


Anexa la HCGMB  
nr. 704/2.12.2022

Anexa nr. 1.35 la regulament

Plan de amplasament si delimitare a imobilului  
Scara 1:500

Nr. cadastral	Suprafata masurata a imobilului (mp)	Adresa imobilului	
231212	1456	Strada Caderea Bastiliei, nr. 13	
Nr. Cartea Funciara		UAT	Sector 1, Mun. Bucuresti

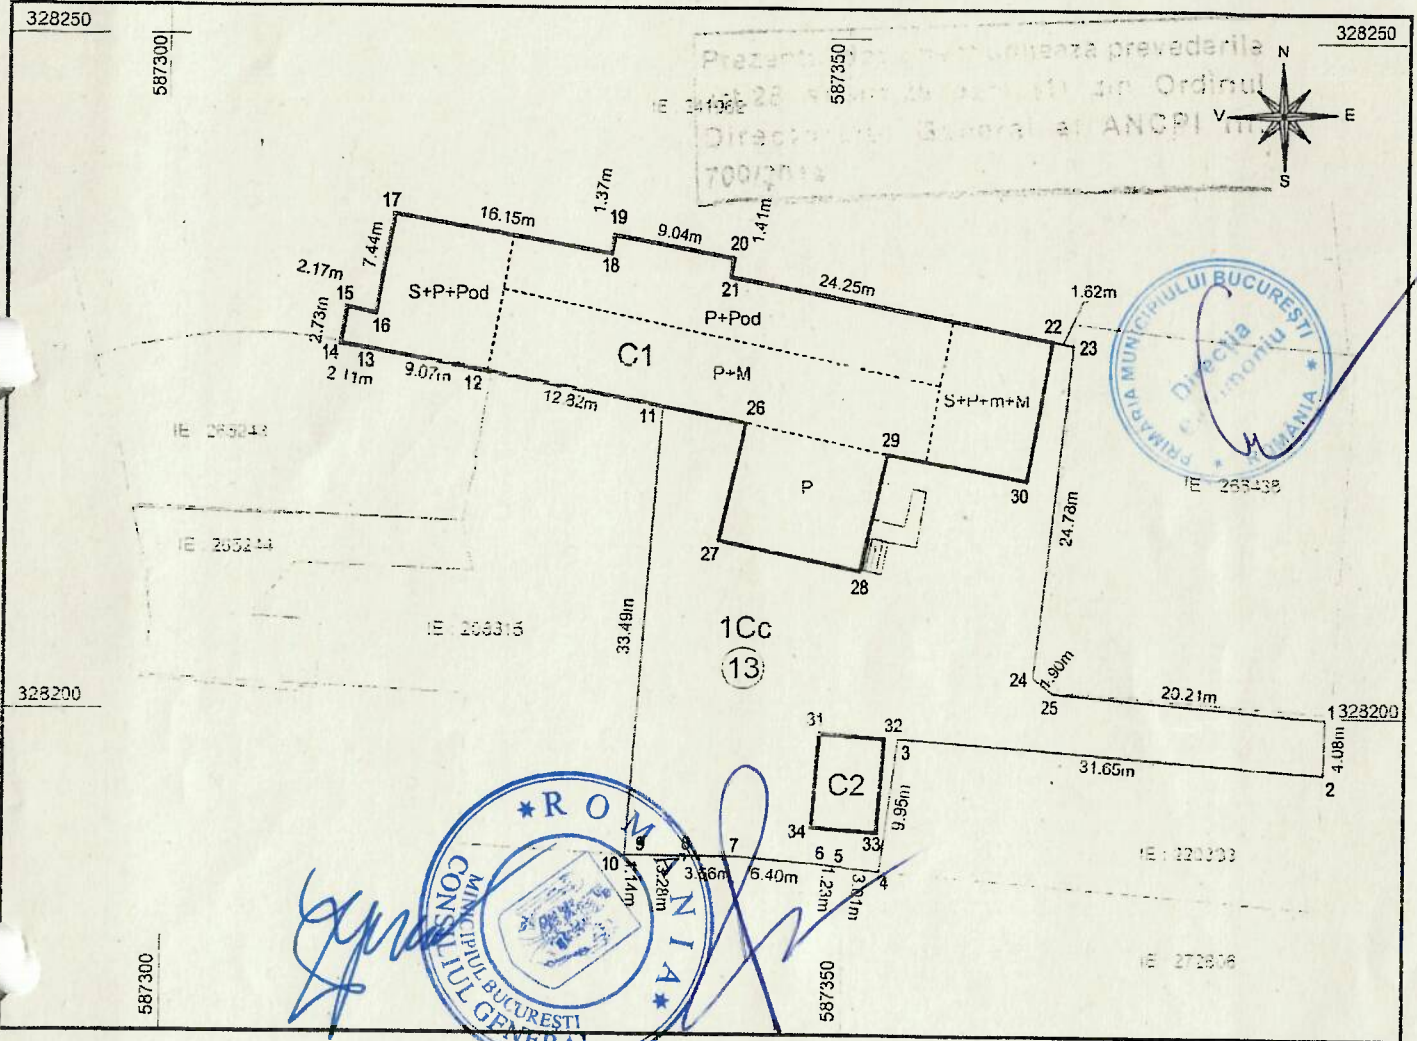

A. Date referitoare la teren

Nr. parcelă	Categorie de folosință	Suprafata (mp)	Mentiuni
1	Cc	1456	Teren intravilan curti constructii, imprejmuit cu porti metalice intre pct. 1-2; cu calcanul constructiei intre pct. 2-5; 11-12-20; cu gard din lemn intre pct. 5-6; cu gard din beton intre pct. 6-11; cu gard plasa sarma intre pct. 20-1.
Total		1456	

B. Date referitoare la constructii

Cod	Destinatia	Suprafata construită la sol (mp)	Mentiuni
C1	CAS	622	Cladire administrativa, S+P+m+M+Pod, structura din beton, pereti din caramida, suprafata construita la sol = 622mp, suprafata desfășurată=1132mp, an construire 1926
C2	CA	33	Garaj, parter, suprafata construita la sol = 33mp.
Total		655	

Suprafata totală a imobilului = 1456 mp  
Suprafata din act = 1995 mp

<p>Executant: Sectorul 1 al Municipiului București CERTEȘIAT prin Garbacea Maria DE Confirmarea măsurătorilor la teren, corectitudinea întocmirii documentației cadastrale și corespondența acesteia cu realitatea din teren</p> <p>Semnatura și Stampoila GARBACEA MARIA</p> <p>Data: mai 2022</p>	<p>Inspector:</p> <p>Confirmarea înlocuirii imobilului în baza de date integrată și atribuirea numărului cadastral</p> <p>Semnatura și Parafa INCIU MARIANA</p> <p>Inspector Data:</p>
---	--

Municipiul Bucuresti  
prin  
Sectorul 1 al Municipiului Bucuresti  
Primar  
Clotilde Marie-Brigitte Armand  
Confirm amplasamentul

56671/2022