


ANEXA Nr. 1 la H.C.G.M.B.
nr. 713/22.12.2022

Date identificare spațiul cu destinație medicală, disponibil, din incinta Spitalului de Urgente Oftalmologice - Bucuresti,
ce urmează a fi închiriat prin licitație publică

Unitatea sanitară	Adresa	Amplasament spațiu	Valoare de inventar	Tarif minim de închiriere/ mp./lună fără TVA	Suprafața propusă pentru închiriere (mp.)	Destinatia propusă	Durata contractului de închiriere
Spitalul Clinic de Urgențe Oftalmologice București	Piața Lahovari, nr.1, sector 1	Etaj 7+pod , corp A	29.796,13 lei	7 EURO	50.00 mp.	Banca cornee	Max. 10 ani

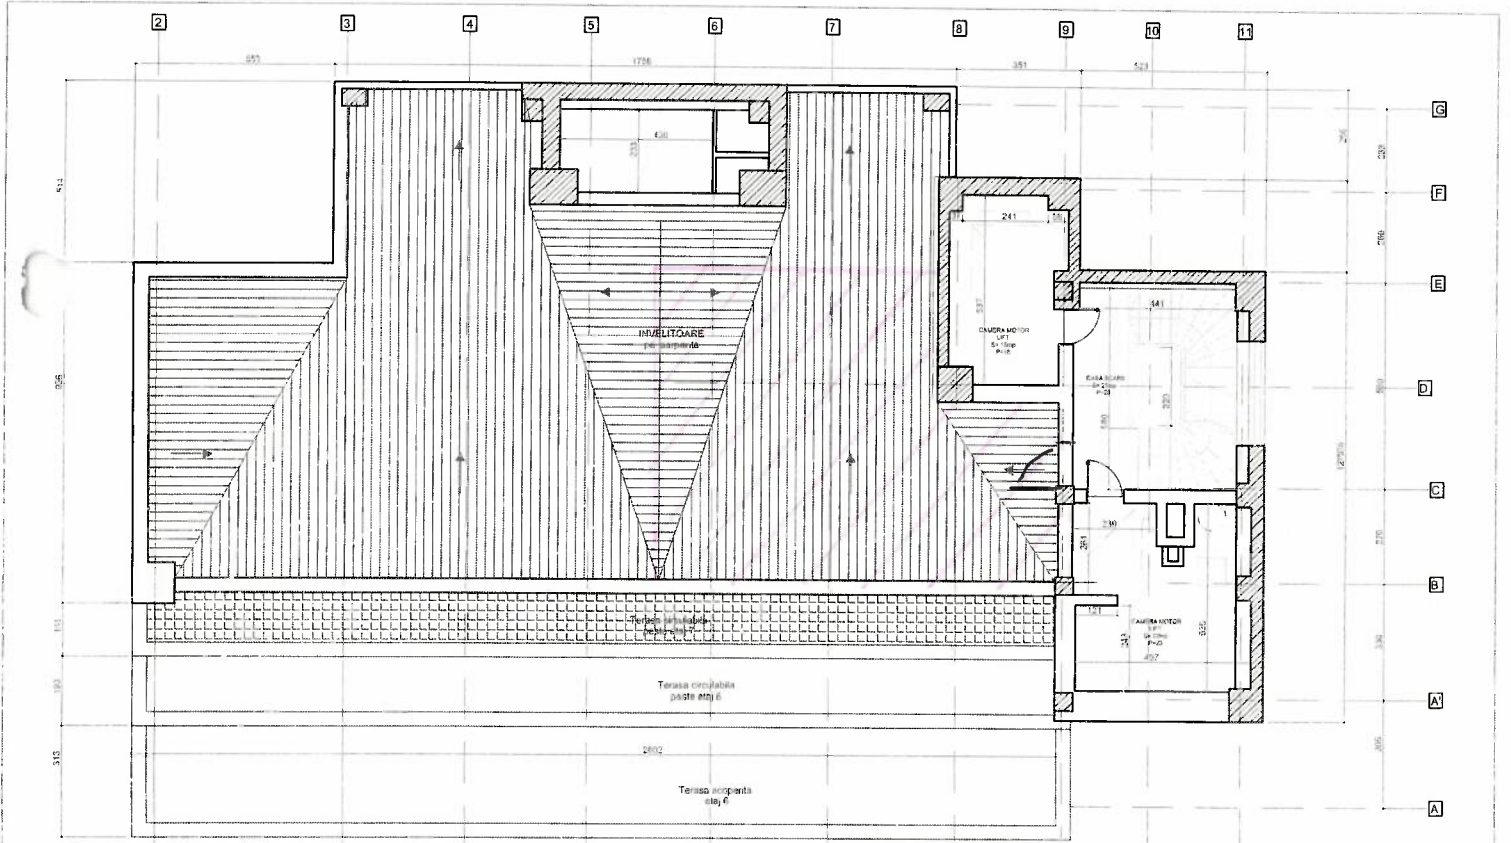



CLASA DE IMPORTANȚĂ A CLĂDIRII	CATEGORIA DE IMPORTANȚĂ A CLĂDIRII	SPAD DE PEDISTENTĂ LA FOC
REMON PROIECT S.R.L. Bd. TINREȚULUI, nr. 41A, parter, ap. 5, sector 4, București TEL/FAX: 031 412 01.04		AMENAJARE CORP A SPITALUL CLINIC DE URGENȚE OFTALMOLOGICE - Piața Lăzeșanu, nr. 1, sector 1, București
DIRECTOR	ARH. CONSTANȚA CARP	SCARA
SEF PROIECT	ARH. DAN BACIU	DEFINIRE
PROIECTAT	ARH. DAN BACIU	2012
DESTINAT	ARH. MIHAI LEU	
		PLAN ETAJ 8
		A010

[Handwritten signatures in blue ink]

