

Consiliul General al Municipiului Bucuresti - Administratia Strazilor  
 Sectia Utilaj Transport  
 Calea Serban Voda nr. 217, sectorul 4

PLAN DE SITUATIE  
 SCARA 1 : 500

Amela HCOMP m. 7/1/02-03/2



- Suprafete:
- Parcaj auto = 3.833,66 mp
  - Procuri si Magaz. piese C1 = 108,57 mp
  - Procuri si Atelier auto C2 = 78,04 mp
  - Atelier auto C3 = 63,98 mp
  - Arxa metalica C4 = 71,99 mp
  - Atelier mecanic C5 = 53,20 mp
  - Grup sanitar (WC) C6 = 8,75 mp
  - Rampa auto C7 = 43,20 mp
  - Cacina poarta C8 = 14,91 mp

LEGENA

- IMOBILUL AFLAT IN ADMINISTRATIA ADMINISTRATIEI STRAZILOR
- TERENUL DE 871 MP RESTITUIT IN BAZA DECIZIEI NR 9578/1304/2021

- Vechetati:
- NORD - Front la Alee acces auto Calea Serban Voda pe o lungime de 75,74 m
  - EST - Administratia parcurilor pe o lungime de 42,01 m
  - EST - Proprietate Cimitrul Belu pe o lungime de 37,28 m
  - SUD - Proprietate S.C. EXCELENT S.A. pe o lungime de 49,81 m
  - VEST - Proprietate Scoala Catolica pe o lungime de 19,26 m
  - VEST - Proprietate privata Calea Serban Voda nr.219 pe o lungime de 18,39 m
  - VEST - Alee acces pe o lungime de 5,42 m
  - VEST - Zona Verde pe o lungime de 20,71 m

Administratia parcurilor si gradinilor

*Gyula*  
 ROMANIA  
 CONSILIUL GENERAL


Proprietate S.C. EXCELENT S.A.  
 Calea Serban Voda nr.225

J.G. nr. 94/2000  
mele metodologice  
rile și completările

RE  
aria"):  
București, Calea

are-primire între  
upra imobilului și  
te de lege, cade

e la comunicare  
flă imobilul  
dintre care un  
viului București,  
2003, iar  
edare.

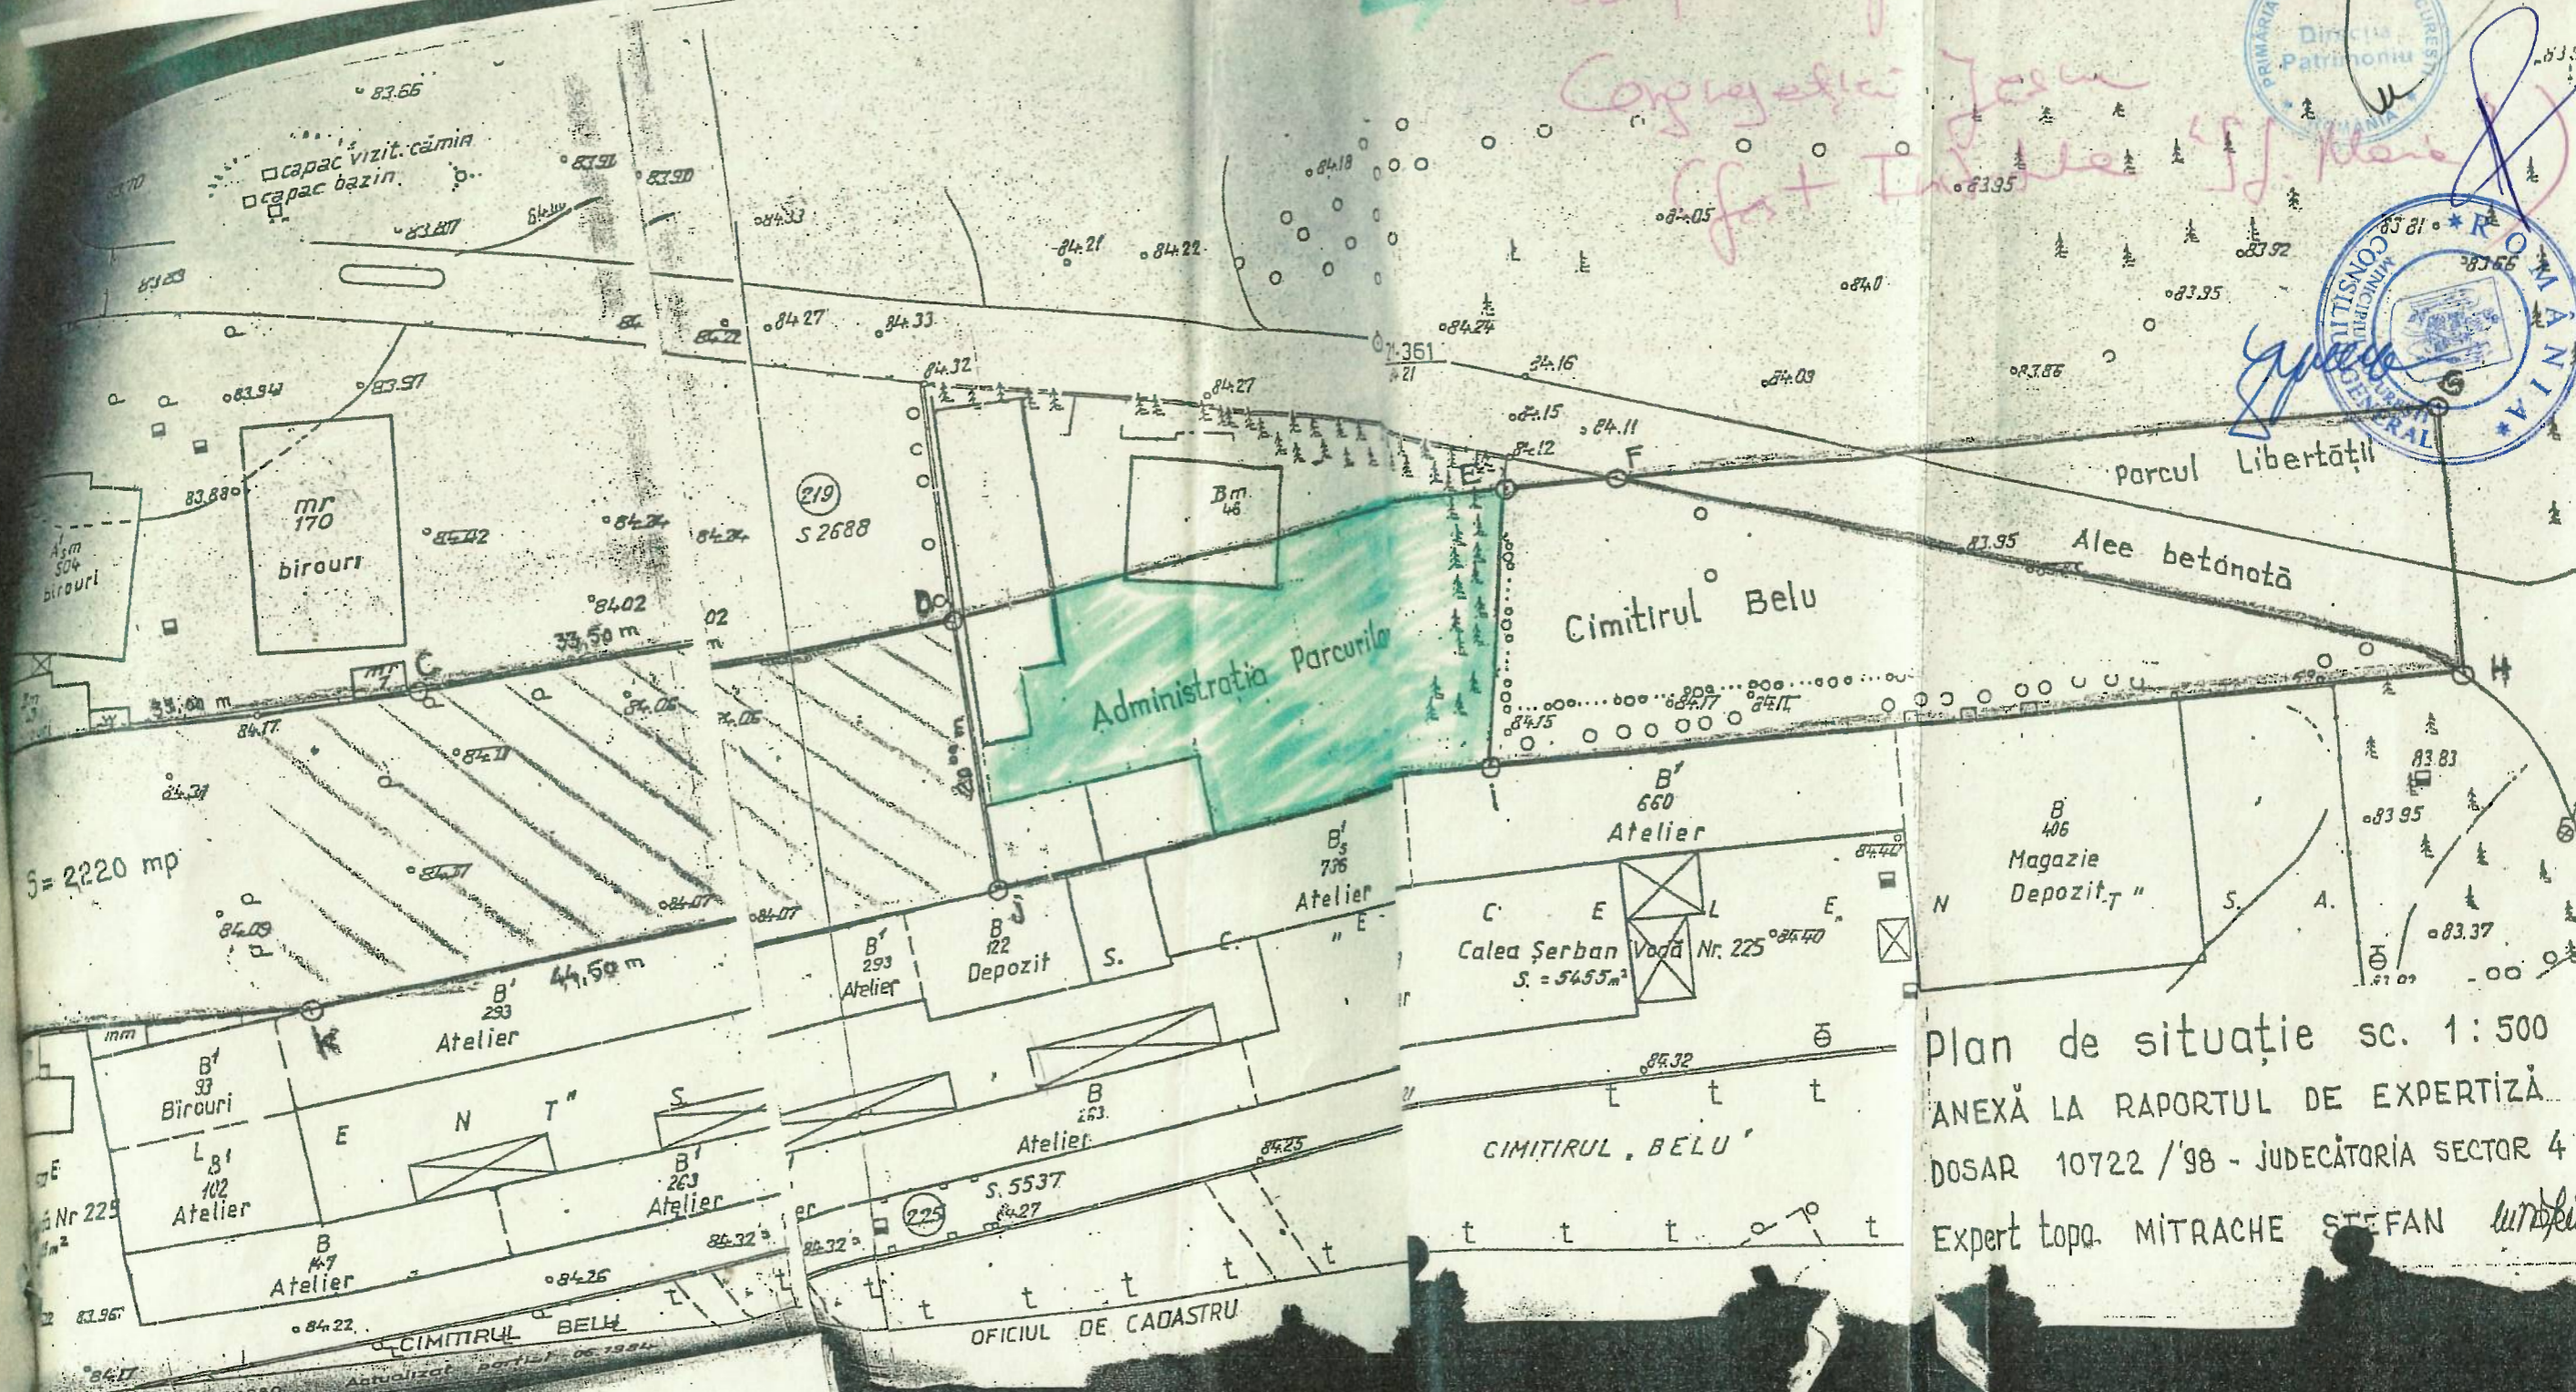

PRIMĂRIA MUNICIPIULUI BUCUREȘTI  
Direcția Patrimoniu

ROMANIA

ȘEF SERVICIULUI ARHIVĂ

Plan de situație sc. 1:500  
ANEXĂ LA RAPORTUL DE EXPERTIZĂ  
DOSAR 10722 /'98 - JUDECĂTORIA SECTOR 4  
Expert topo. MITRACHE ȘTEFAN

CONFORM CU EXEMPLARUL  
AFLAT ÎN ARHIVA P.M.B. ANEXAT  
LA SP61081/2001

ȘEF SERVICIULUI ARHIVĂ

DIRECȚIA