


ANEXA LA HCGMR 132/29.04.2023

ANEXA NR. 1.35 la regulament

# PLAN DE AMPLASAMENT SI DELIMITARE A IMOBILULUI

## SCARA 1:500

Nr. Cadastral	Suprafata măsurată(mp)	Adresa imobilului:	
	1509	Mun. Bucuresti, Calea Giulesti, nr. 633	
Cartea funciară numărul:		U.A.T.	Sector 6

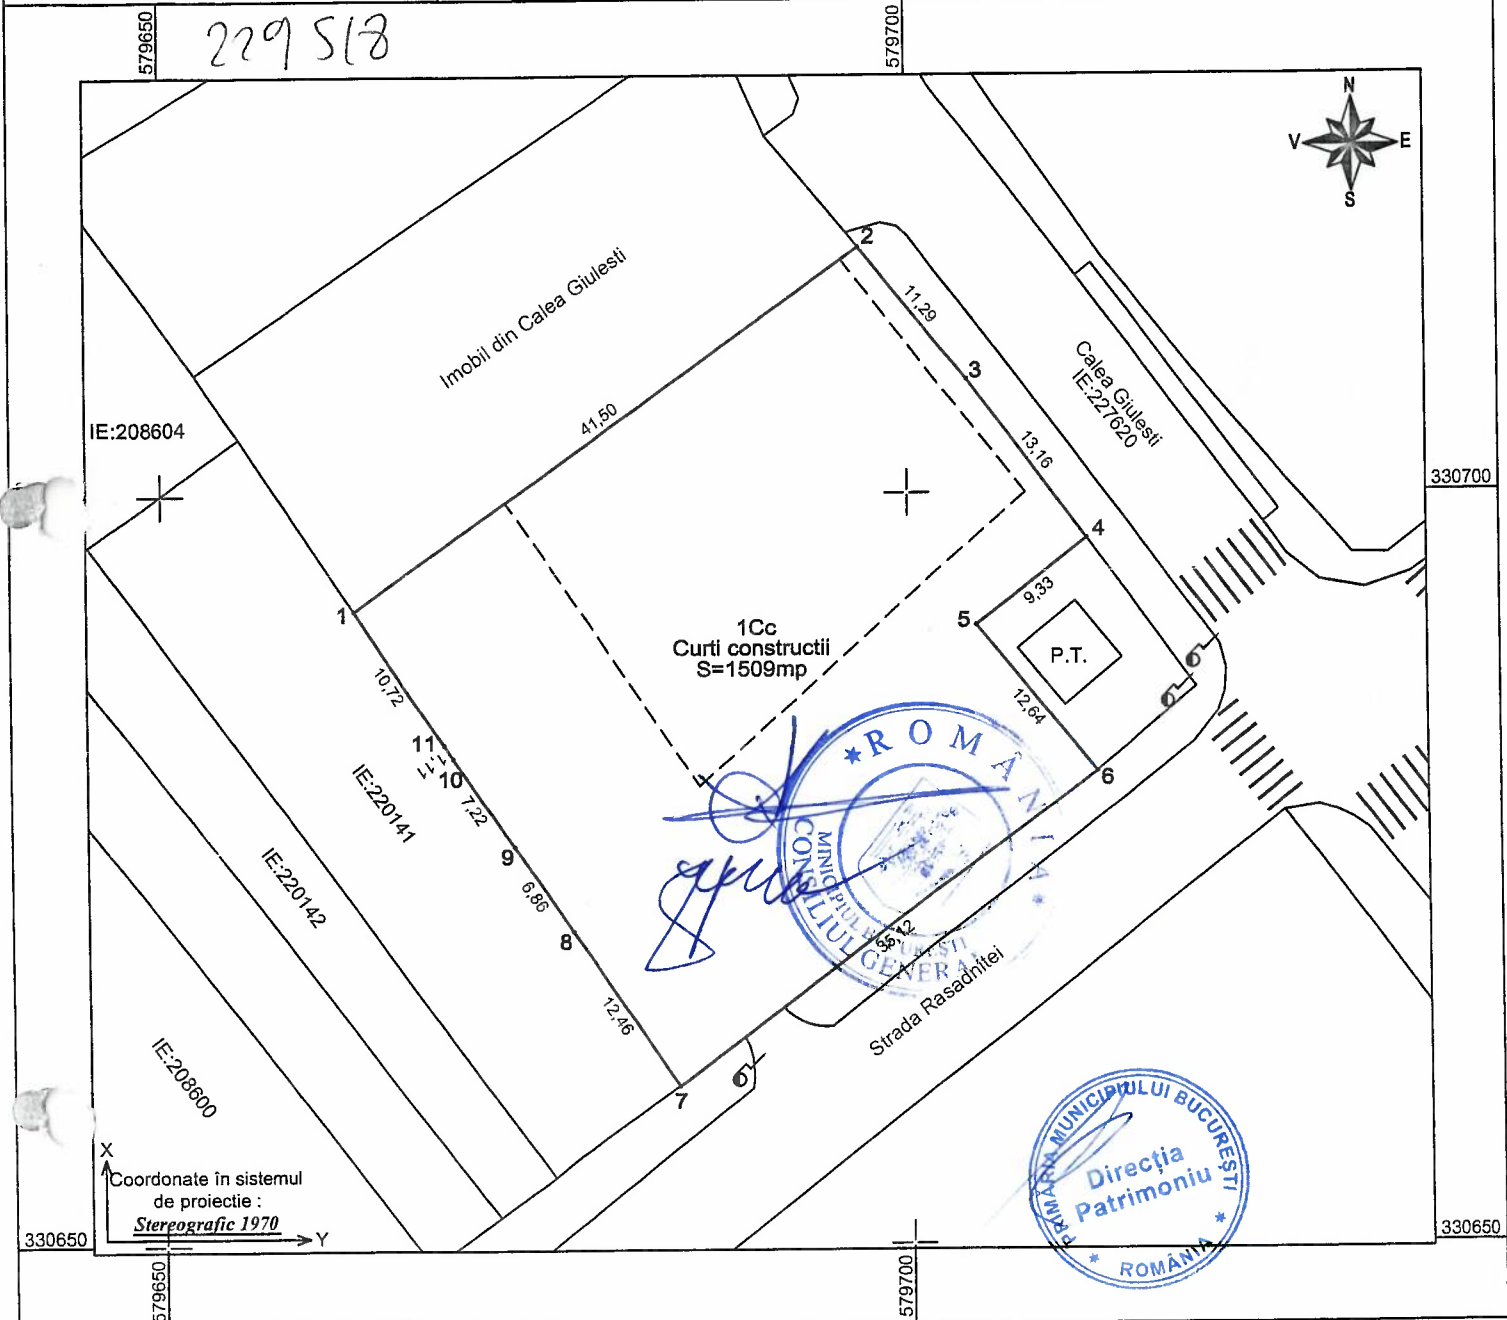

### A. Date referitoare la teren

Nr. Parcelă	Categoria de folosinta	Suprafata(mp)	Mentiuni
1	Cc	1509	Imprejmuit cu gard metalic.
TOTAL	-	1509	

### B. Date referitoare la constructii

Cod	Destinatia	Suprafata construita la sol(mp)	Mentiuni
-	-	-	-
TOTAL	-	-	-

Suprafata totala masurata a imobilului = 1509 mp  
Suprafata din act = 1509 mp

Executant  
Ing. Stroești Dragos

Confirm executarea măsurătorilor la teren, corectitudinea întocmirii documentației cadastrale și corespondența acesteia cu realitatea din teren

Semnătura și stampila  
Data: 07/2016

Inspector  
Confirm introducerea imobilului în baza de date integrată și atribuirea numărului cadastral

Semnătura și parafa  
Data: 6/6/2016

Ștampila BCPI