


PLAN DE SITUAȚIE

Scara 1:1000

Mun. București, Sector 1, strada Academiei

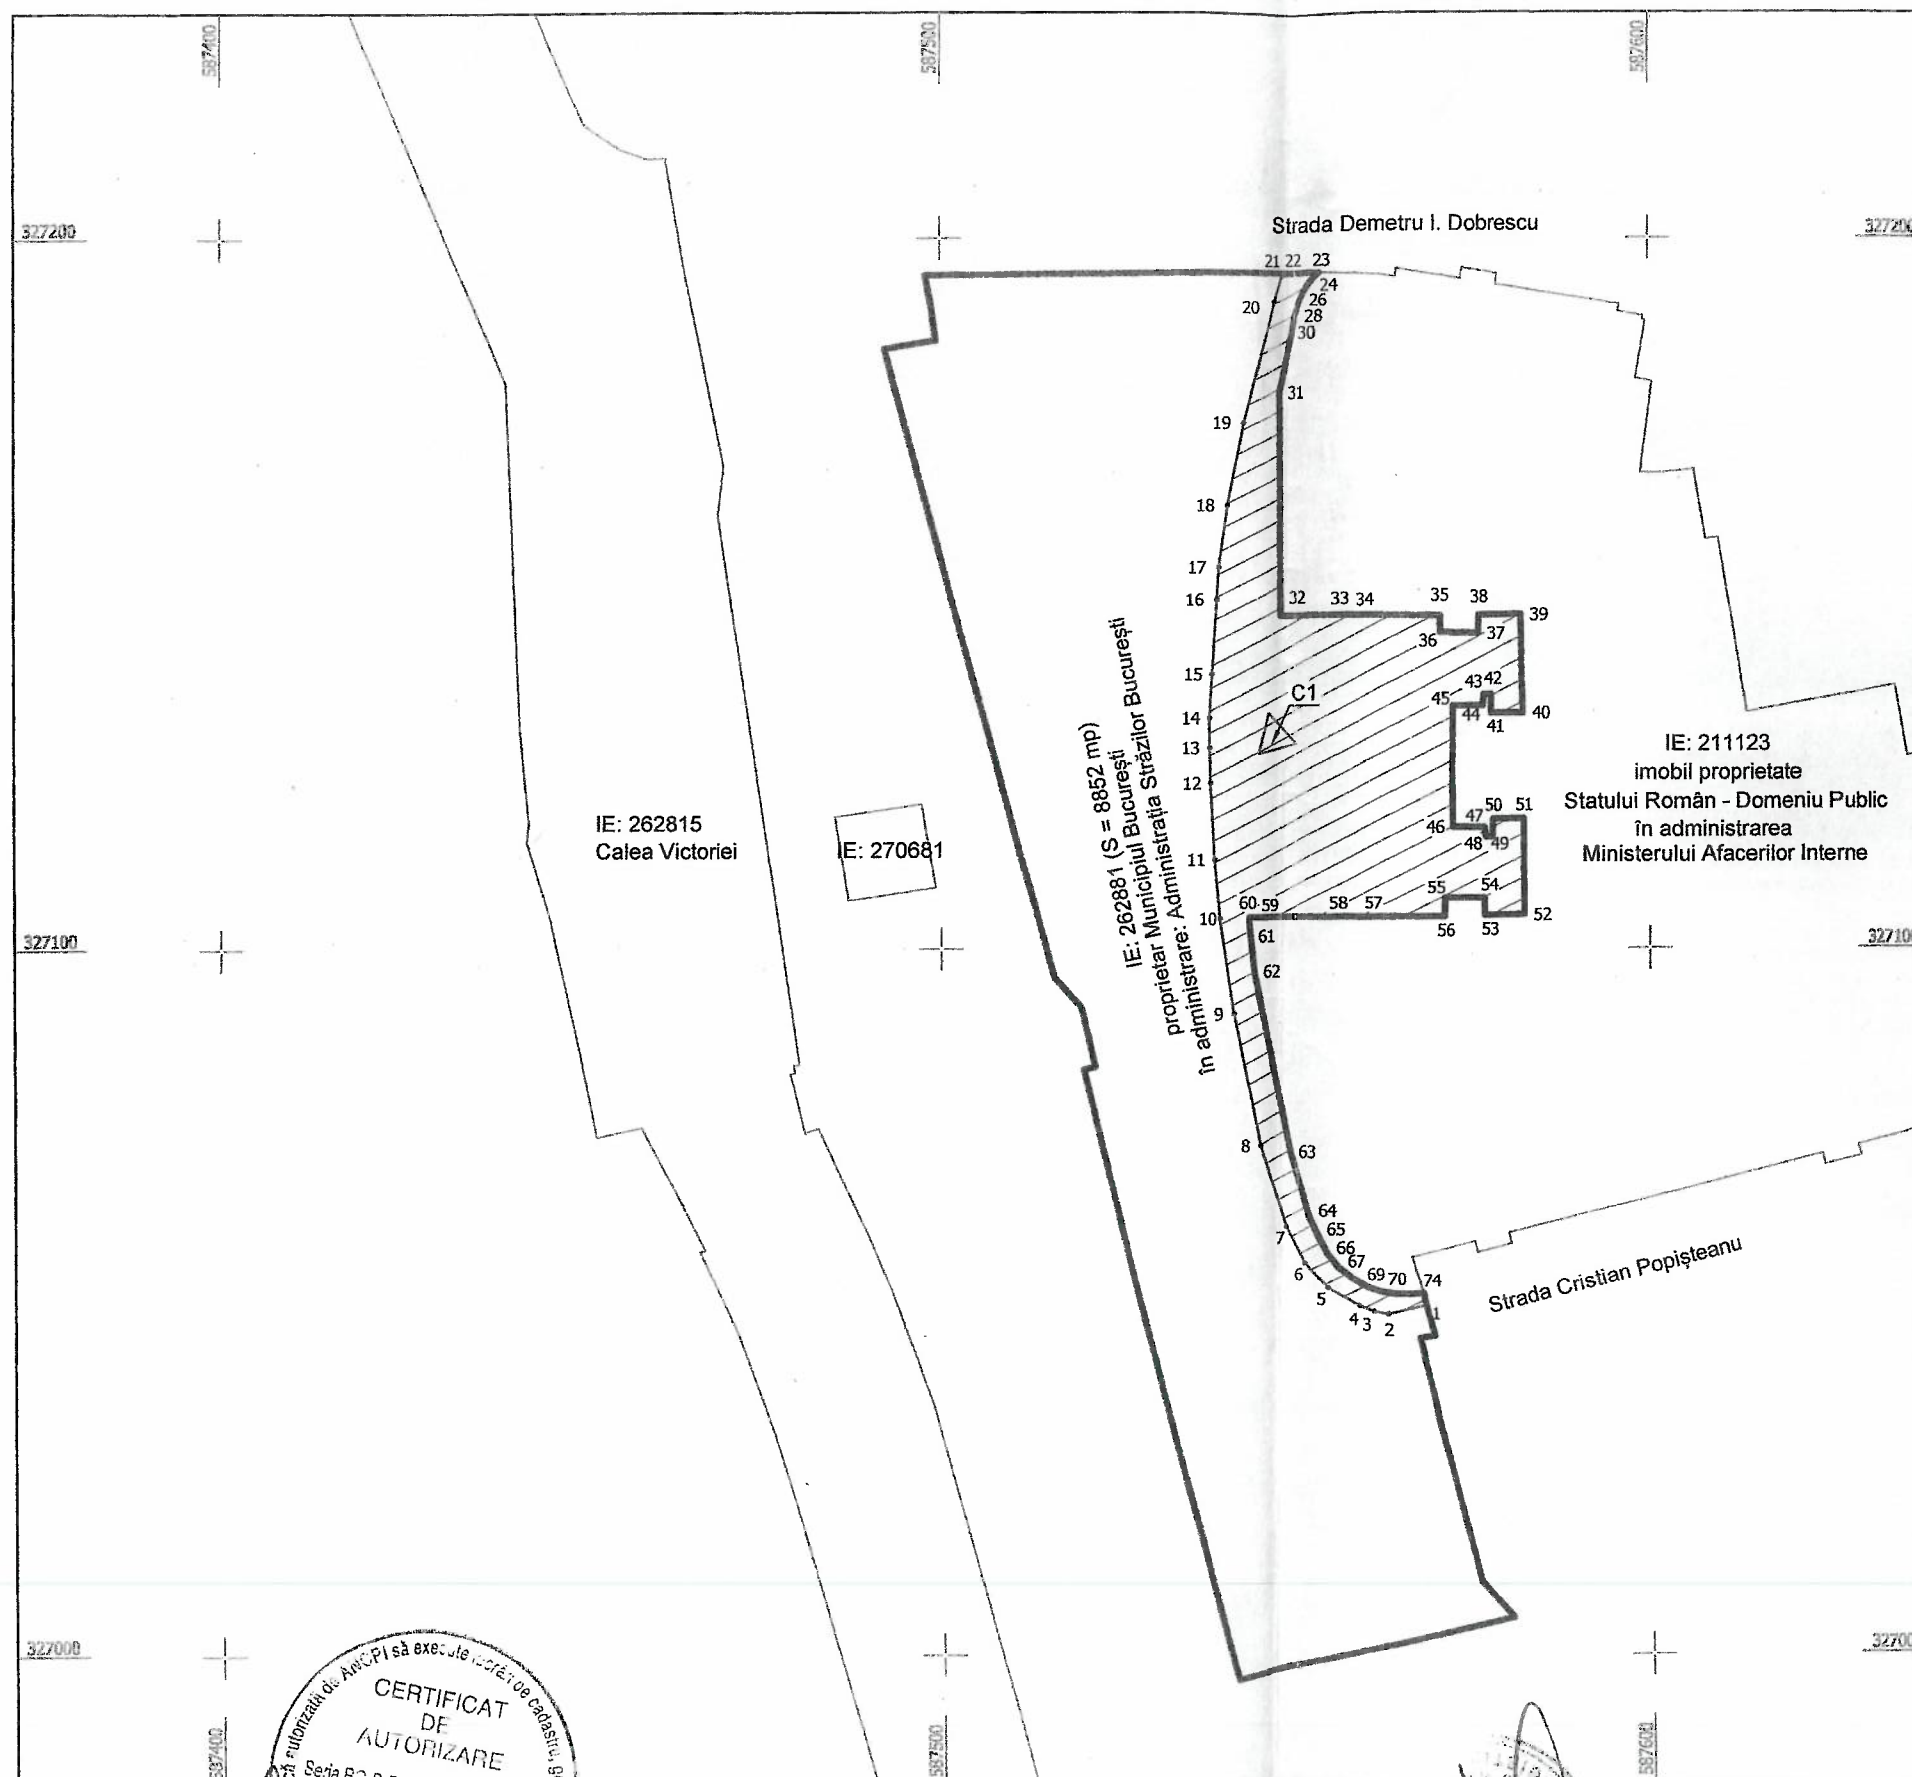

SISTEM NAȚIONAL DE PROIECTIE STEREOGRAFIC 1970

INVENTAR DE COORDONATE
cu suprafața propusă în vederea preluării în administrare
de către Ministerul Afacerilor Interne
(parte din imobilul identificat cu IE 262881)

Nr. Pct.	Coordonate pct.de contur		Lungimi laturi D(i,i+1)
	E [m]	N [m]	
1	587568.056	327049.581	5.34
2	587562.873	327048.303	2.07
3	587560.828	327048.634	2.26
4	587558.699	327049.398	5.12
5	587554.252	327051.928	4.80
6	587550.979	327055.436	5.84
7	587548.167	327060.554	12.21
8	587544.373	327072.163	18.93
9	587540.658	327090.728	13.64
10	587538.732	327104.234	8.50
11	587538.083	327112.709	10.80
12	587537.534	327123.495	4.99
13	587537.386	327128.483	4.17
14	587537.405	327132.652	6.12
15	587537.785	327138.758	10.48
16	587538.526	327149.222	4.55
17	587538.798	327153.767	8.75
18	587539.998	327162.436	11.84
19	587542.287	327174.056	17.68
20	587546.868	327191.137	4.32
21	587548.102	327195.276	0.69
22	587548.790	327195.283	4.77
23	587553.562	327195.330	1.07
24	587552.796	327194.587	1.18
25	587552.060	327193.663	1.43
26	587551.287	327192.462	1.54
27	587550.608	327191.083	1.08
28	587550.275	327190.060	1.08
29	587549.941	327189.036	1.66
30	587549.664	327187.401	9.16
31	587547.648	327178.467	31.46
32	587547.772	327147.007	9.19
33	587556.959	327147.078	2.41
34	587559.365	327147.030	11.17
35	587570.539	327146.894	2.36
36	587570.551	327144.535	5.46
37	587576.011	327144.451	2.52
38	587576.049	327146.971	6.03
39	587582.078	327147.061	13.74
40	587582.305	327133.322	4.49
41	587577.814	327133.300	2.61
42	587577.801	327135.905	1.02
43	587576.781	327135.884	1.54
44	587576.626	327134.355	4.34
45	587572.290	327134.329	17.06
46	587572.258	327117.273	4.57
47	587576.826	327117.228	1.36
48	587577.002	327115.884	0.97
49	587577.970	327115.902	2.51
50	587578.010	327118.413	4.38
51	587582.385	327118.478	13.70
52	587582.394	327104.782	5.66
53	587576.735	327104.704	2.52
54	587576.723	327107.224	5.67
55	587571.053	327107.247	2.73
56	587570.966	327104.516	11.17
57	587559.801	327104.491	2.46
58	587557.343	327104.502	13.96
59	587543.381	327104.440	0.46
60	587542.922	327104.437	0.53
61	587542.840	327103.918	7.26
62	587543.606	327096.702	25.96
63	587548.792	327071.267	9.62
64	587551.616	327062.075	2.87
65	587552.750	327059.442	2.96
66	587554.139	327056.826	2.40
67	587555.656	327054.961	2.56
68	587557.619	327053.324	2.55
69	587559.865	327052.107	2.05
70	587561.811	327051.467	2.17
71	587563.959	327051.134	2.17
72	587566.132	327051.167	1.25
73	587567.379	327051.241	0.33
74	587567.710	327051.251	1.71

S=2239mp

Legendă:

- limită IE 262881
- ▨ suprafață propusă în vederea preluării în administrare de către M.A.I.
- limite imobile existente în sistemul informatic de cadastru și carte funciară eTerra la data de 28.02.2025

Întocmit:

ing. TURCANU MARIUS

(Autorizația Seria RO-B-F Nr. 2365)

categorie D

Marius
TURCANU

CATEGORIA D

MINISTERUL AFACERILOR INTERNE
DIRECȚIA GENERALĂ LOGISTICĂ
DIRECȚIA PROIECTARE ȘI CONSULTANȚĂ ÎN CONSTRUCȚII

DIRECTOR

Data: 28.02.2025

PLAN DE SITUAȚIE

Scara 1:1000

Mun. București, Sector 1, strada Academiei
(pe ortofotoplan - BUC_IMG - eTerra)

SISTEM NAȚIONAL DE PROIECTIE STEREOGRAFIC 1970
INVENTAR DE COORDONATE
cu suprafața propusă în vederea preluării în administrare
de către Ministerul Afacerilor Interne
(parte din imobilul identificat cu IE 262881)

Nr. Pct.	Coordonate pct.de contur		Lungimi laturi D(i,j+1)
	E [m]	N [m]	
1	587568.056	327049.581	5.34
2	587562.873	327048.303	2.07
3	587560.828	327048.634	2.26
4	587558.699	327049.398	5.12
5	587554.252	327051.928	4.80
6	587550.979	327055.436	5.84
7	587548.167	327060.554	12.21
8	587544.373	327072.163	18.93
9	587540.658	327090.728	13.64
10	587538.732	327104.234	8.50
11	587538.083	327112.709	10.80
12	587537.534	327123.495	4.99
13	587537.386	327128.483	4.17
14	587537.405	327132.652	6.12
15	587537.785	327138.758	10.49
16	587538.526	327149.222	4.55
17	587538.798	327153.767	8.75
18	587539.998	327162.436	11.84
19	587542.287	327174.056	17.68
20	587546.868	327191.137	4.32
21	587548.102	327195.276	0.69
22	587548.790	327195.283	4.77
23	587553.562	327195.330	1.07
24	587552.796	327194.587	1.18
25	587552.060	327193.663	1.43
26	587551.287	327192.462	1.54
27	587550.608	327191.083	1.08
28	587550.275	327190.060	1.08
29	587549.941	327189.036	1.66
30	587549.664	327187.401	9.16
31	587547.648	327178.467	31.46
32	587547.772	327147.007	9.19
33	587556.959	327147.078	2.41
34	587559.365	327147.030	11.17
35	587570.539	327146.894	2.36
36	587570.551	327144.535	5.46
37	587576.011	327144.451	2.52
38	587576.049	327146.971	6.03
39	587582.078	327147.061	13.74
40	587582.305	327133.322	4.49
41	587577.814	327133.300	2.61
42	587577.801	327135.905	1.02
43	587576.781	327135.884	1.54
44	587576.626	327134.355	4.34
45	587572.290	327134.329	17.06
46	587572.258	327117.273	4.57
47	587576.826	327117.228	1.36
48	587577.002	327115.884	0.97
49	587577.970	327115.902	2.51
50	587578.010	327118.413	4.38
51	587582.385	327118.478	13.70
52	587582.394	327104.782	5.66
53	587576.735	327104.704	2.52
54	587576.723	327107.224	5.67
55	587571.053	327107.247	2.73
56	587570.966	327104.516	11.17
57	587559.801	327104.491	2.46
58	587557.343	327104.502	13.96
59	587543.381	327104.440	0.46
60	587542.922	327104.437	0.53
61	587542.840	327103.918	7.26
62	587543.606	327096.702	25.96
63	587548.792	327071.267	9.62
64	587551.616	327062.075	2.87
65	587552.750	327059.442	2.96
66	587554.139	327056.826	2.40
67	587555.656	327054.961	2.56
68	587557.619	327053.324	2.55
69	587559.865	327052.107	2.05
70	587561.811	327051.467	2.17
71	587563.959	327051.134	2.17
72	587566.132	327051.167	1.25
73	587567.379	327051.241	0.33
74	587567.710	327051.251	1.71

S=2239mp

Legendă:


- limită IE 262881
- ▨ suprafața propusă în vederea preluării în administrare de către M.A.I.
- limite imobile existente în sistemul informatic de cadastru și carte funciară eTerra la data de 28.02.2025

Anexa
H.C.G.U.B.

m-



Signature

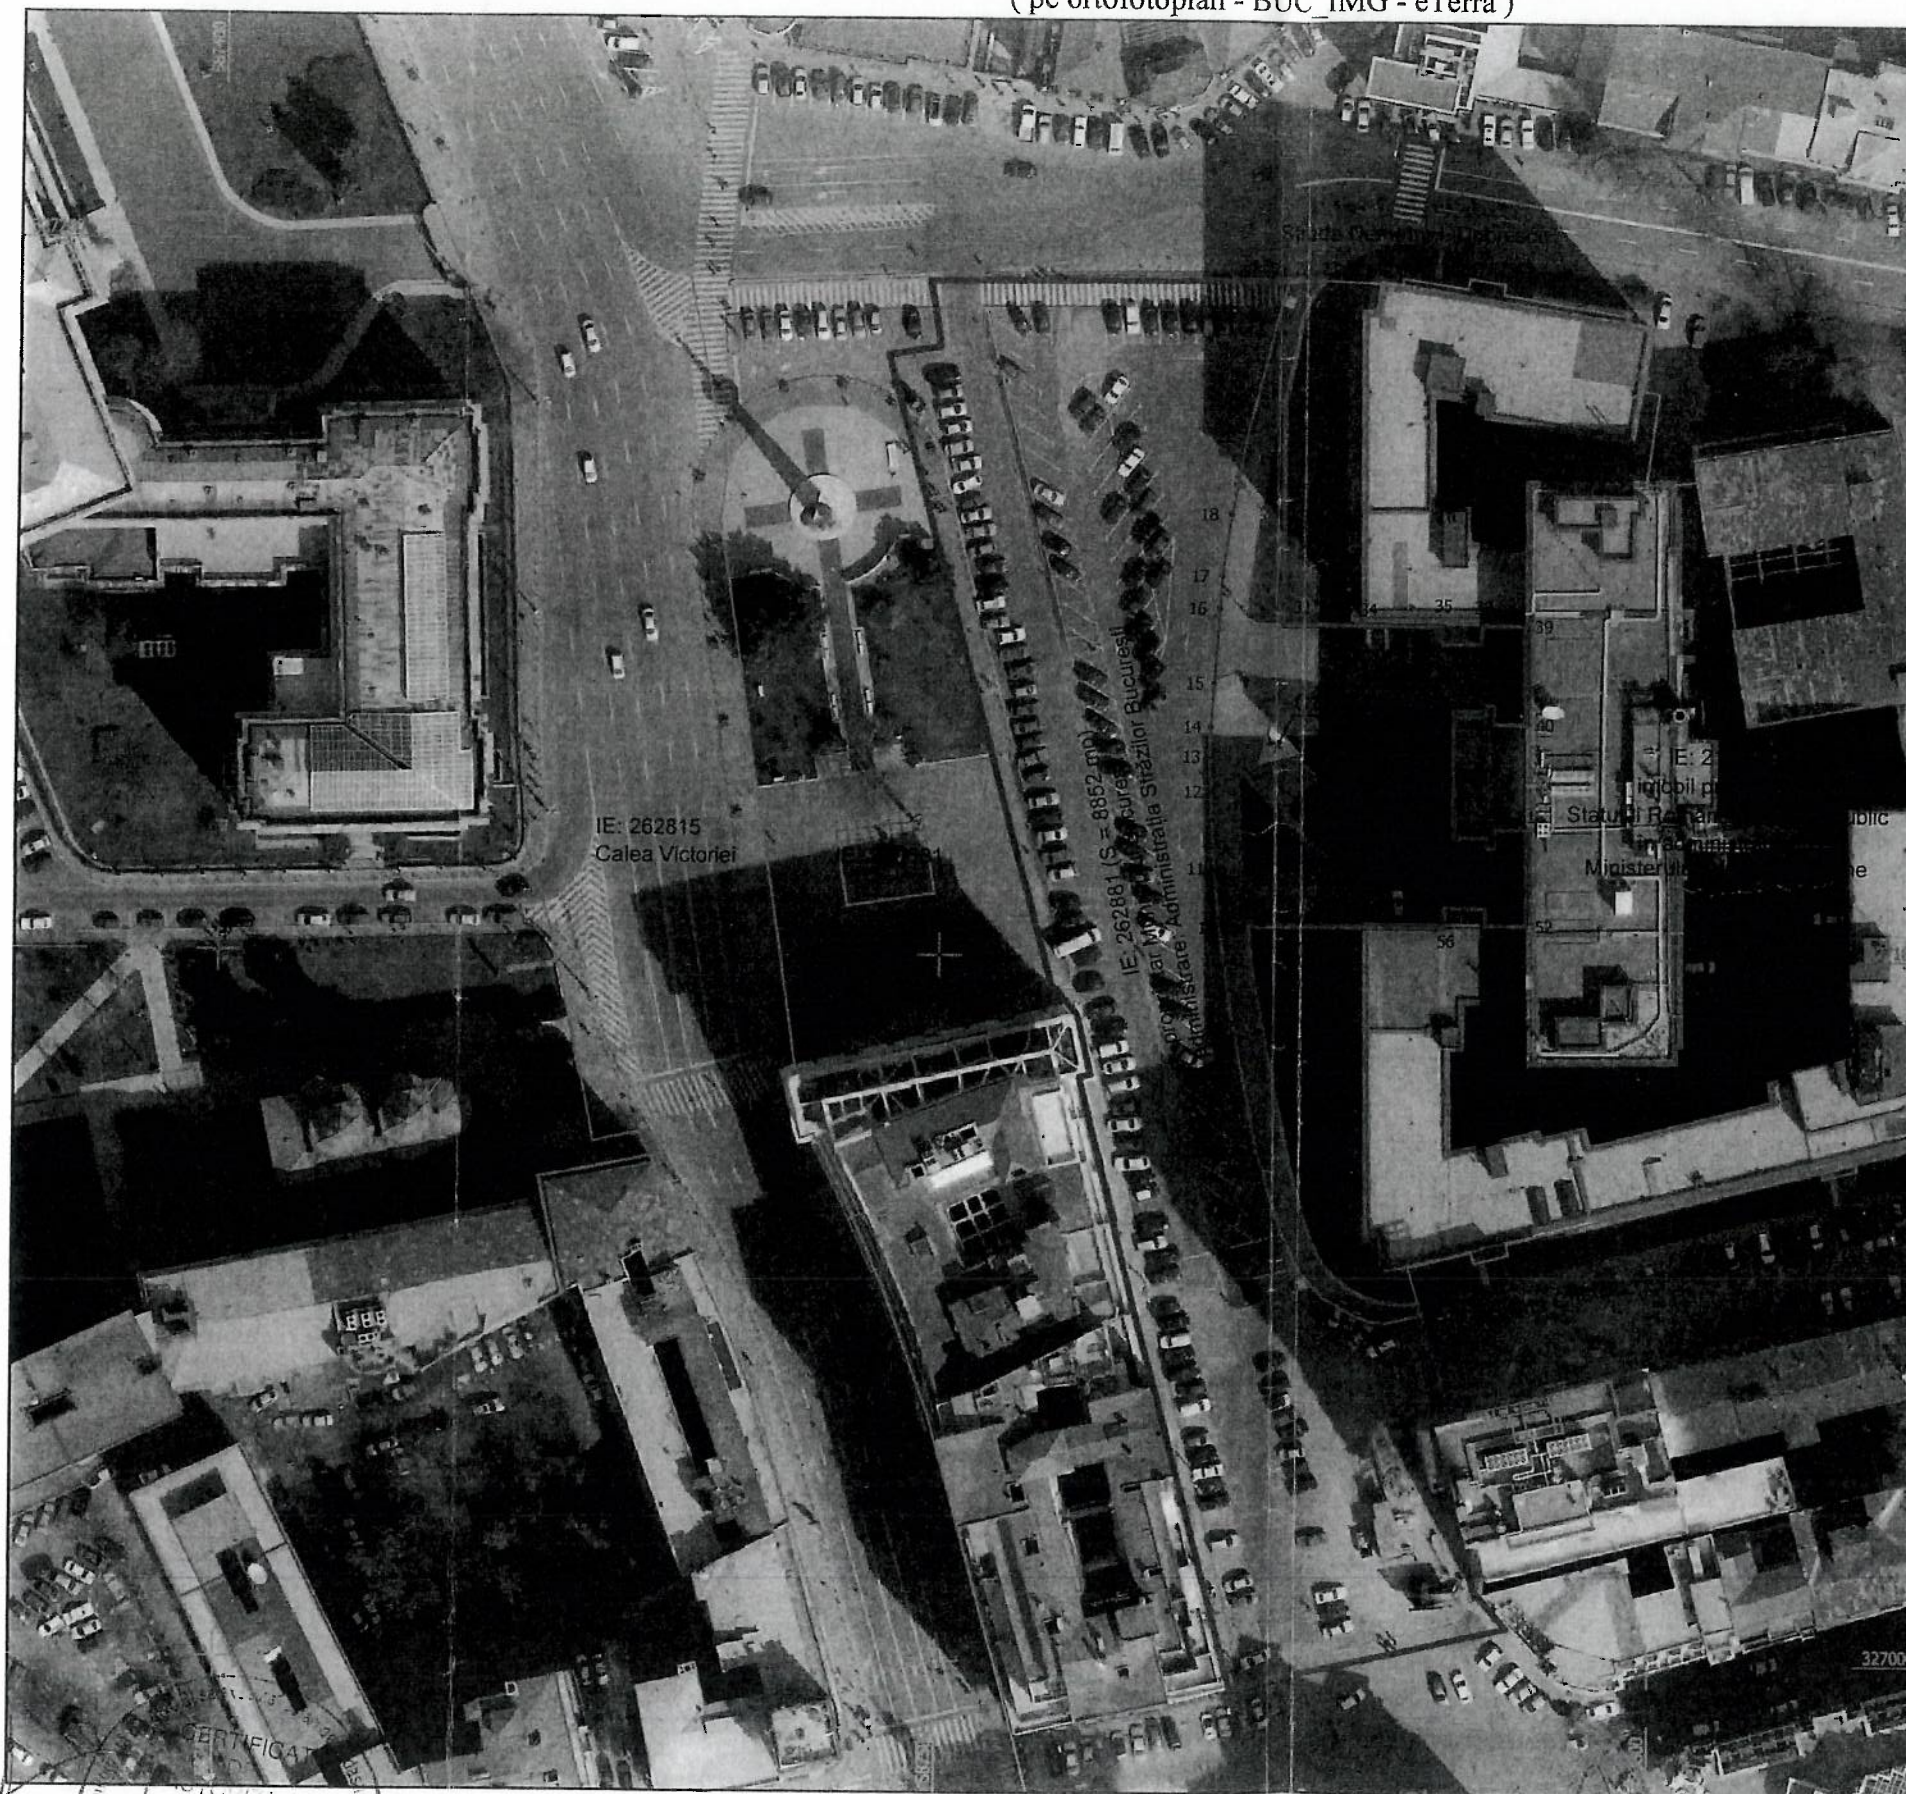

MINISTERUL AFACERILOR INTERNE
DIRECȚIA GENERALĂ LOGISTICĂ
DIRECȚIA PROIECTARE ȘI CONSULTANȚĂ ÎN CONSTRUCȚII
DIRECTOR

Data: 28.02.2025

