


Anexa la H.C.G.M.B.

m. 138/03.04.2025

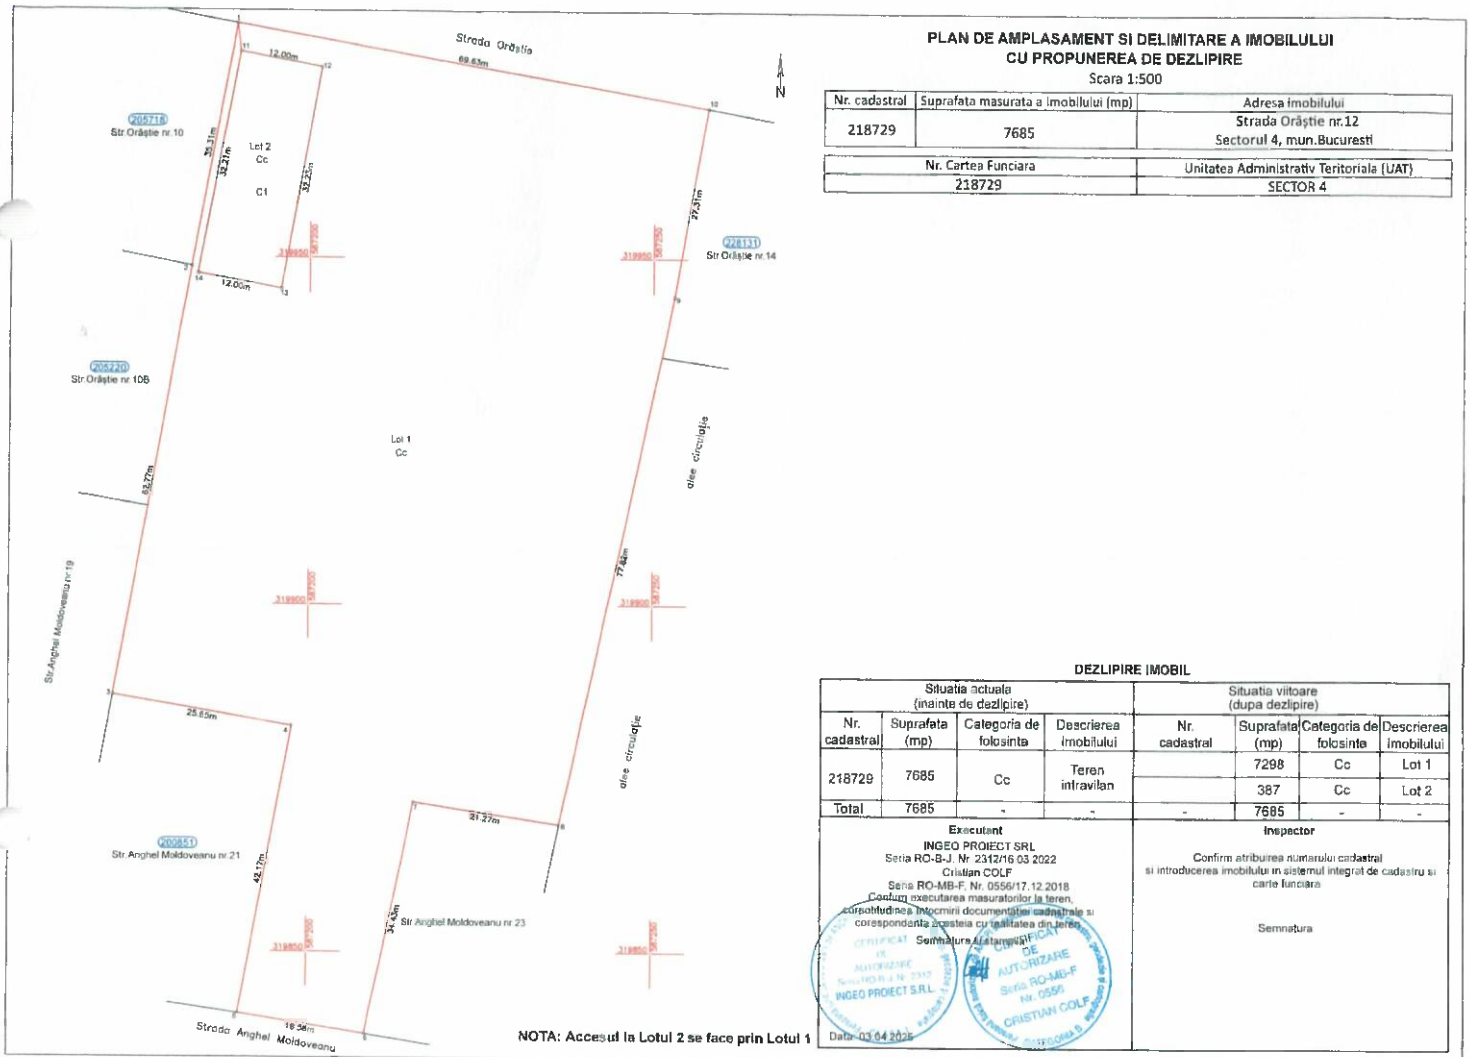


[Handwritten signature]



Anexa la H.C.G.M.B.

m 138/03.04.2025

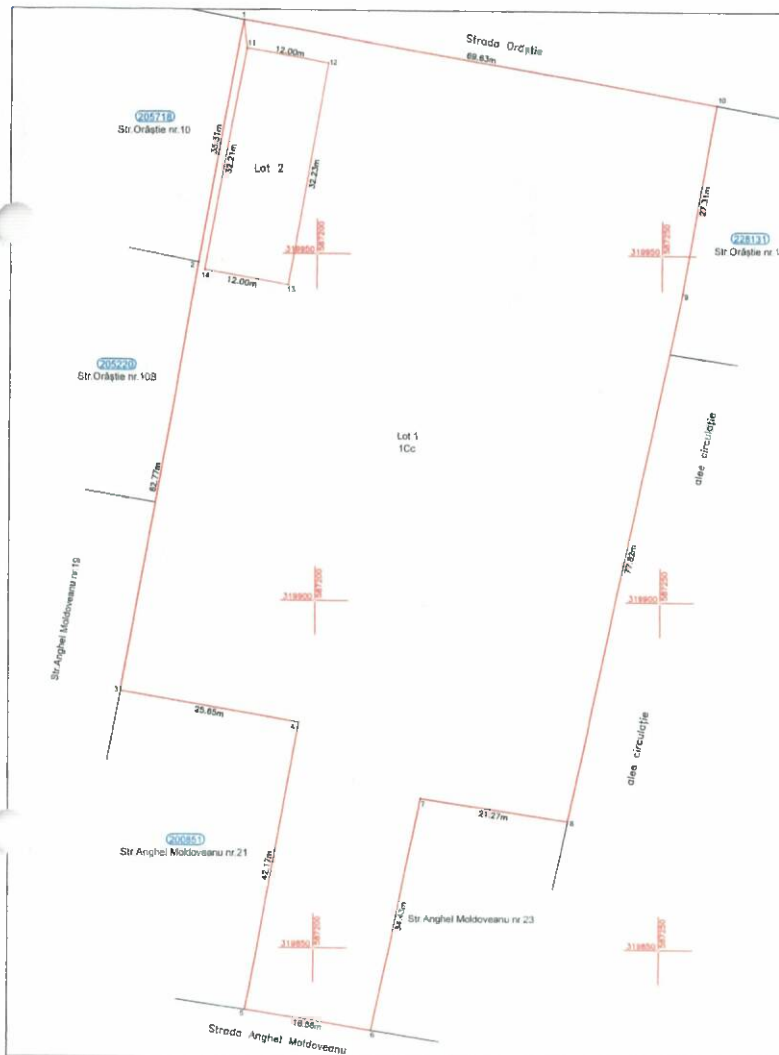

PLAN DE AMPLASAMENT SI DELIMITARE A IMOBILULUI


Scara 1:500

Nr. cadastral	Suprafata masurata a imobilului (mp)	Adresa imobilului
	7298	Strada Oraștie nr.12 Sectorul 4, mun.Bucuresti
Nr. Cartea Funciara		Unitatea Administrativ Teritoriala (UAT)
		SECTOR 4

NOTA: Accesul la Lotul 2 se face prin Lotul 1

A. Date referitoare la teren			
Nr. parcelă	Categoria de folosință	Suprafata (mp)	Mențiuni
1	Cc	7298	Lot 1 - teren intravilan împreună cu gard plasa între pct. 1-8, 10-1
Total		7298	gard beton între pct 9-10 și calcan cladire între pct. 11-14-11,
B. Date referitoare la construcții			
Cod	Destinația	Suprafata construită la sol (mp)	Mențiuni
-	-	-	-
Total		-	-
Suprafata totală măsurată a imobilului = 7298mp			
Suprafata din act = 7685mp			
Executant		Inspector	
INGEO PROIECT SRL Seria RO-B-J, Nr. 2312/16.03.2022 Cristian COLF Seria RO-MB-F, Nr. 0556/17.12.2013 Confirm executarea măsurătorilor la teren corectitudinea întregii documentații cadastrale și corespundența acesteia cu realitatea din teren Semnatura și stampila		Confirm atribuirea numărului cadastral și introducerea imobilului în sistemul integrat de cadastru și carte funciara Semnatura	
INGEO PROIECT S.R.L. Data: 03.04.2025		CRISTIAN COLF	

[Handwritten signature]

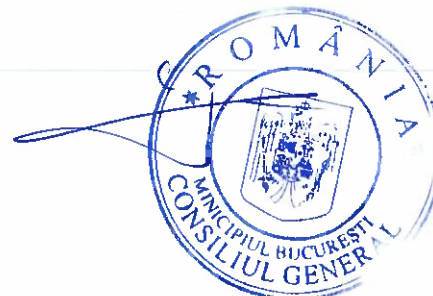


Anexa la H.C.G.U.B.
m. 138/03.04.2025

PLAN DE AMPLASAMENT SI DELIMITARE A IMOBILULUI

Scara 1:500

Nr. cadastral	Suprafata masurata a imobilului (mp)	Adresa imobilului
	387	Strada Orăștie nr.12 Sectorul 4, mun.Bucuresti
Nr. Cartea Funciara	Unitatea Administrativ Teritoriala (UAT)	
	SECTOR 4	

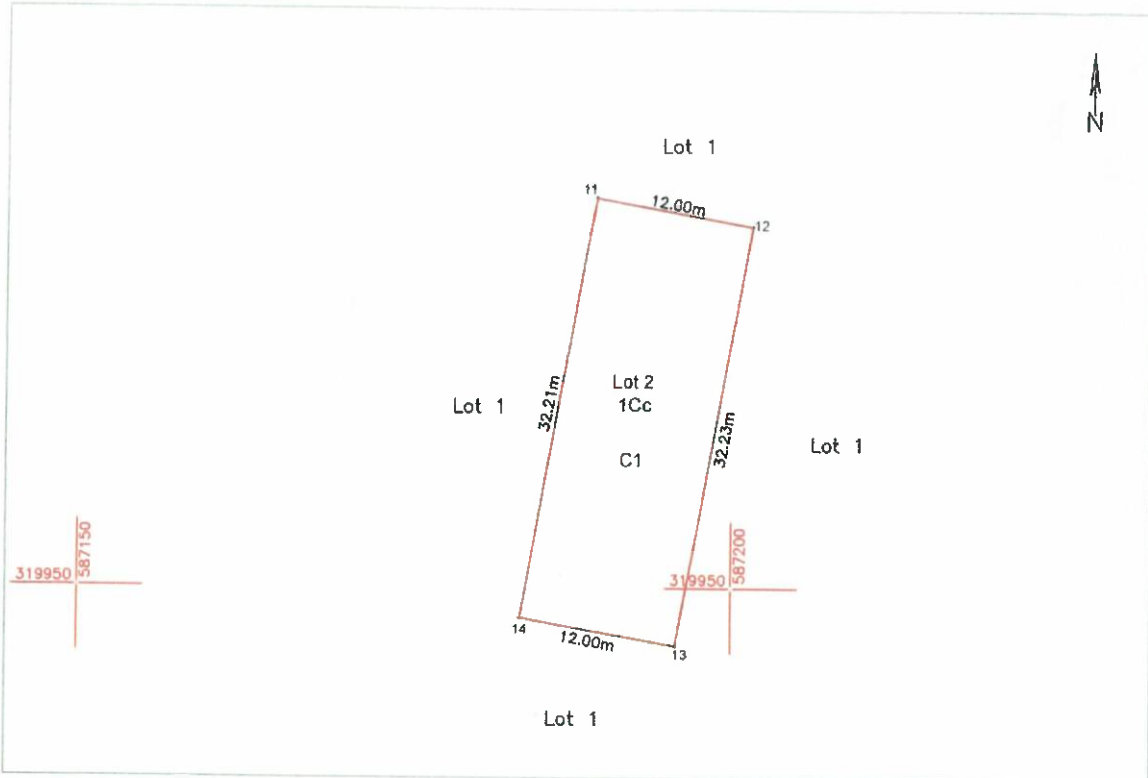

NOTA: Accesul se face prin Lotul 1

A. Date referitoare la teren			
Nr. parcelă	Categoria de folosința	Suprafața (mp)	Mențiuni
1	Cc	387	Lot 2 - teren intravilan situat sub construcție;
Total		387	
B. Date referitoare la construcții			
Cod	Destinația	Suprafața construită la sol (mp)	Mențiuni
C1	CIE	386.6	Depozit si Ateliere - Parter; Suprafata construita desfasurata 386.6mp;
Total		386.6	-
Suprafața totală măsurată a imobilului = 387mp Suprafața din act = 7685mp			
Executant		Inspector	
INGEO PROIECT SRL Seria RO-B-J, Nr. 2312/16.03.2022 Cristian COLF Seria RO-MB-F, Nr. 0556/17.12.2018 Confirm executarea măsurătorilor la teren, corectitudinea întocmirii documentației cadastrale și corespondența acesteia cu realitatea din teren		Confirm atribuirea numărului cadastral și introducerea imobilului în sistemul integrat de cadastru si carte funciara	
Semnatura și stampila		Semnatura	