


PLAN DE AMPLASAMENT ȘI DELIMITARE A IMOBILULUI

Scara 1:1000

Anexa Nr. 16

Nr. cadastral	Suprafața măsurată a imobilului (mp)	Adresa imobilului:
	18121	B-dul Preciziei, FN, Mun. Bucuresti, Sector 6
Nr. Cartea Funciară	Unitatea Administrativ Teritorială (UAT)	
	SECTOR 6	

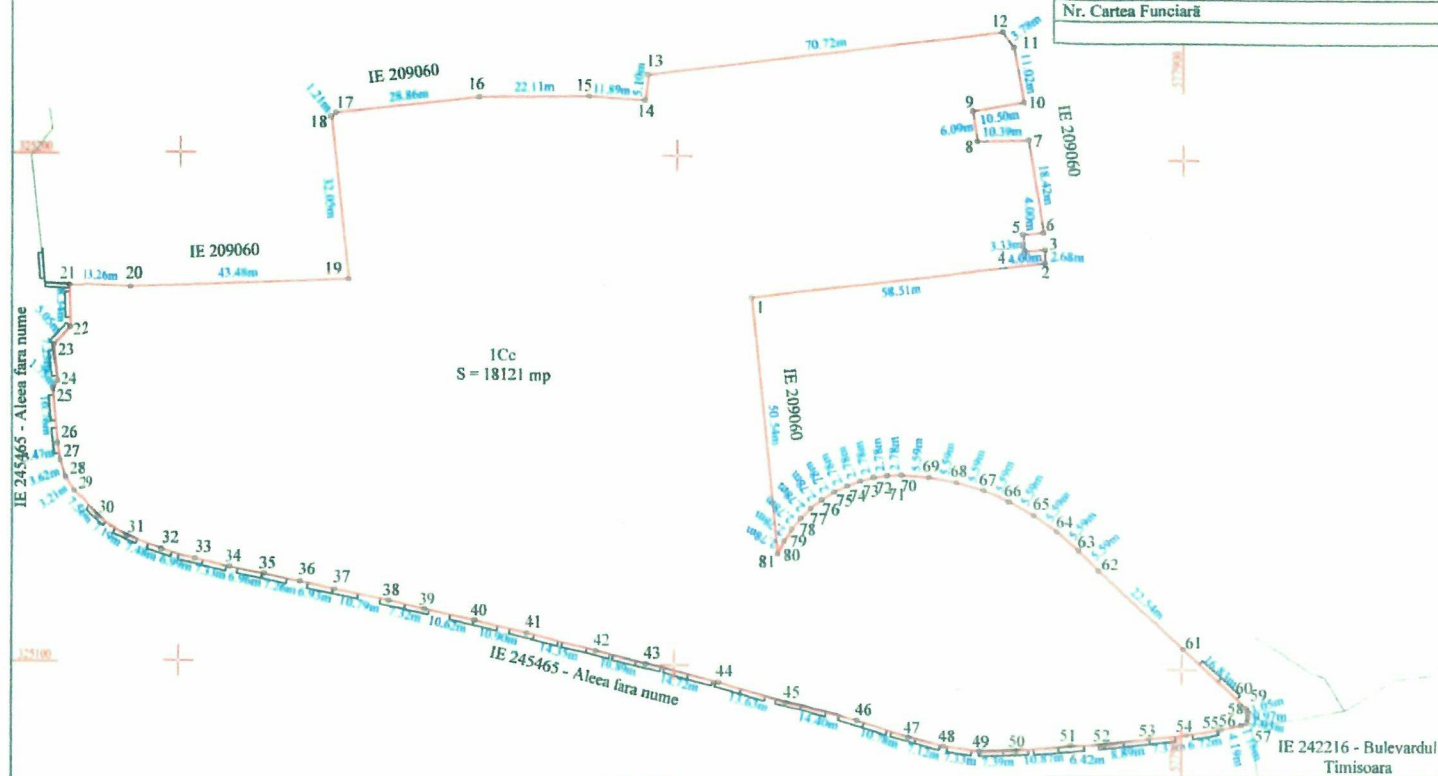

A. Date referitoare la teren			
Nr. parcelă	Categorie de folosință	Suprafața (mp)	Mențiuni
I	Cc	18121	Teren intravilan, împrejmuit cu gard de beton între punctele 21-22-23-24-25-26-27-28-29-30-31-32-33-34-35-36-37-38-39-40-41-42-43-44-45-46-47-48-49-50-51-52-53-54-55-56-57-58-59-60-61, neimprejmuit în rest.
Total		18121	
B. Date referitoare la construcții			
Cod	Destinația	Suprafața construită la sol (mp)	Mențiuni
Total			
Suprafața totală măsurată a imobilului = 18121 mp			
Suprafața din act = 18121 mp			
Executant: SC KOMORA ENGINEERING SRL		Inspector:	
Autorizație clasa I seria RO-B-1116-2531			
Scrie Ing. CRISTINA FLORIAN			
Autorizație categoria B seria RO-MB-F-116-0383			
Conținutul prezentei documentații este în conformință cu rezultatele măsurătorilor efectuate în teren		Confirm introducerea imobilului în baza de date integrată și atribuirea numărului cadastral	
Confirmarea documentației cadastrale și corespondenței acestora cu realitatea din teren		Data: Ștampila BCPI	
Data: Iulie 2024			

Anexa la H.C.G. nr. 2092/20.03.2024