


Anexa nr. 1 la HCG nr. 309 / 30.07.2025

PLAN DE PLASAMENT SI DELIMITARE A IMOBILULUI

ANEXA NR. 16

SCARA 1:500

Nr. Cadastral	Suprafata măsurată(mp)	Adresa Imobilului:	
213681	7757	Mun. Bucuresti, Calea Floreasca, nr. 8-14	
Cartea funciară numărul:		Unitatea Administrativ Teritoriala (UAT)	
213681		Sector 1	
A. Date referitoare la teren			
Nr. Parcelă	Categoria de folosinta	Suprafata(mp)	Mentiiuni
1	Cc	7757	Teren imprejmuit cu gard de beton pe laturile de Est si Sud
TOTAL	-	7757	
B. Date referitoare la constructii			
Cod	Destinatia	Suprafata construita la sol(mp)	Mentiiuni
C1	CAS	855	Spital Corp A, S+P+4E, suprafata construita la sol = 855 mp
C2	CAS	1234	Spital Corp B, 2S+P+Mz+6E+8E partial, supr. cons. la sol = 1234 mp
C3	CAS	1159	Spital Corp C, 2S+P+Mz+6E+7E partial, supr. cons. la sol = 1159 mp
C4	CAS	1234	Spital Corp D+E, S+P+4E, supr. cons. la sol = 1234 mp, SCD=6206 mp
C5	CAS	530	Departament UPU-SMURD, S+P+1E, S=530 mp, SCD=1508 mp
C6	CA	23	Rezervor oxigen, suprafata construita la sol = 23 mp
C7	CA	116	Statie oxigen, suprafata construita la sol = 116 mp
TOTAL		5151	
Suprafata totala masurata a lotului = 7757 mp		Suprafata din act = 7255 mp	
Efectuant: ing. Constantin Ion Cosmin Confirm executarea măsurătorilor la teren, corectitudinea informațiilor documentelor cadastrale și corespondența acestora cu realitatea din teren Semnatura și stampila Data: 03-2025		Inspector Confirm introducerea imobilului în baza de date integrată și atribuirea numărului cadastral Semnătura și parafa Data..... Ștampila BCPI	

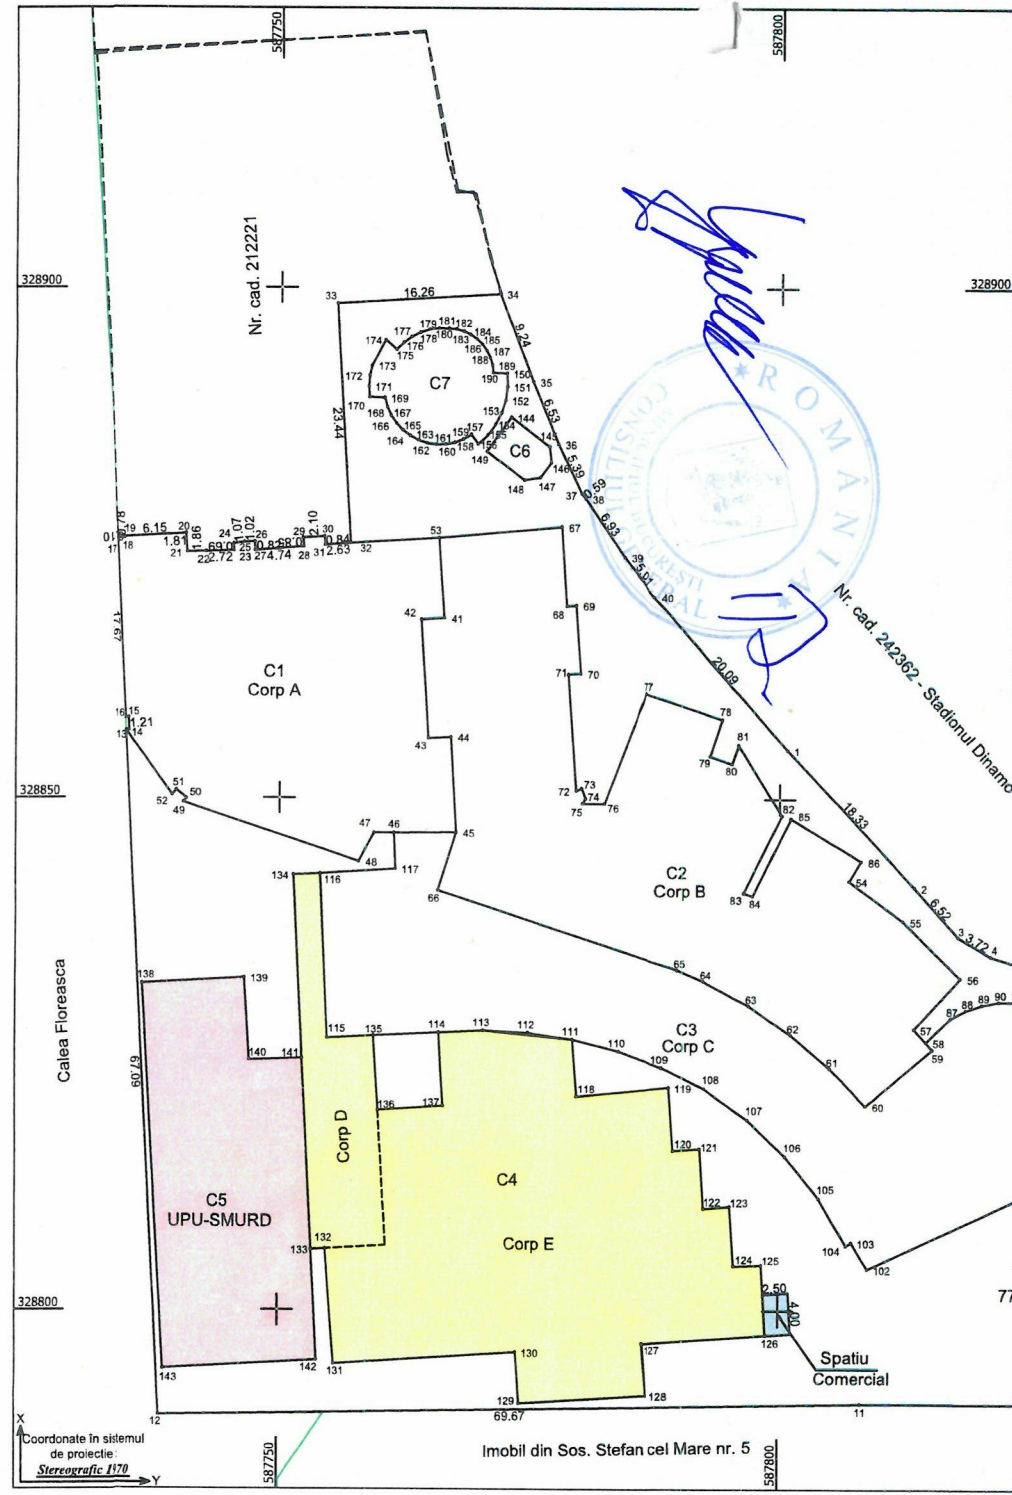

MANAGER
Ec. ANDREI-BOGDAN ZIDARU

SEF SERV. ADM.
'PATRICIU SORIN
[Signature]

309/30.07.2015

Date identificare spații/terenuri cu destinație medicală, disponibile, din incinta Spitalului Clinic de Urgență București, ce urmează a fi închiriate prin licitație publică

Nr. ctr.	Adresa	Amplasament spațiu/teren	Valoare de inventar/lei	Tarif minim de închiriere/mp/lună fără TVA	Suprafață propusă pentru închiriere (mp)	Destinația propusă	Durata contractului de închiriere
1	Calea Floreasca nr. 8, sector 1, cod: 014461	Curtea imobilului identificat cu nr. cadastral 213681, lipit de corpul C4		20 euro/mp/lună	10 mp	Amplasare construcție mobilă (cel mult 4m-lungime și 2,5 mp - lățime) pentru comercializare produse alimentare și băuturi non-alcoolice (exclus țigări și băuturi alcoolice)	48 de luni



MANAGER

Ec. ANDREI-BOGDAN ZIDARU

SEF SERV. ADM.
PATRICIU SORIN