

Anexa la anexa 2-3


H.C.G.M.B.A.N.E

nr. 381/29.08.2025

P. U. D. INTRAREA DOBROGEANU GHEREA sector 1 CIRCULATIE

PRIMĂRIA MUNICIPIULUI BUCUREȘTI
DEPARTAMENTUL DE
CARTOGRAFIE
11.09.1994
PLANUL DOBROGEANU
SCALA 1:2000

11.09.1994
PLANUL DOBROGEANU
SCALA 1:2000

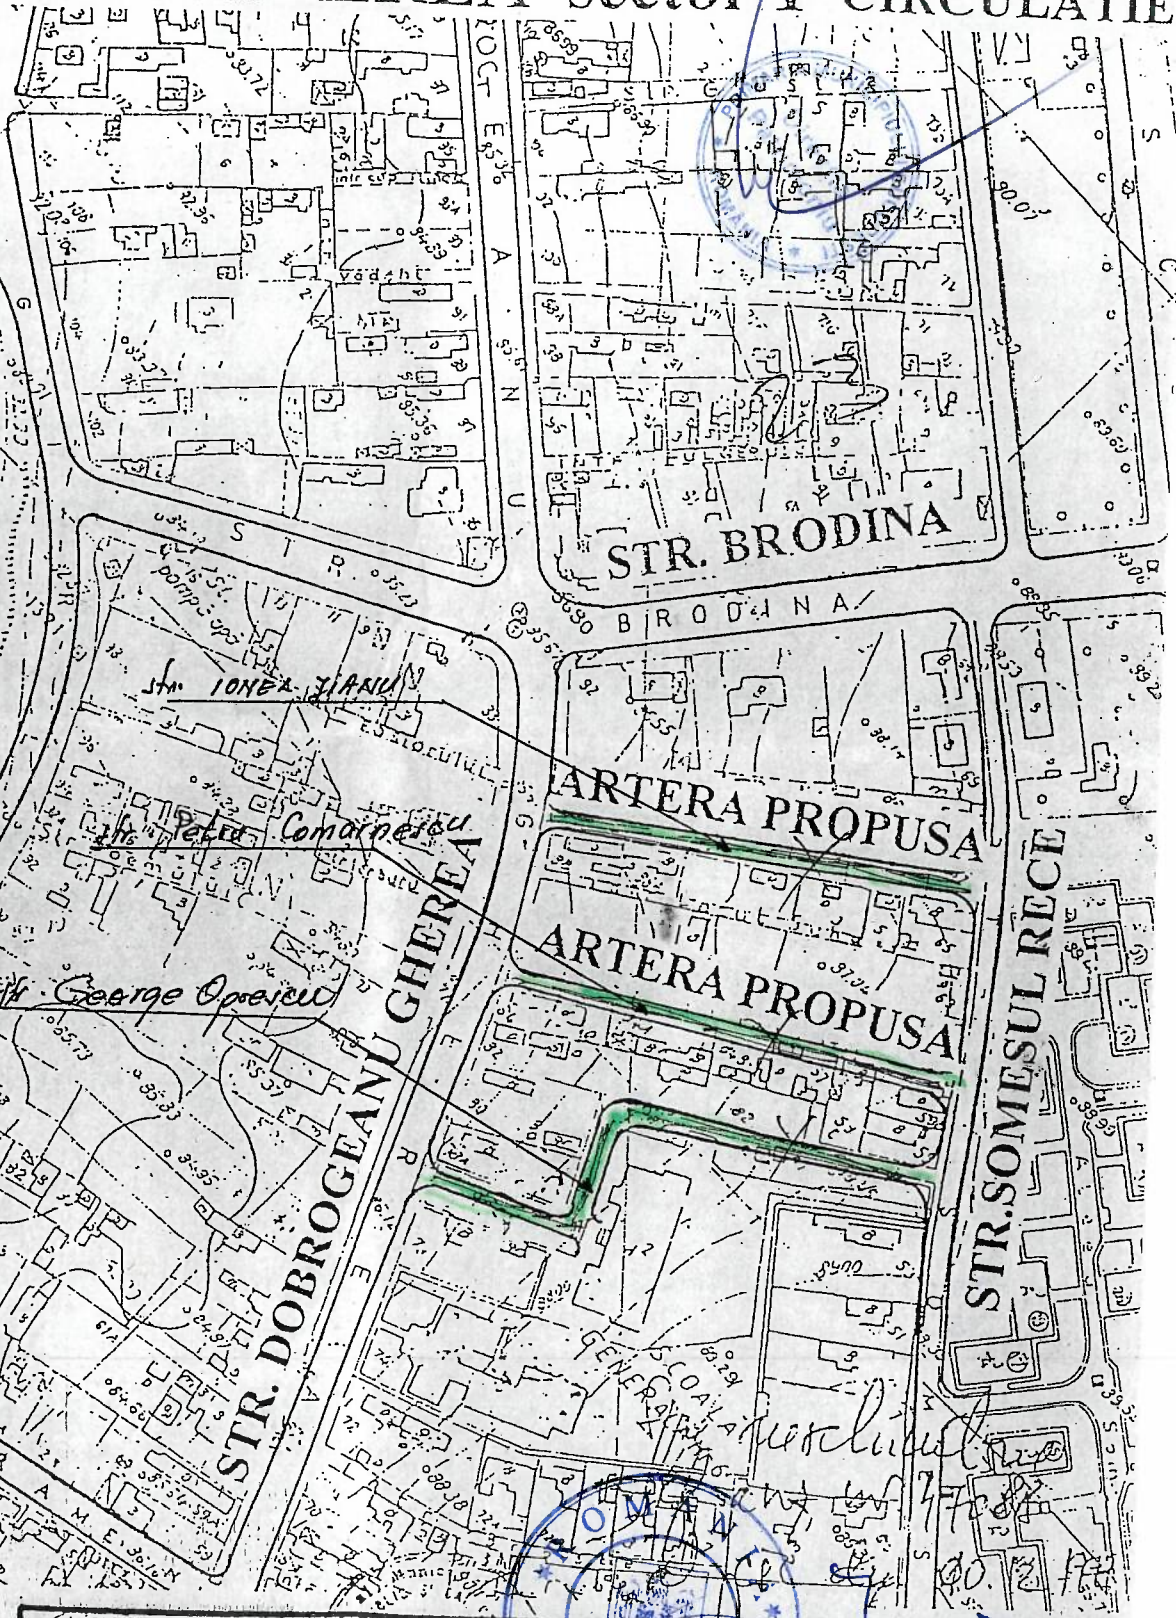

INSTRUMENT PROIECT S.R.L.
PROIECT S.R.L.
140/25769/94
PLAN URBANISTIC DE DETALIU
INTRAREA DOBROGEANU GHEREA
sector 1 BUCUREȘTI
STUDIU DE CIRCULATIE