

Anexa la H.C.G.M.B. nr. 299 / 30.06.2026

Date identificare pentru spațiul cu destinație medicală situat în imobilul din str. Povernei nr. 40-42, etaj 3,
sector 1 ce urmează a fi dat în folosință gratuită Institutului Național de Expertiză Medicală și
Recuperare a Capacității de Muncă

Nr. crt.	Identificare cabinet	Suprafața utilă	Suprafața comună	Suprafața totală	Valoare inventar	Identificare spații comune
1	Cam. 1,2,3 - etaj 3	16,65 mp	8,33 mp	24,98 mp	47.064,33 lei	cam. 1 (S) sală sterilizare, holuri, casa scării, boxe, casa liftului, grupuri sanitare, camere administrație


Întocmit: expert Ana Maria Radu



RELEVU LOCUINTA - ETAJ 3

Scara 1:100

Nr. Cadastral	Suprafață	Adresa imobilului	
		Str. Povernei nr. 40-42	
Cartea Funciară nr.		UAT	Bucuresti, sector 1

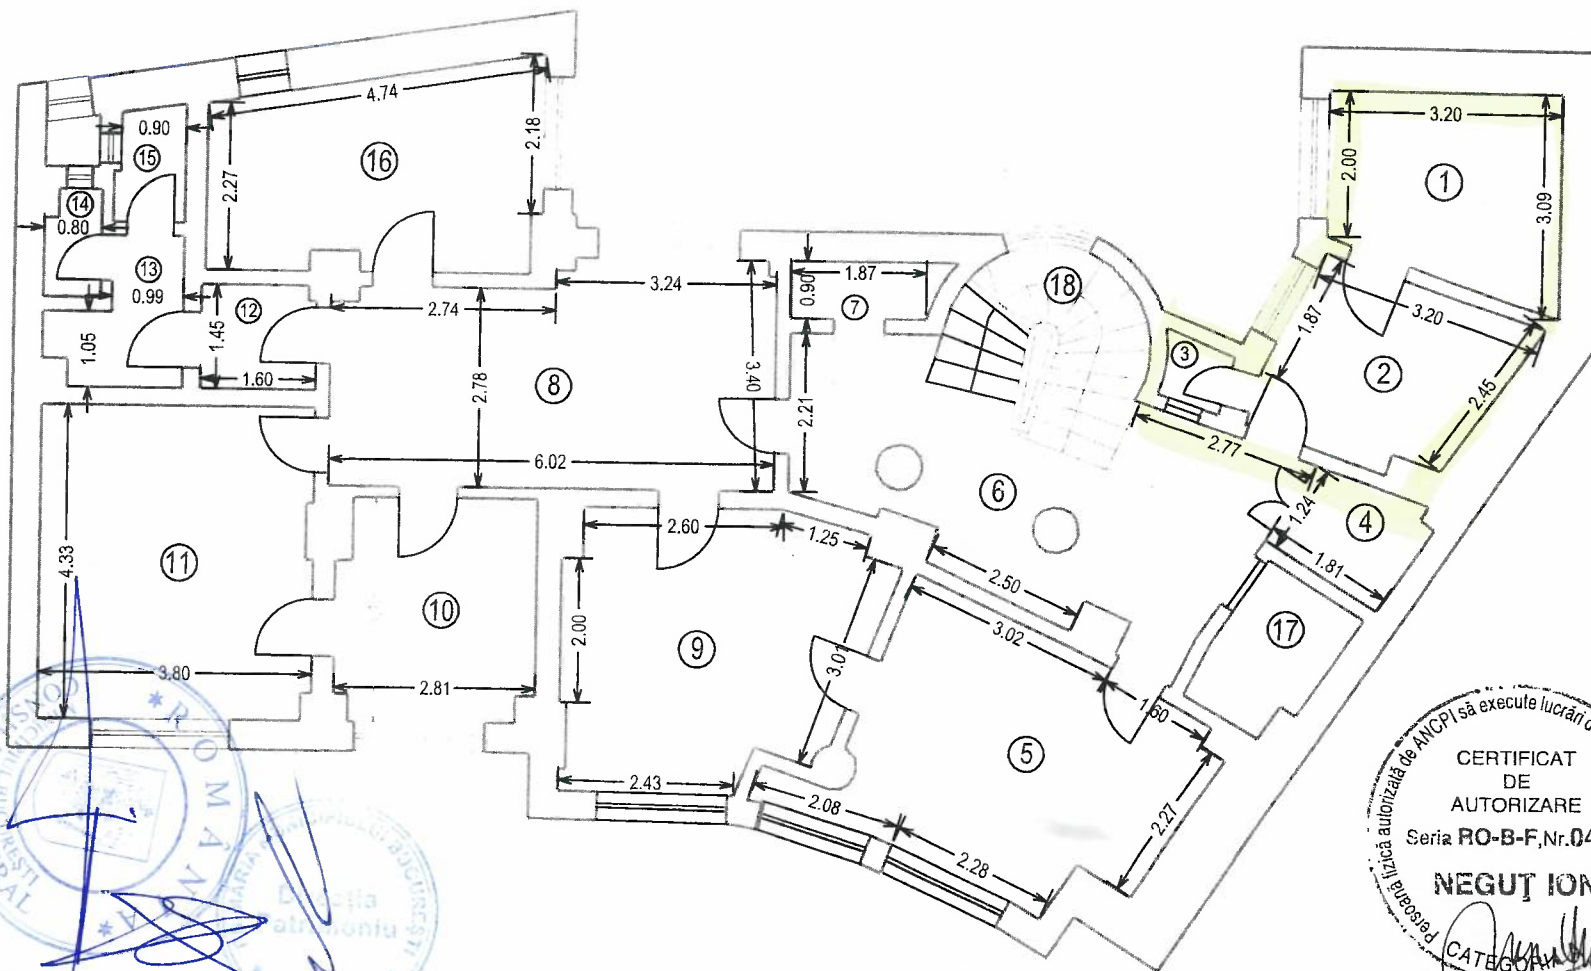

NUMĂR ÎNCĂPERE	DENUMIRE ÎNCĂPERE	SUPRAFAȚĂ UTILĂ (mp)
1	Camera	8.15
2	Camera	7.71
3	Boxa	0.79
4	Boxa	2.52
5	Camera	15.87
6	Hol	16.21
7	Boxa	1.26
8	Hol	18.38
9	Camera	15.22
10	Camera	8.32
11	Camera	16.31
12	Sas	2.30
13	Sas	2.95
14	Grup sanitar	1.07
15	Grup sanitar	1.45
16	Camera	12.04
TOTAL SUPRAFAȚĂ UTILĂ		130.55
17	Casa liftului	3.20
18	Casa scarii	6.48
TOTAL SUPRAFAȚĂ		140.23
Proiectant,		Data,
Recepționat,		Data,

CERTIFICAT DE AUTORIZARE
 Seria RO-B-F, Nr. 0446
NEGUȚ ION
 CATEGORIA

Stampa și semnătura profesională a proiectantului.