

**ANEXA NR. 1**


*HCGMB nr. 402/28.08.2026*

**DATELE DE IDENTIFICARE**

ale imobilului din care face parte suprafața de teren pentru care se solicită transmiterea din domeniul public al Statului Român și administrarea Ministerului Afacerilor Interne - Inspectoratul Județean de Poliție Ilfov în domeniul public al Municipiului București și declararea din bun de interes public național în bun de interes public local

| Nr. MFP | Cod de clasificare | Locul unde este situat imobilul | Persoana juridică de la care se transmite imobilul                                                                           | Persoana juridică la care se transmite imobilul | Date de identificare                                                                             | Caracteristici tehnice                                                      | Anul dobândirii/dării în folosință | Valoarea de inventar (în lei) |
|---------|--------------------|---------------------------------|---|-------------------------------------------------|--------------------------------------------------------------------------------------------------|-----------------------------------------------------------------------------|------------------------------------|-------------------------------|
|         |                    | Municipiul București            | Domeniul public al Statului Român și administrarea Ministerului Afacerilor Interne - Inspectoratul Județean de Poliție Ilfov | Domeniul public al Municipiului București       | Municipiul București, Sector 2, Bd. Dimitrie Pompeiu nr. 2B, identificat cu nr. cadastral 215087 | Suprafață de 430 mp, parte din imobilul identificat cu nr. cadastral 215087 |                                    |                               |



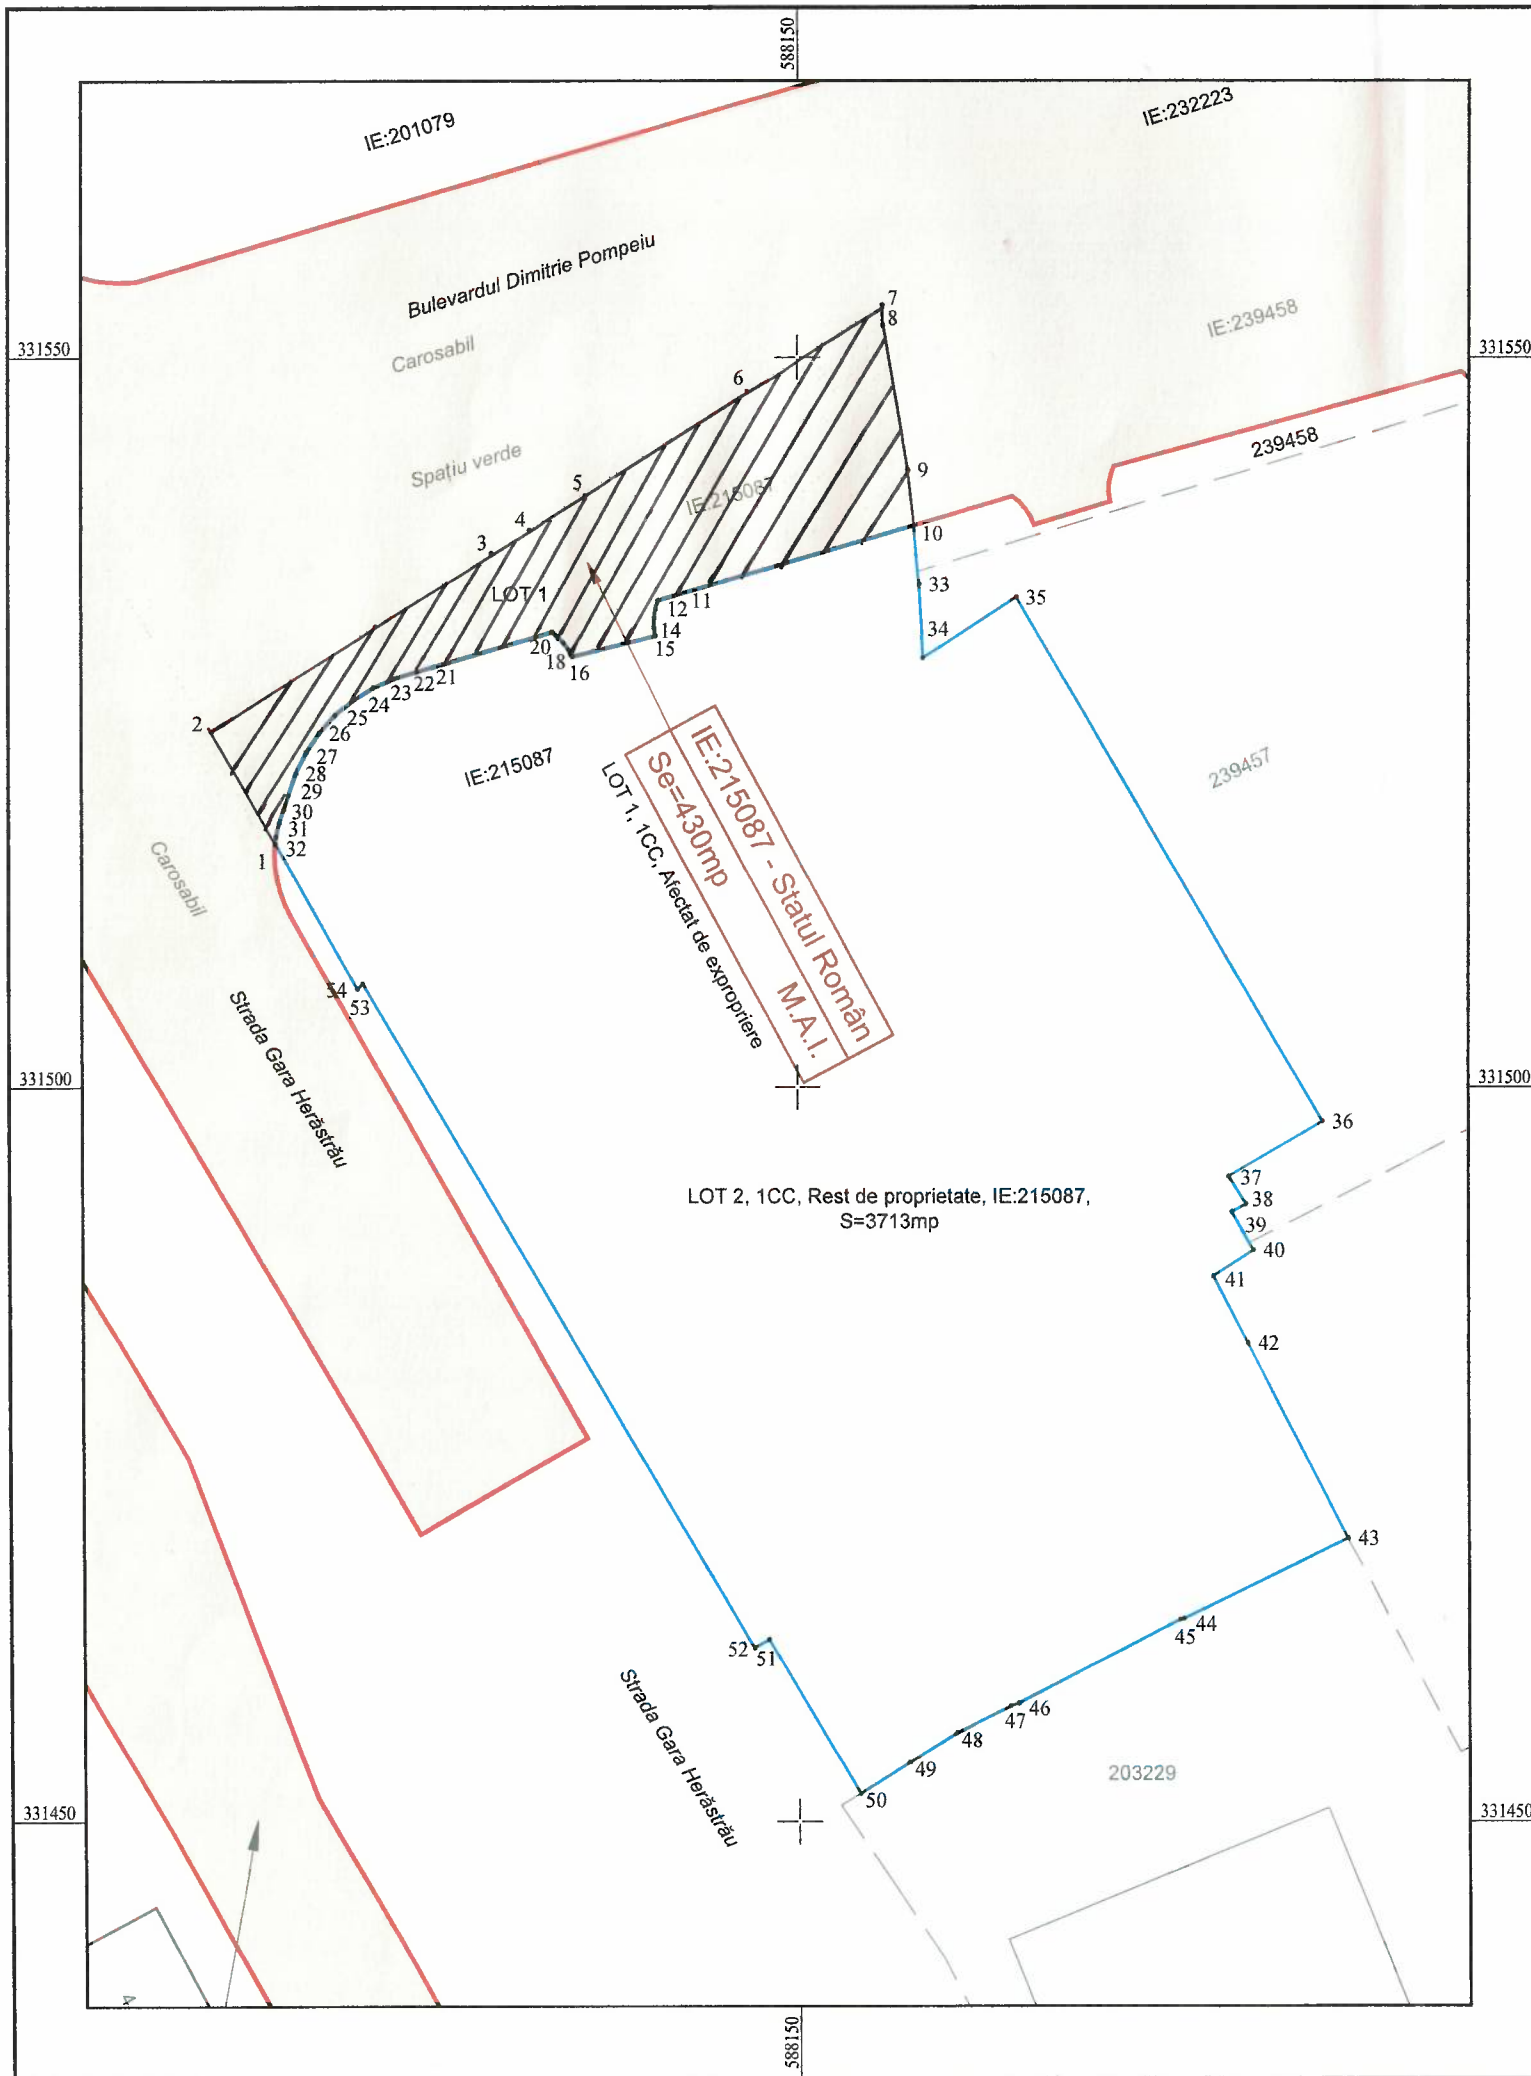

Plan de amplasament și delimitare a imobilului  
cu propunerea de dezlipire

ANEXA NR.17

Scara 1:500

ANEXA NR.2  
HCGMB nr. 902/28.08.2024

| Nr. cadastral       | Suprafața măsurată a imobilului (mp) | Adresa imobilului                             |
|---------------------|--------------------------------------|-----------------------------------------------|
| 215087              | 4143                                 | Jud. Bucuresti, Bdul Dimitrie Pompeiu, Nr. 2B |
| Nr. Cartea Funciară | 215087                               | Unitatea Administrativ Teritorială (UAT)      |
|                     |                                      | Sector 2                                      |

Inventar de coordonate - suprafață  
afectată de culoarul de expropriere  
Sistem de proiecție Stereo 1970

Teren IE:215087 - Statul Român

| Nr.<br>Pct. | Coordonate pct.de contur |            | Lungimi<br>laturi<br>D(i,i+1) |
|-------------|--------------------------|------------|-------------------------------|
|             | X [m]                    | Y [m]      |                               |
| 1           | 331516.631               | 588114.295 | 8.82                          |
| 2           | 331524.312               | 588109.954 | 22.71                         |
| 3           | 331536.540               | 588129.090 | 3.03                          |
| 4           | 331538.124               | 588131.674 | 4.48                          |
| 5           | 331540.467               | 588135.496 | 13.19                         |
| 6           | 331547.624               | 588146.577 | 10.95                         |
| 7           | 331553.567               | 588155.779 | 1.40                          |
| 8           | 331552.169               | 588155.805 | 10.08                         |
| 9           | 331542.243               | 588157.553 | 3.84                          |
| 10          | 331538.421               | 588157.929 | 18.21                         |
| 11          | 331533.255               | 588140.463 | 0.62                          |
| 12          | 331532.668               | 588140.275 | 0.62                          |
| 13          | 331532.060               | 588140.179 | 0.62                          |
| 14          | 331531.444               | 588140.177 | 0.62                          |
| 15          | 331530.835               | 588140.271 | 5.82                          |
| 16          | 331529.441               | 588134.620 | 0.55                          |
| 17          | 331529.921               | 588134.349 | 0.55                          |
| 18          | 331530.363               | 588134.021 | 0.55                          |
| 19          | 331530.762               | 588133.640 | 0.55                          |
| 20          | 331531.110               | 588133.213 | 9.60                          |
| 21          | 331528.388               | 588124.010 | 1.61                          |
| 22          | 331527.941               | 588122.464 | 1.61                          |
| 23          | 331527.287               | 588120.995 | 1.61                          |
| 24          | 331526.437               | 588119.630 | 1.61                          |
| 25          | 331525.408               | 588118.393 | 1.61                          |
| 26          | 331524.219               | 588117.310 | 1.61                          |
| 27          | 331522.893               | 588116.400 | 1.61                          |
| 28          | 331521.455               | 588115.680 | 1.61                          |
| 29          | 331519.932               | 588115.164 | 1.03                          |
| 30          | 331518.958               | 588114.836 | 0.95                          |
| 31          | 331518.060               | 588114.539 | 0.95                          |
| 32          | 331517.135               | 588114.343 | 0.51                          |

S=430mp

Inventar de coordonate  
suprafață rămasă în proprietate  
Sistem de proiecție Stereo 1970


| Nr.<br>Pct. | Coordonate pct.de contur |            | Lungimi<br>laturi<br>D(i,i+1) |
|-------------|--------------------------|------------|-------------------------------|
|             | X [m]                    | Y [m]      |                               |
| 10          | 331538.421               | 588157.929 | 4.05                          |
| 33          | 331534.394               | 588158.326 | 5.07                          |
| 34          | 331529.330               | 588158.593 | 7.58                          |
| 35          | 331533.470               | 588164.946 | 41.48                         |
| 36          | 331497.666               | 588185.895 | 7.42                          |
| 37          | 331493.919               | 588179.492 | 2.22                          |
| 38          | 331492.032               | 588180.659 | 1.10                          |
| 39          | 331491.502               | 588179.695 | 2.98                          |
| 40          | 331488.907               | 588181.159 | 3.25                          |
| 41          | 331487.126               | 588178.444 | 5.12                          |
| 42          | 331482.575               | 588180.788 | 14.93                         |
| 43          | 331469.302               | 588187.623 | 12.50                         |
| 44          | 331463.838               | 588176.382 | 0.25                          |
| 45          | 331463.778               | 588176.136 | 12.49                         |
| 46          | 331458.065               | 588165.034 | 0.60                          |
| 47          | 331457.861               | 588164.466 | 4.13                          |
| 48          | 331456.023               | 588160.765 | 3.79                          |
| 49          | 331454.018               | 588157.544 | 3.99                          |
| 50          | 331451.907               | 588154.155 | 12.21                         |
| 51          | 331462.420               | 588147.950 | 1.15                          |
| 52          | 331461.848               | 588146.952 | 52.55                         |
| 53          | 331507.104               | 588120.238 | 0.50                          |

|    |            |            |       |
|----|------------|------------|-------|
| 54 | 331506.750 | 588119.879 | 11.35 |
| 1  | 331516.631 | 588114.295 | 0.51  |
| 32 | 331517.135 | 588114.343 | 0.95  |
| 31 | 331518.060 | 588114.539 | 0.95  |
| 30 | 331518.958 | 588114.836 | 1.03  |
| 29 | 331519.932 | 588115.164 | 1.61  |
| 28 | 331521.455 | 588115.680 | 1.61  |
| 27 | 331522.893 | 588116.400 | 1.61  |
| 26 | 331524.219 | 588117.310 | 1.61  |
| 25 | 331525.408 | 588118.393 | 1.61  |
| 24 | 331526.437 | 588119.630 | 1.61  |
| 23 | 331527.287 | 588120.995 | 1.61  |
| 22 | 331527.941 | 588122.464 | 1.61  |
| 21 | 331528.388 | 588124.010 | 9.60  |
| 20 | 331531.110 | 588133.213 | 0.55  |
| 19 | 331530.762 | 588133.640 | 0.55  |
| 18 | 331530.363 | 588134.021 | 0.55  |
| 17 | 331529.921 | 588134.349 | 0.55  |
| 16 | 331529.441 | 588134.620 | 5.82  |
| 15 | 331530.835 | 588140.271 | 0.62  |
| 14 | 331531.444 | 588140.177 | 0.62  |
| 13 | 331532.060 | 588140.179 | 0.62  |
| 12 | 331532.668 | 588140.275 | 0.62  |
| 11 | 331533.255 | 588140.463 | 18.21 |

S=3713mp

Legenda

- Limita culoar de expropriere
- Limita nr cadastrale avizate OCPI
- Zonă suprafață supusă exproprierii
- Teren rămas în proprietate
- Gard de metal = 65m

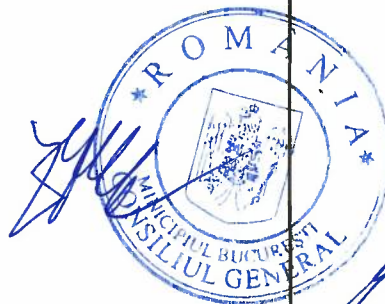

| Tabel de miscare parcelara pentru dezlipire imobil |                     |                           |                          |                                         |                           |                           |                                                                                           |
|----------------------------------------------------|---------------------|---------------------------|--------------------------|-----------------------------------------|---------------------------|---------------------------|-------------------------------------------------------------------------------------------|
| Situatie actuala<br>( inainte de dezlipire )       |                     |                           |                          | Situatie viitoare<br>( dupa dezlipire ) |                           |                           |                                                                                           |
| Nr. cad.                                           | Suprafata<br>( mp ) | Categoria<br>de folosinta | Descrierea<br>imobilului | Nr. cad.                                | Suprafata teren<br>( mp ) | Suprafata c-tii<br>( mp ) | Descrierea imobilului                                                                     |
| 215087                                             | 4143                | CC                        |                          | LOT 1                                   | S=430                     |                           | Suprafata afectata de culoarul de expropriere in temeiul Legii nr. 255/2010 din NC 215087 |
|                                                    |                     |                           |                          | LOT 2                                   | S=3713                    |                           | Teren ramas in proprietate                                                                |
| TOTAL:                                             | 4143                |                           |                          |                                         | 4143                      |                           |                                                                                           |



Executant S.C. GEO-TOPO S.R.L.  
VASILE CĂTĂLIN, Aut. Seria RO-B-F Nr.1981  
SC GEO-TOPO SRL, Aut. Seria RO-B-J Nr.2986  
Confirm executarea măsurătorilor la teren,  
corectitudinea întocmirii documentației cadastrale  
corespondența acestuia cu realitatea din teren  
Semnătura  
Data: Iulie 2026