


H.C.G. 113 oct 15/2/200

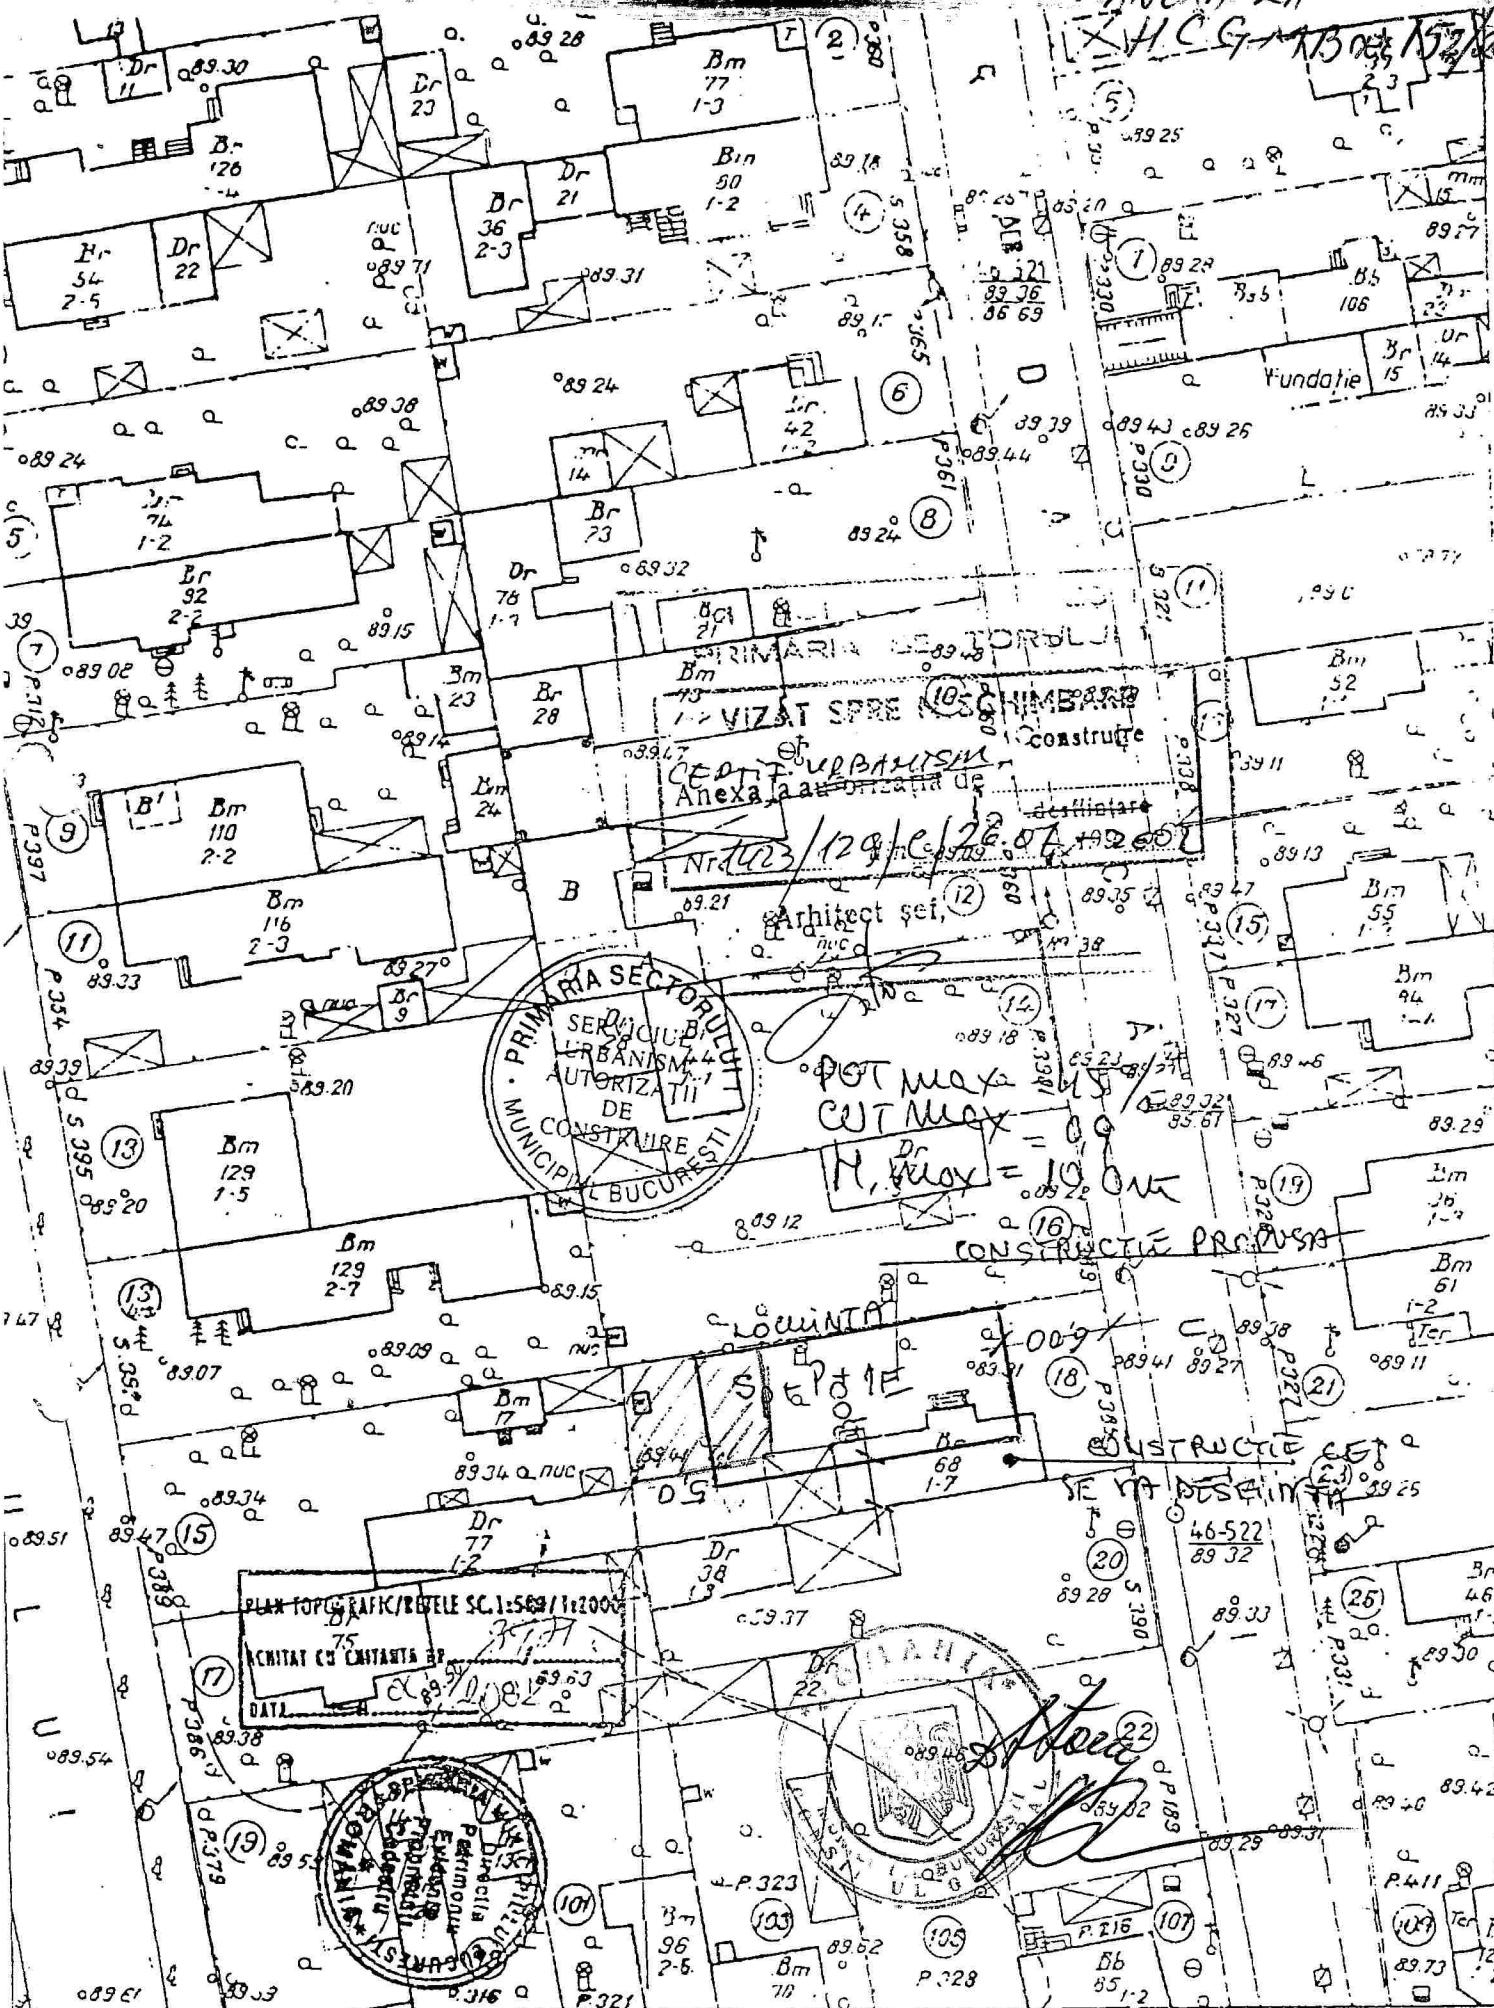

PRIMARIA DE TORDU
 VIZAT SPRE
 CENTRU URBANISM
 Anexa la autorizatiile de
 construire

PRIMARIA SECTORULUI 4
 URBANISM
 AUTORIZATII
 DE
 CONSTRUCIE
 MUNCIPAL BUCURESTI

POT max = 0,5
 CUT max = 0,9
 M. Alex = 10,0 m

PLAN TOPOGRAFIC/RETELE SC. 1:500/1:2000
 ACBITAT CU CANTANTA SP
 DATA

MUNICIPAL BUCURESTI
 Estimonia
 Directoria

M. Alex