


H.C.G. 113 oct 15/2/200

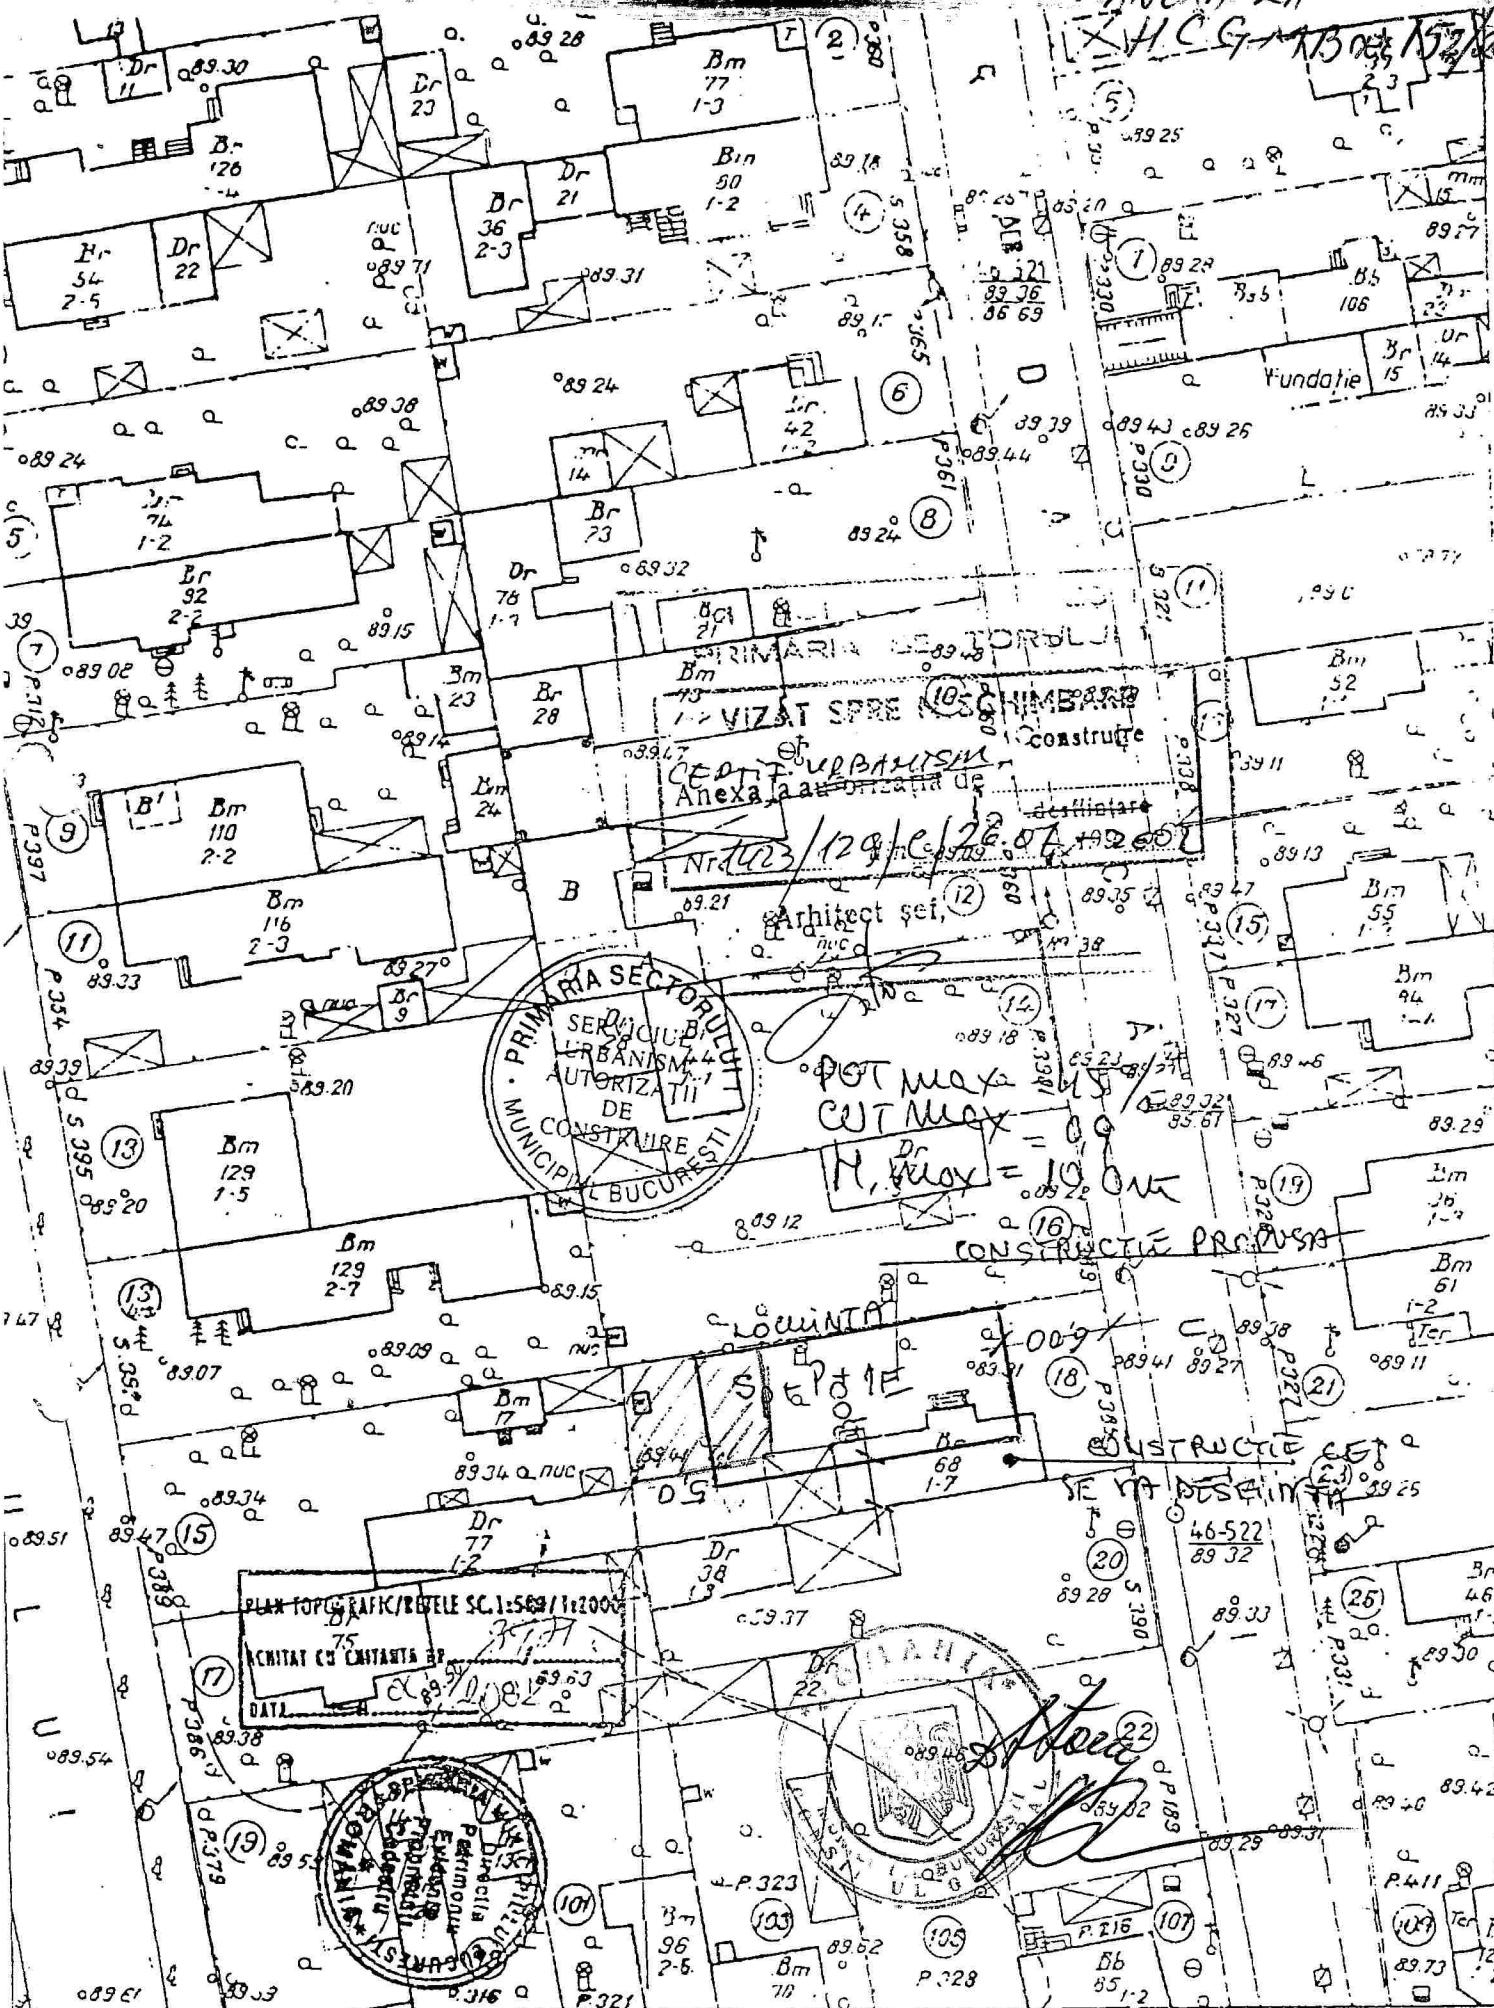

PRIMARIA SECTORULUI 4
 VIZAT SPRE **105** CHIMBARI
 CONSTRUCIE
 CENTRU URBANISM
 Anexa la autorizatia de
 constructie
 Nr. 123/129/C/22.08.1957

PRIMARIA SECTORULUI 4
 SERVICIU DE URBANISM
 AUTORIZATII
 DE CONSTRUIRE
 MUNICIPALITATEA BUCURESTI

POT Max = 0.45
 CUT Max = 0.9
 N. Max = 10.0m

CONSTRUCTIE PROMISA

LOCUINTA
 SPTA

CONSTRUCTIE CEST
 SE VA DESFINI


PLAN TOPOGRAFIC/RETELE SC. 1:500/1:2000
 ACHTAT CU CHITANTA nr. 75
 DATA: 22.08.1957

Municipalitatea Bucuresti
 Directorul
 Estimatorul
 Proiectantul

Municipalitatea Bucuresti
 Directorul
 Estimatorul
 Proiectantul

PLAN DE SITUATIE AL TERENULUI situat in str. Coltei nr. 28, sect.3, Bucuresti

Scara 1: 200

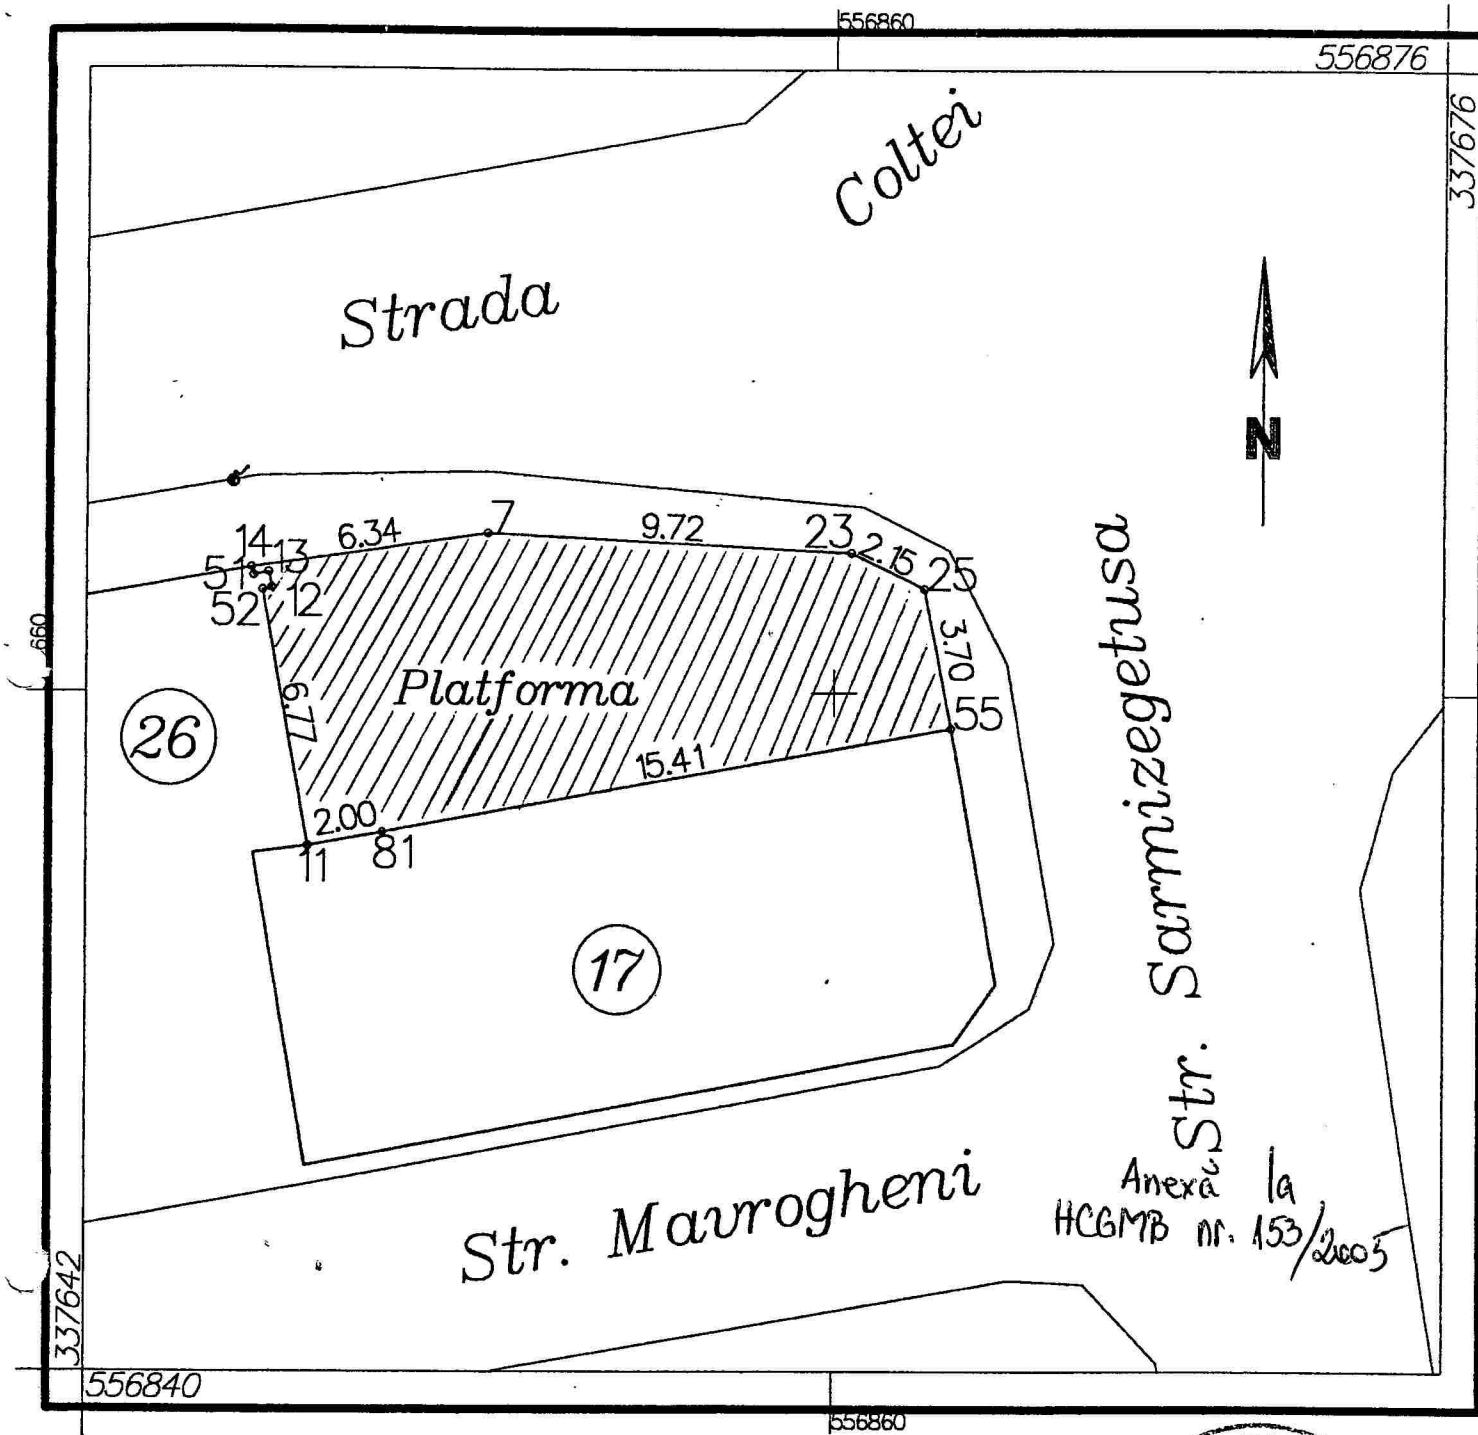

Sarmizegetusa
Anexa la Str. Maurogheni nr. 153/2005

PUNCTE PE CONTUR		
Punct	X (m)	Y (m)
7	556850.730	337664.157
11	556845.953	337656.012
12	556844.980	337662.729
13	556844.890	337663.144
14	556844.450	337663.268
23	556860.439	337663.657
25	556862.369	337662.715
51	556844.496	337663.058
52	556844.735	337662.676
55	556863.086	337659.082
81	556847.921	337656.364
SUPRAFATA	109.90 mp	

Sistem de proiectie : Stereografic Bucuresti

MINISTERUL ADMINISTRATIEI PUBLICE
CERTIFICAT DE AUTORIZARE
Seria B Nr. 228
Clasa III
S.C. AMB TRADING S.R.L.
MINISTERUL ADMINISTRATIEI PUBLICE
AUTORIZARE
Seria B Nr. 2956
Categorile B.C
Ing. ALEXANDRU LUCIANA VICTORIA
ONCCC

Numele si prenumele executantului:

