

A CORPULUI DE PROPRIETATE
scara 1:500.

Judetul municipiul BUCURESTI
Teritoriul adm. SECTOR 2
Cod SIRUTA 179 150
Adresa imobilului:
strada Elona nr. 13.
Nr. cadastral al bunului imobil:

Numele si prenumele proprietarului:
NAI NICULAE
NAI MARCELA DUMITRA

Adresa: strada Sachelarie Visarion
nr. 19, bloc 466, apt. 8 sector 2.

Anexă la
HCGMB nr. 155/2005

MUNICIPIUL BUCURESTI
PRIMARIA SECTORULUI 2


VIZAT SPRE NESCHIMBARE

Anexă la Certificatul de urbanism

1425/30 E-16-011m-2003

Nr.

Amiteci sa:

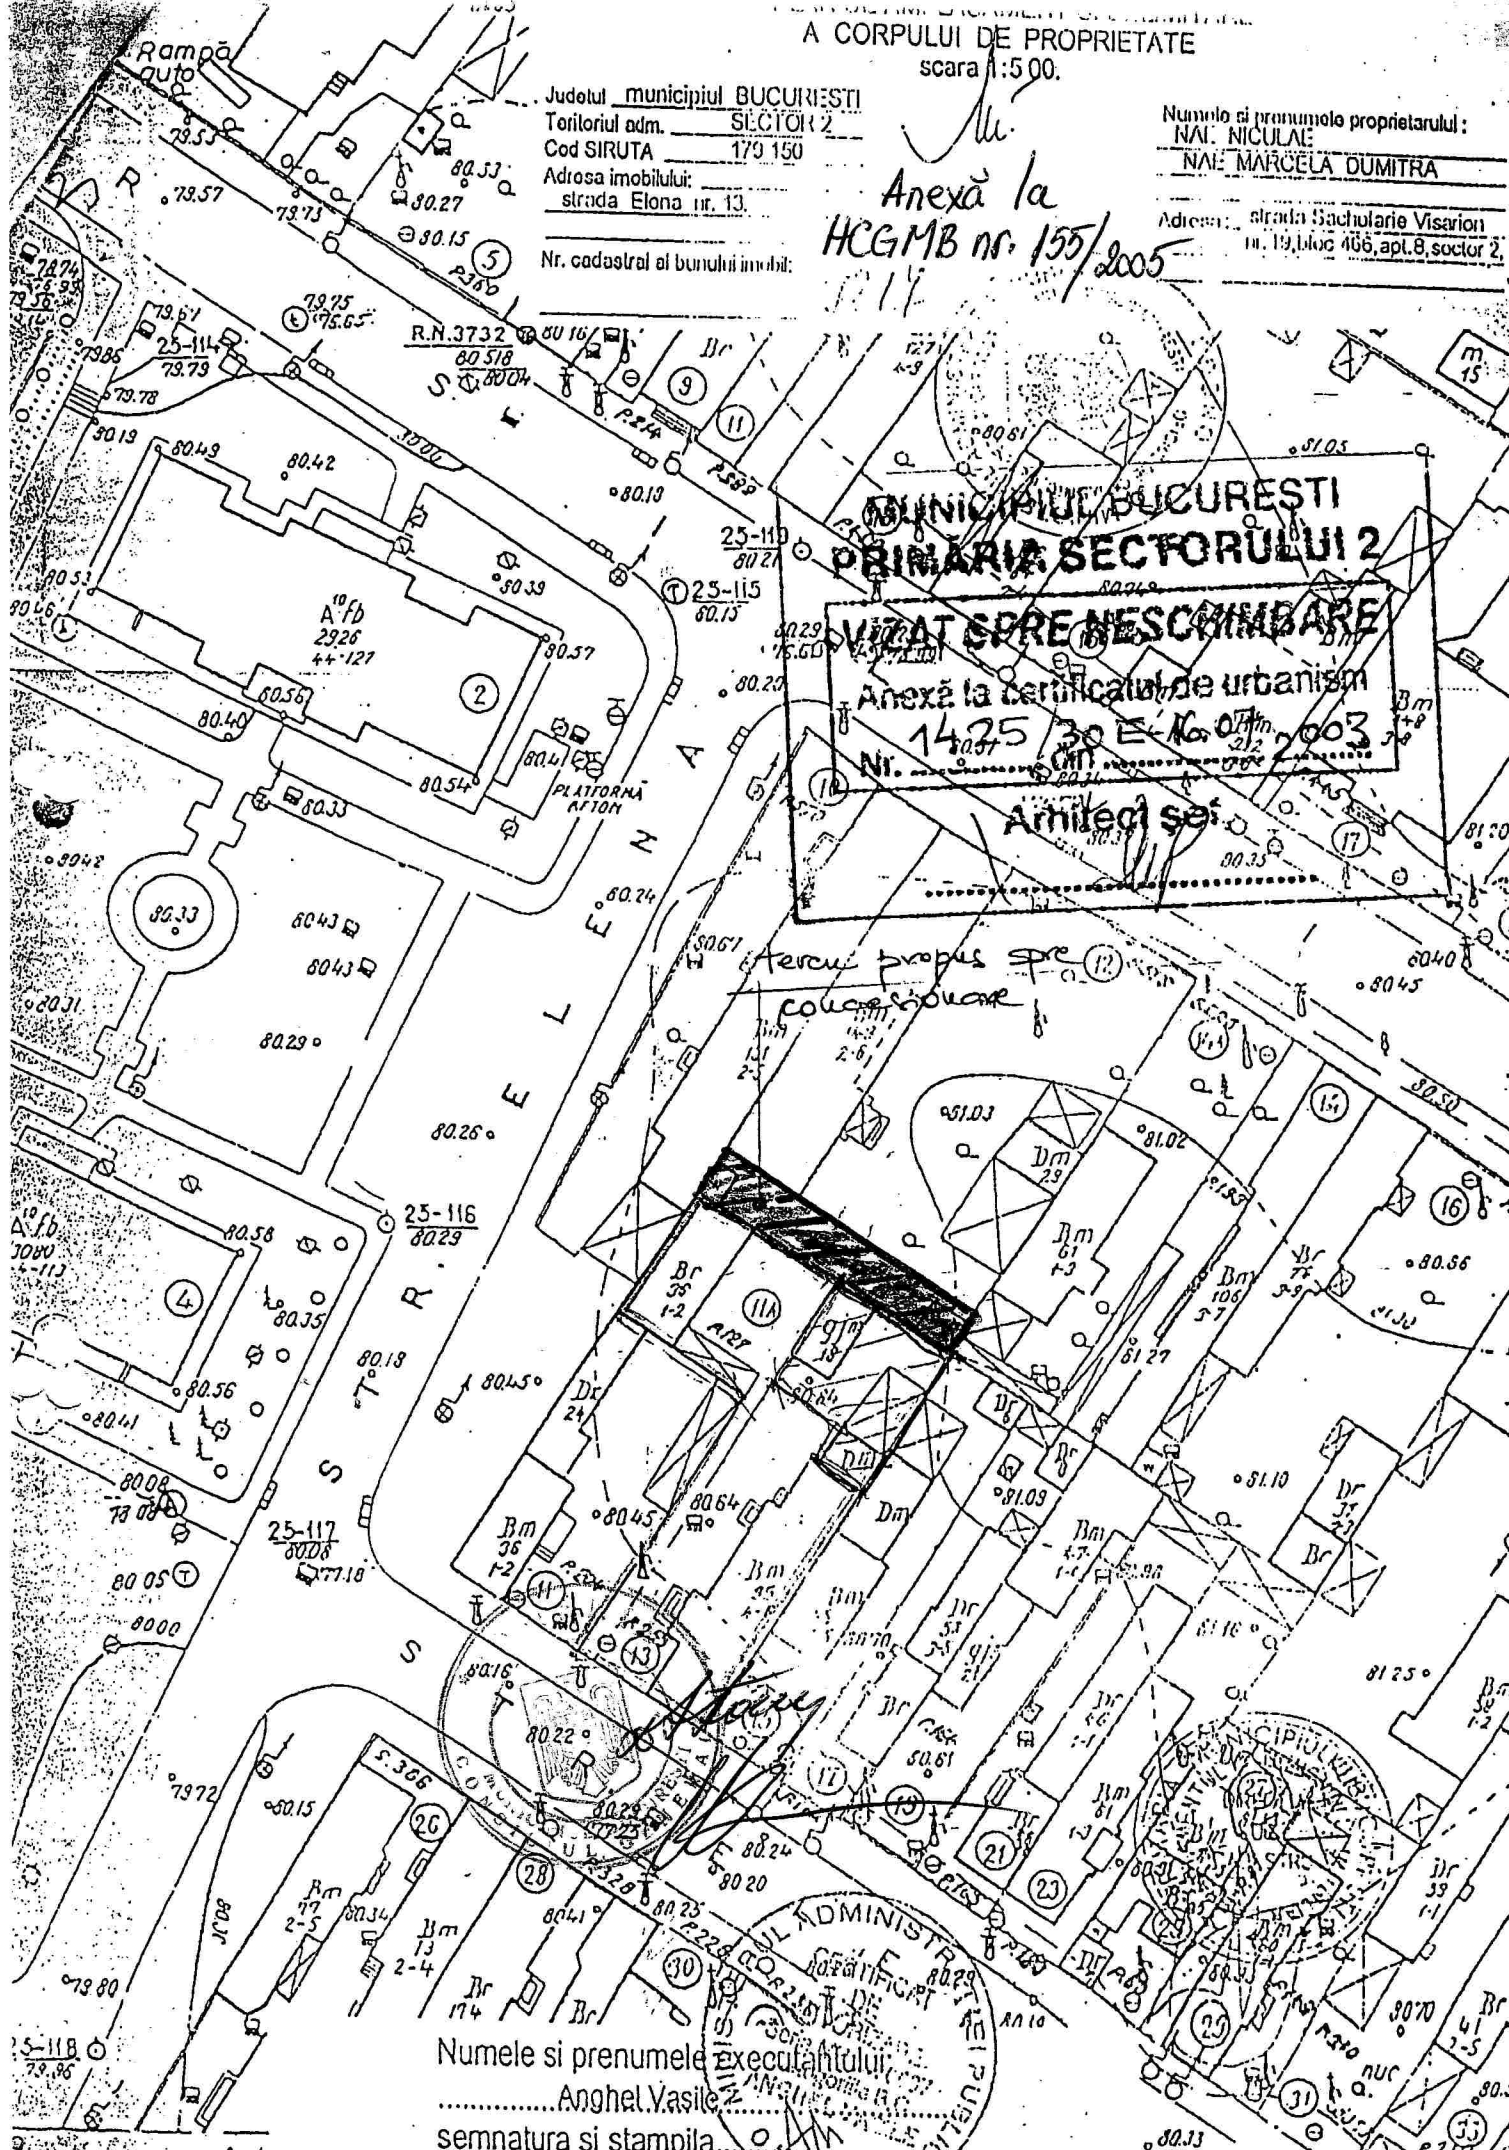

Numele si prenumele executantului
..... Anghel Vasile
semnatura si stampila.....

