
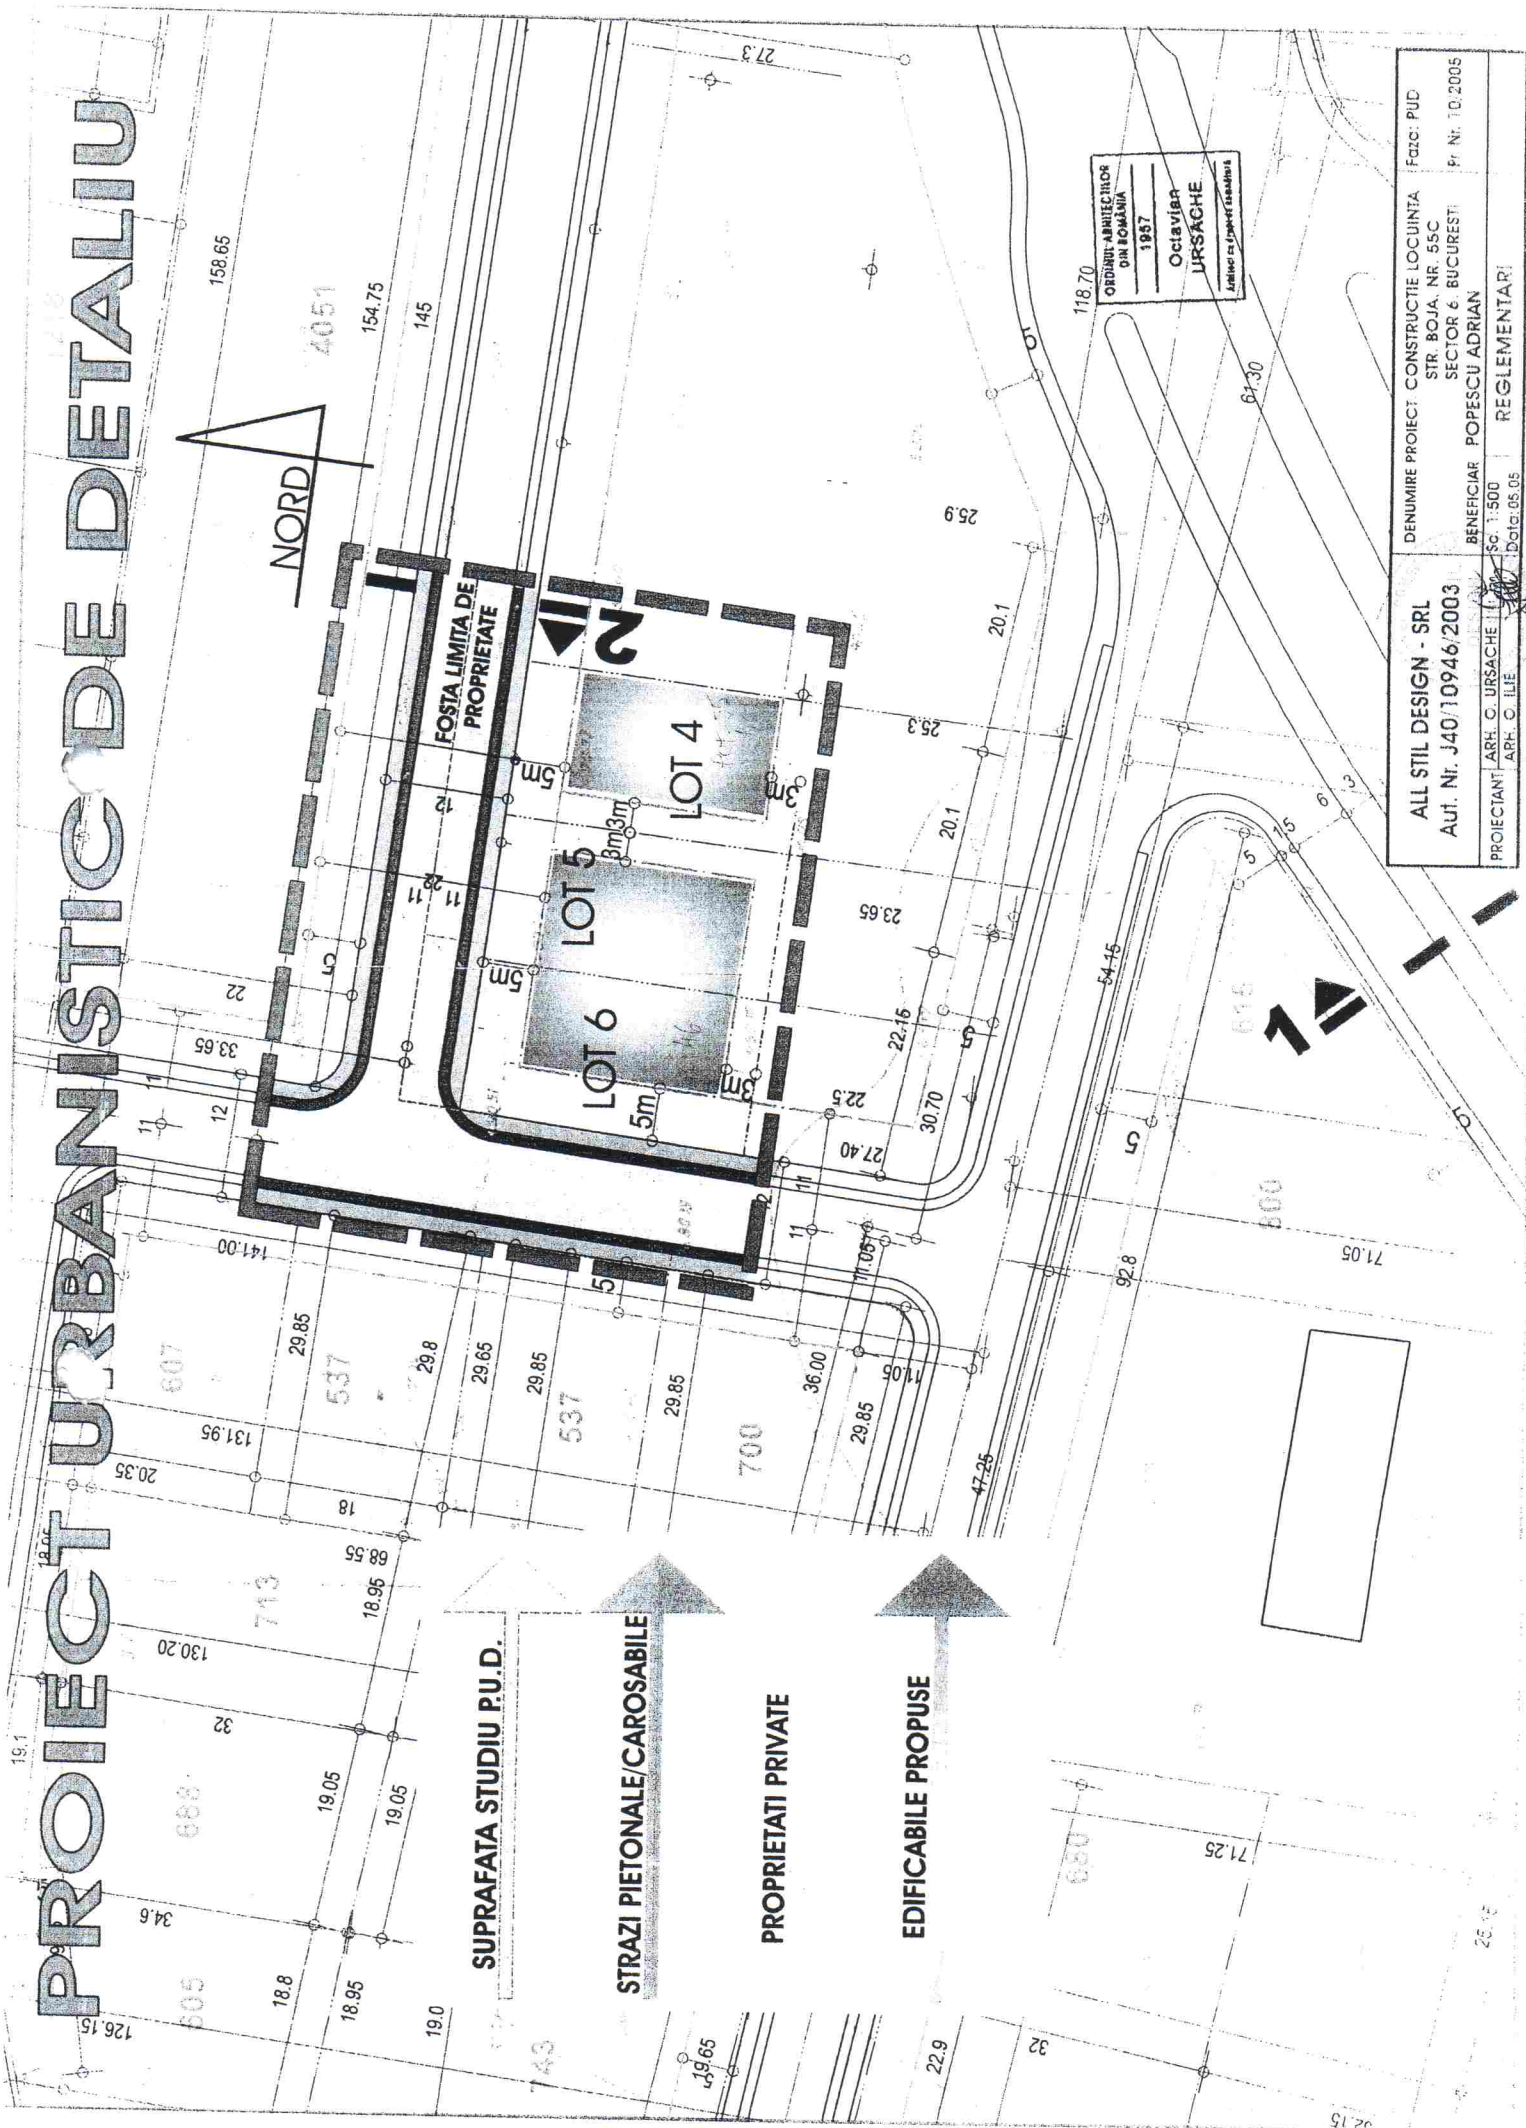


PROIECT URBANISTIC DE DETALIU

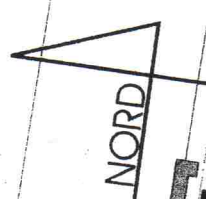

ORDINUL ARHITECTONIC
DIN ROMANIA
1987
Octavia
URSACHE

SUPRAFATA STUDIULUI P.U.D.

STRAZI PIETONALE/CAROSABILE

PROPRIETATI PRIVATE

EDIFICABILE PROPUSE

ALL STIL DESIGN - SRL	DENUMIRE PROIECT: CONSTRUCTIE LOCUINTA	Faza: PUD
Aut. Nr. J40/10946/2003	STR. BOJA, NR. 55C	
	SECTOR 6, BUCURESTI	Pr. Nr. 10.2005
PROIECTANT: ARH. C. URSACHE	BENEFICIAR: POPESCU ADRIAN	
ARH. C. ILIE	Sc. 1:500	
	Data: 05.05	REGLEMENTAR!