


PLAN URBANISTIC DE DETALIU

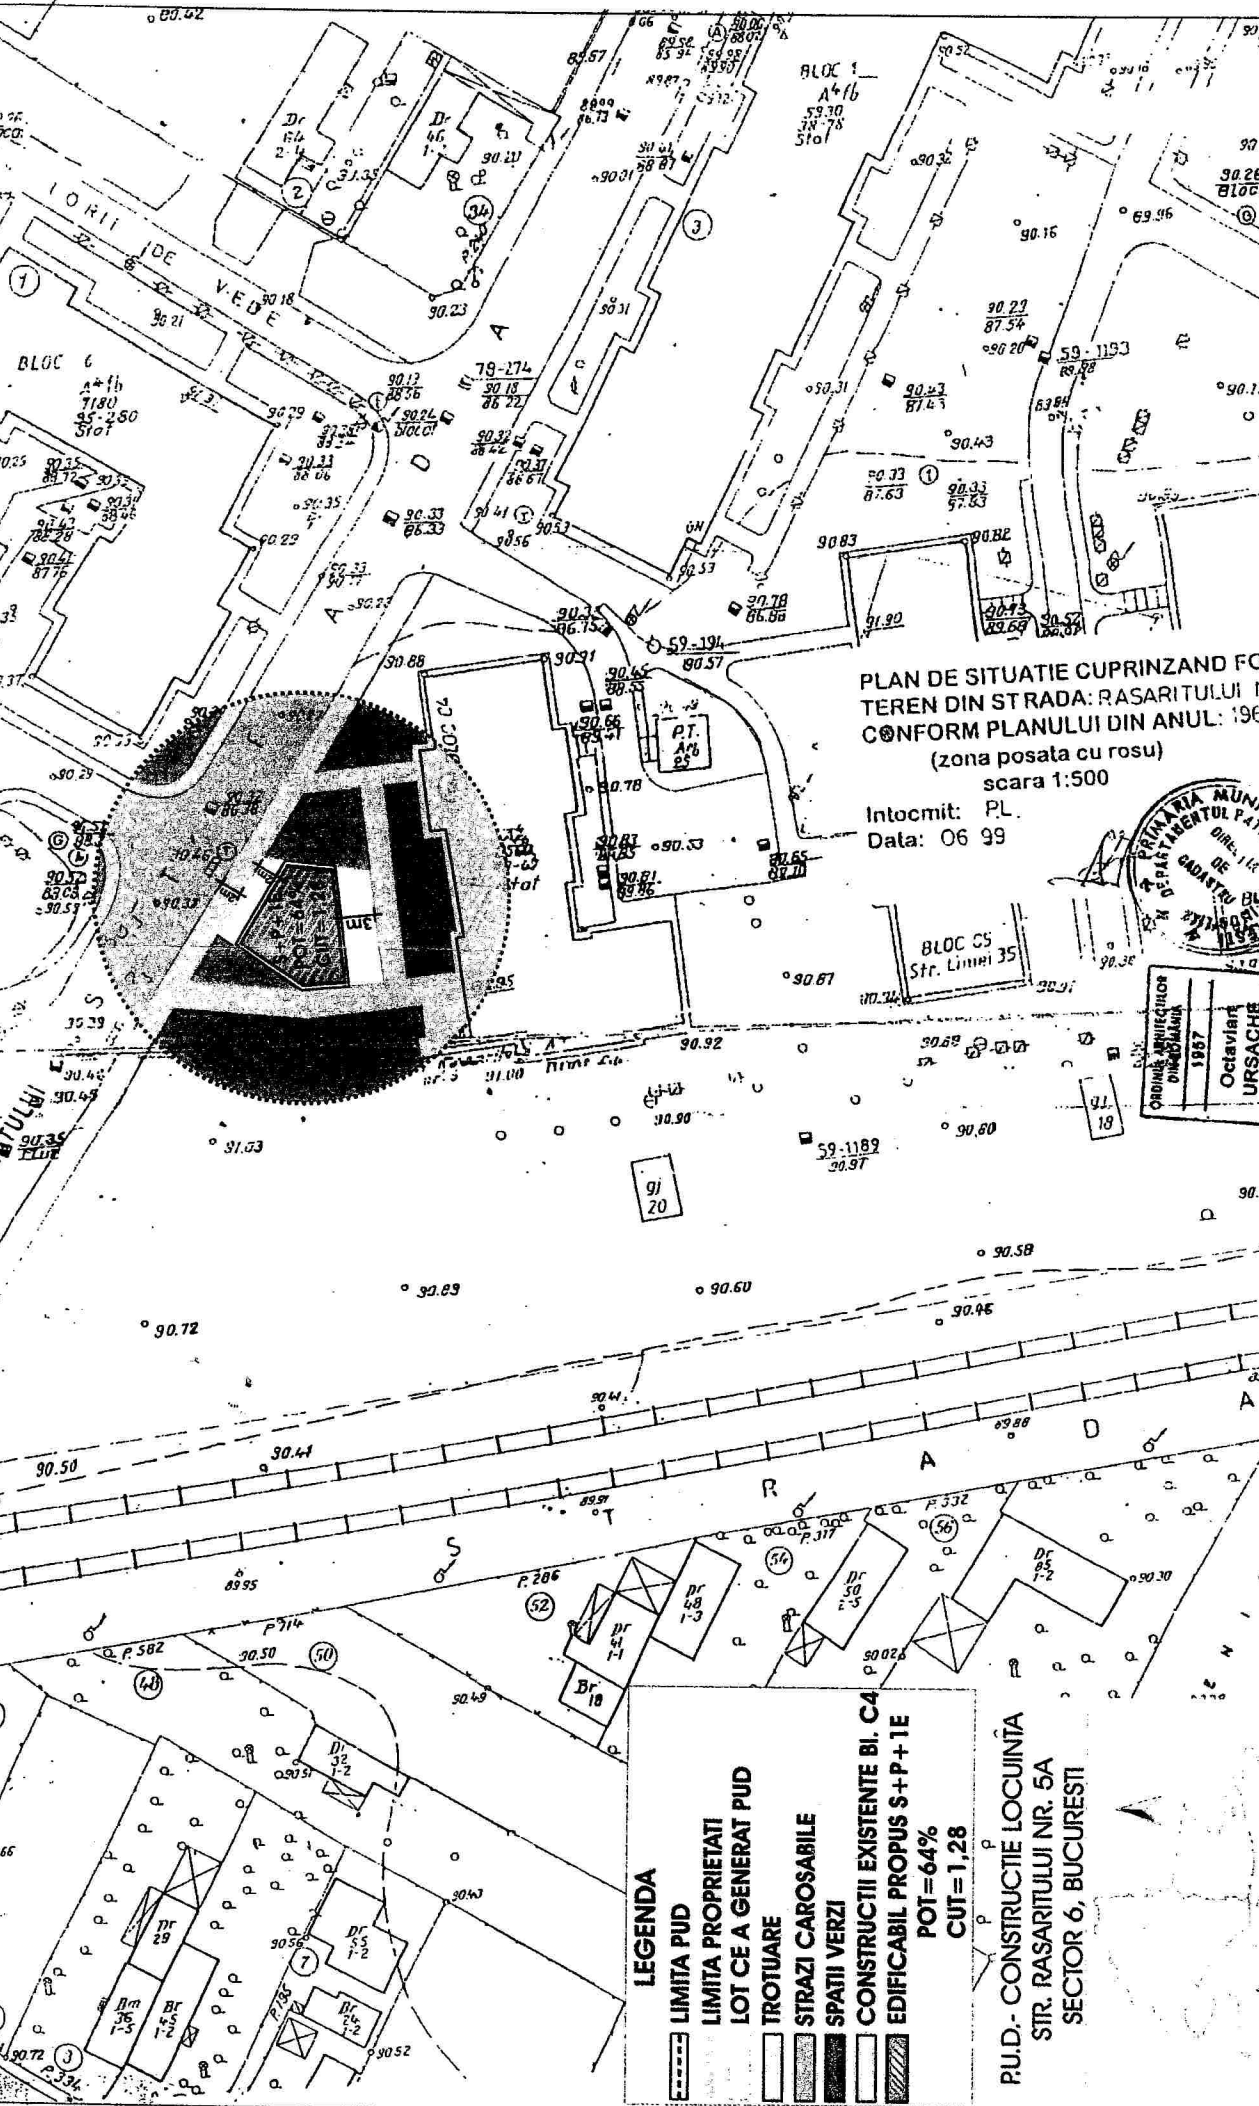

PLAN DE SITUATIE CUPRINZAND FOTEREN DIN ST RADA: RASARITULUI N CONFORM PLANULUI DIN ANUL: 196 (zona posata cu rosu) scara 1:500
 Intocmit: PL
 Data: 06 99



ORDINIA MUNICIPIULUI BUCURESTI
 1987
 Octavian
 URSAACHE
 Arhitect

- LEGENDA**
- LIMITA PUD
 - LIMITA PROPRIETATI
 - LOT CE A GENERAT PUD
 - TROTUARE
 - STRAZI CAROSABILE
 - SPATII VERZI
 - CONSTRUCTII EXISTENTE BI. C4
 - EDIFICABIL PROPUS S+P+1E
- POT = 64%
 CUT = 1,28

P.U.D. - CONSTRUCTIE LOCUINTA
 STR. RASARITULUI NR. 5A
 SECTOR 6, BUCURESTI

Faza: PUD	Proiectant: ARH. O. URSAACHE
Pr. Nr. 14/2004	Sc. 1:500
Denumire proiect: CONSTRUCTIE LOCUINTA STR. RASARITULUI NR. 5A SECTOR 6, BUCURESTI	Beneficiar: AL TAMEL IBRAHEM
BENEFICIAR: AL TAMEL IBRAHEM	Reglementari: ARH. O. URSAACHE
ALL STIL DESIGN SRL	Aut. Nr. J40/10946/2003

PROIECTANT: ARH. O. URSAACHE