

# PLAN URBANISTIC DE DETALIU Strada RASARITULUI, nr. 9A

*Verf. in teren*  
27.08.2005

## LEGENDA

- LIMITA ZONA STUDIATA
- LIMITA PARCELA CARE A GENERAT P.U.D.
- CIRCULATIILE EXISTENTE
- CONSTRUCTII EXISTENTE IN STARE BUNA
- EDIFICABIL LOCUINTA PROPUS
- EDIFICABIL MAGAZIN PROPUS
- SPATII DE JOACA PENTRU COPII

SUPRAFATA TEREN PROPRIETATE: 253,18mp

SUPR.CONSTRUITA MAXIMA pe teren cu supraf. 253,18mp: 130,00mp

LOCUINTA: 80,00mp

MAGAZIN SI GARAJ: 50,00mp

SUPR. DESFASURATA MAXIMA pe teren cu supraf. 253,18mp: 290,00mp

din care:

LOCUINTA: 240,00mp

MAGAZIN SI GARAJ: 50,00mp


POT max zona L2a: 45%

CUT max zona L2a pt. P+2: 1,3

PROPUS:

POT: 51%

CUT: 1,3.

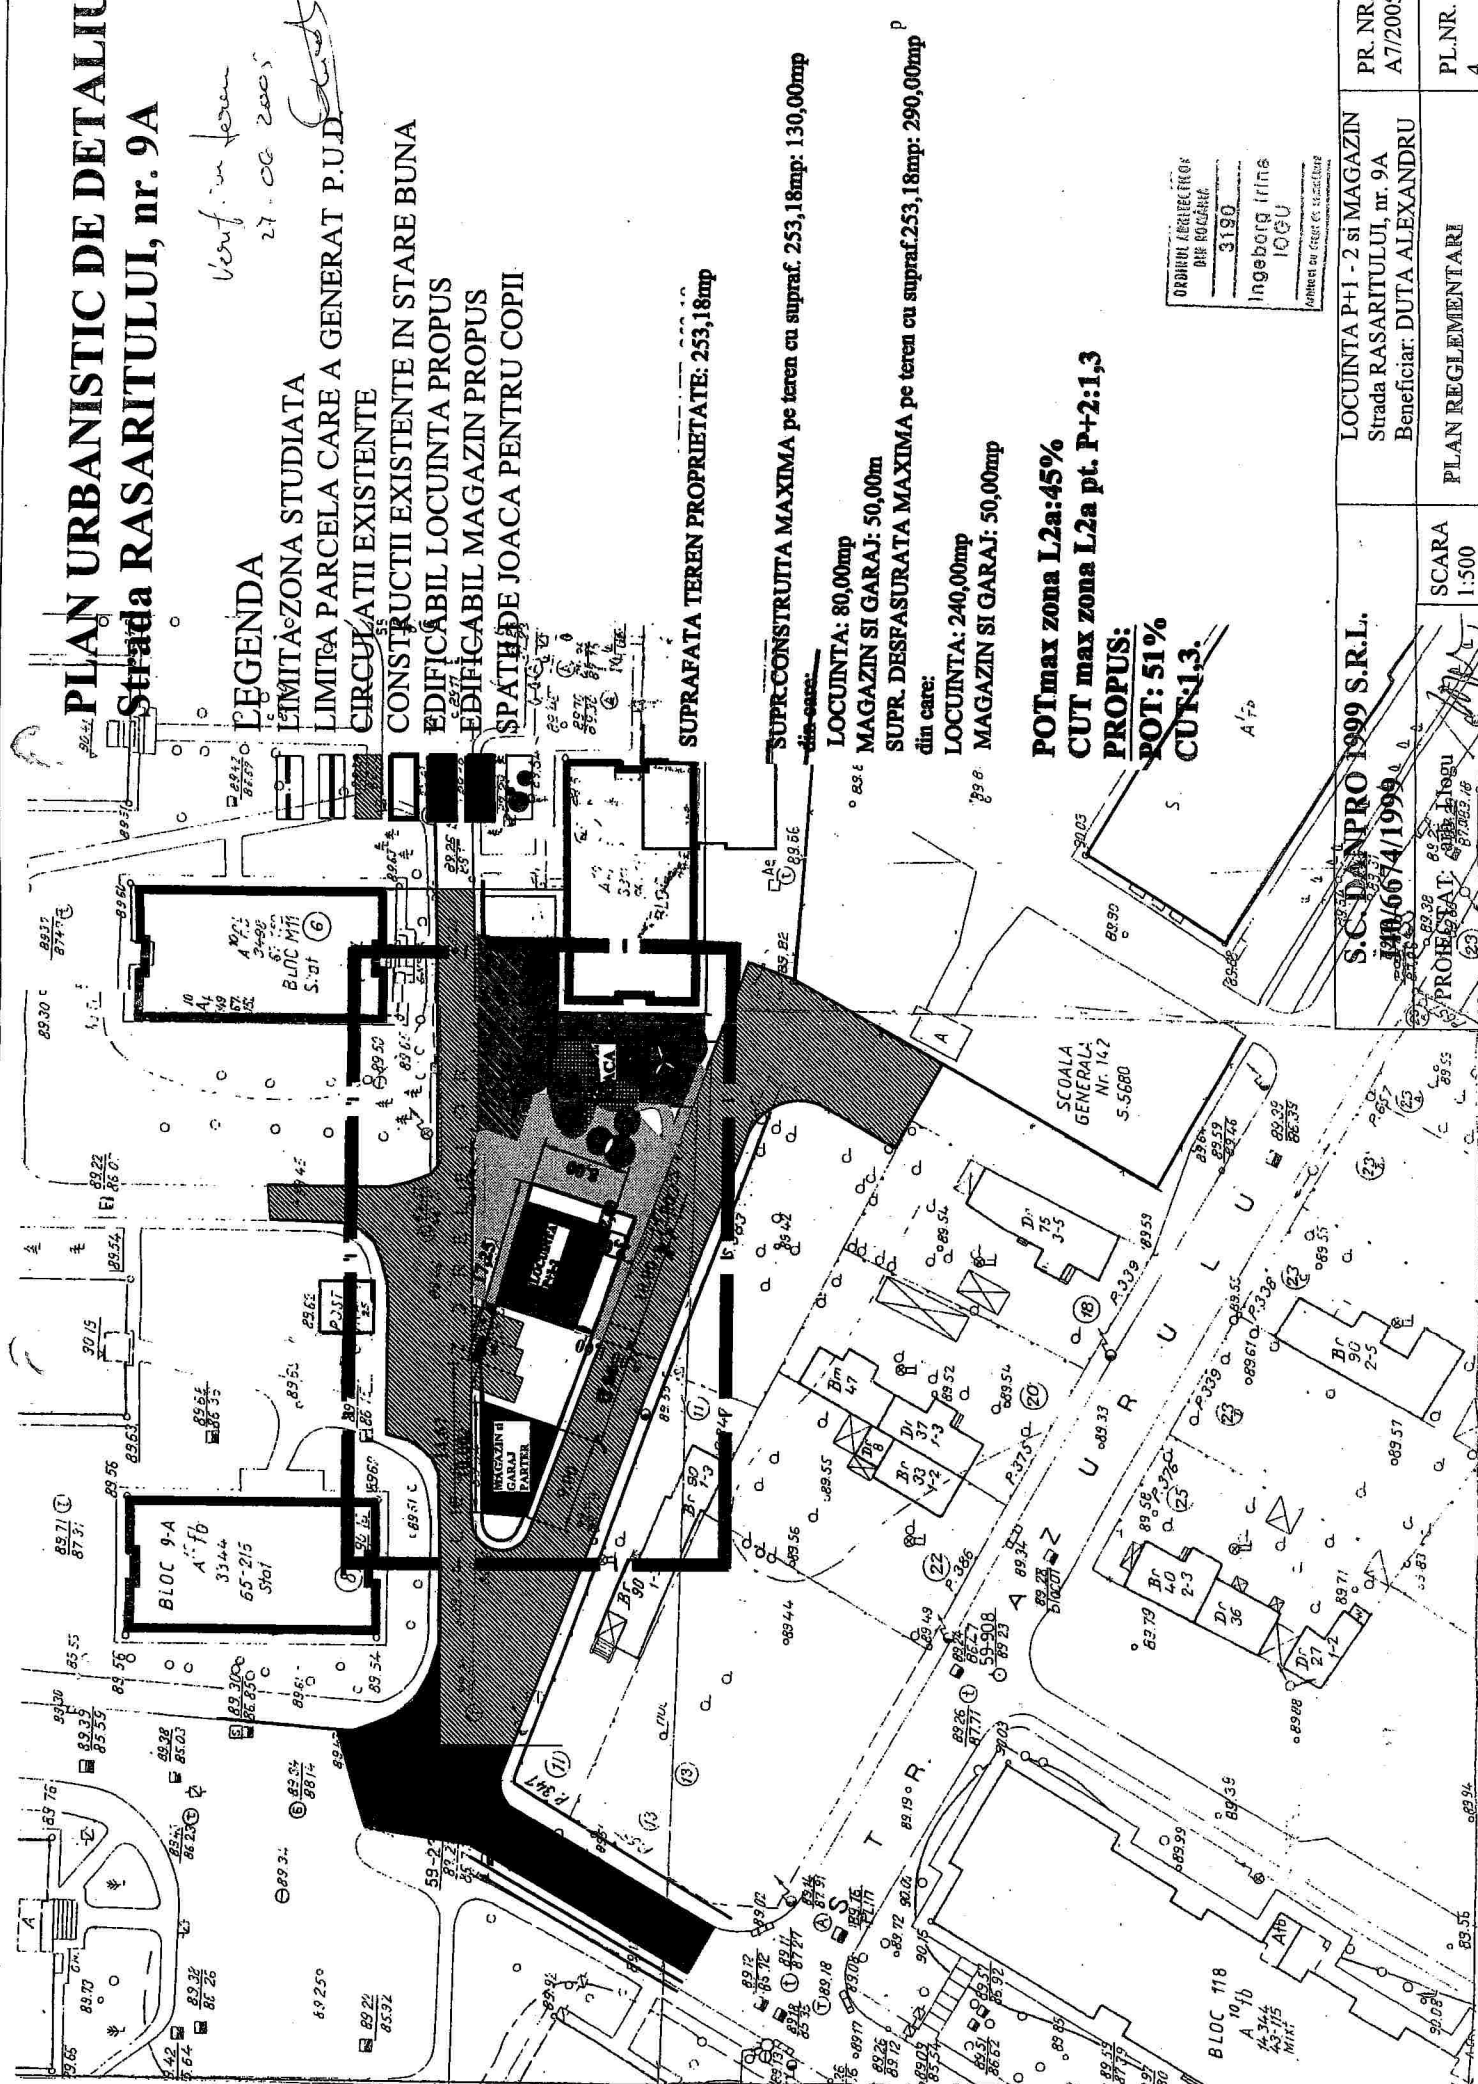

ORDINUL ARHITECTONIC  
DNE BOGDAN  
3190  
Ingeborg Irima  
LOGU  
Arhitect cu drept de semnatura

S.C. DANPRO 1999 S.R.L. Nr. 6674/1999 PROIECTAT: Ingeborg Irima (23)	LOCUINTA P+1 - 2 si MAGAZIN Strada RASARITULUI, nr. 9A Beneficiar: DUTA ALEXANDRU	PR. NR. A7/2005
SCARA 1:500	PLAN REGLENTARI	PL. NR. 4.