



ANEXA  
la Hotărârea Consiliului  
nr. 186/21.06.2003  
PREȘANȚATE DE SEMNĂȚĂ  
Adrian Oghină

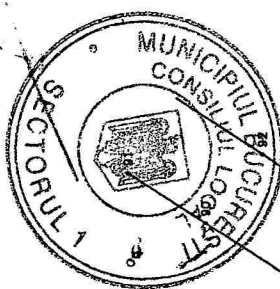

PLAN DE AMPLASAMENT A PIETII MURES  
(intravilan)  
SCARA 1:500

Județul : MUNICIPIUL BUCUREȘTI  
Unitate administrativ-teritorială : SECTOR 1  
Cod SIRUTA : 179141  
Adresa corpului de proprietate :  
PIATA MURES

Numele si prenumele proprietarului :  
ADMINISTRATIA PIETELOR SECTOR 1  
Domiciliul :  
STRADA LUNCANI NR. 5, SECTOR 1  
Localitatea : BUCUREȘTI

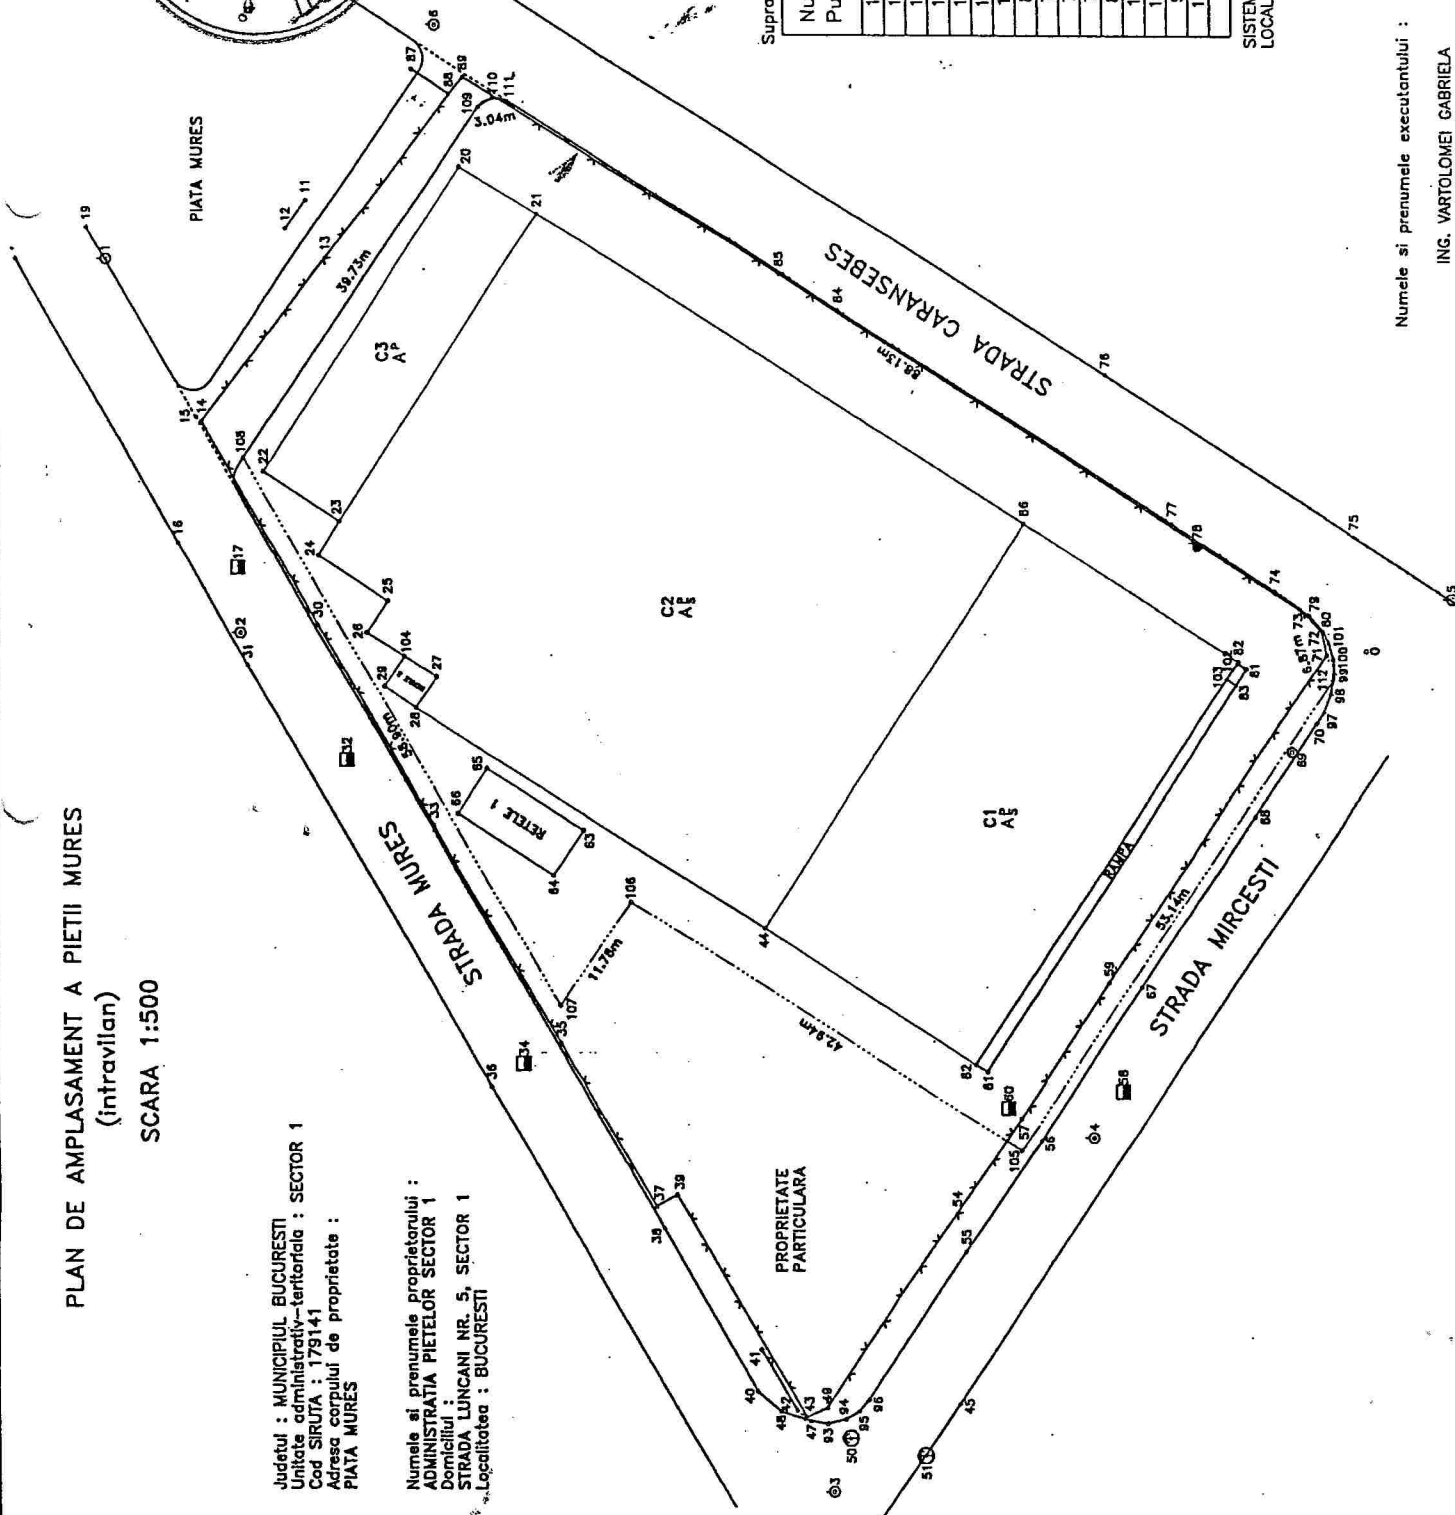

Suprafata terenului

Nume Punct	COORDONATE STEREO BUCUREȘTI X(m)	Y(m)
105	552385.806	341504.726
106	552409.015	341540.848
107	552399.199	341547.355
108	552450.389	341576.490
109	552483.499	341554.538
110	552484.351	341553.281
111	552484.076	341551.787
84	552464.436	341521.333
77	552444.654	341480.494
74	552438.477	341480.932
79	552436.298	341477.734
80	552434.800	341476.391
101	552433.761	341475.896
100	552432.147	341475.447
99	552430.657	341475.338
112	552430.125	341475.413
S = 5352.98 mp		

SISTEM DE PROIECTIE : STEREOGRAFIC  
LOCAL MUNICIPIUL BUCUREȘTI

Numele si prenumele executantului :

ING. VARTOLOMEI GABRIELA

DATA : AUG. 2003