


# PLAN URBANISTIC DETALIU

## LEGENDA

- LIMITA STUDIU R.U.D.
- LIMITE PARCELE EXISTENTE
- ZONA PROTECTIE PASAJ (CONFORM R.U.Z. 36/2005)
- LOT CE A GENERAT R.U.D.
- PROPRIETATI PRIVATE ALE PERSOANELOR FIZICE / JURIDICE
- CONSTRUCTII EXISTENTE
- STRAZI PIETONALE
- STRAZI CAROSABILE
- EXTINDERE CONSTRUITA - EXISTENTA
- CONSTRUCTII PROPUSE

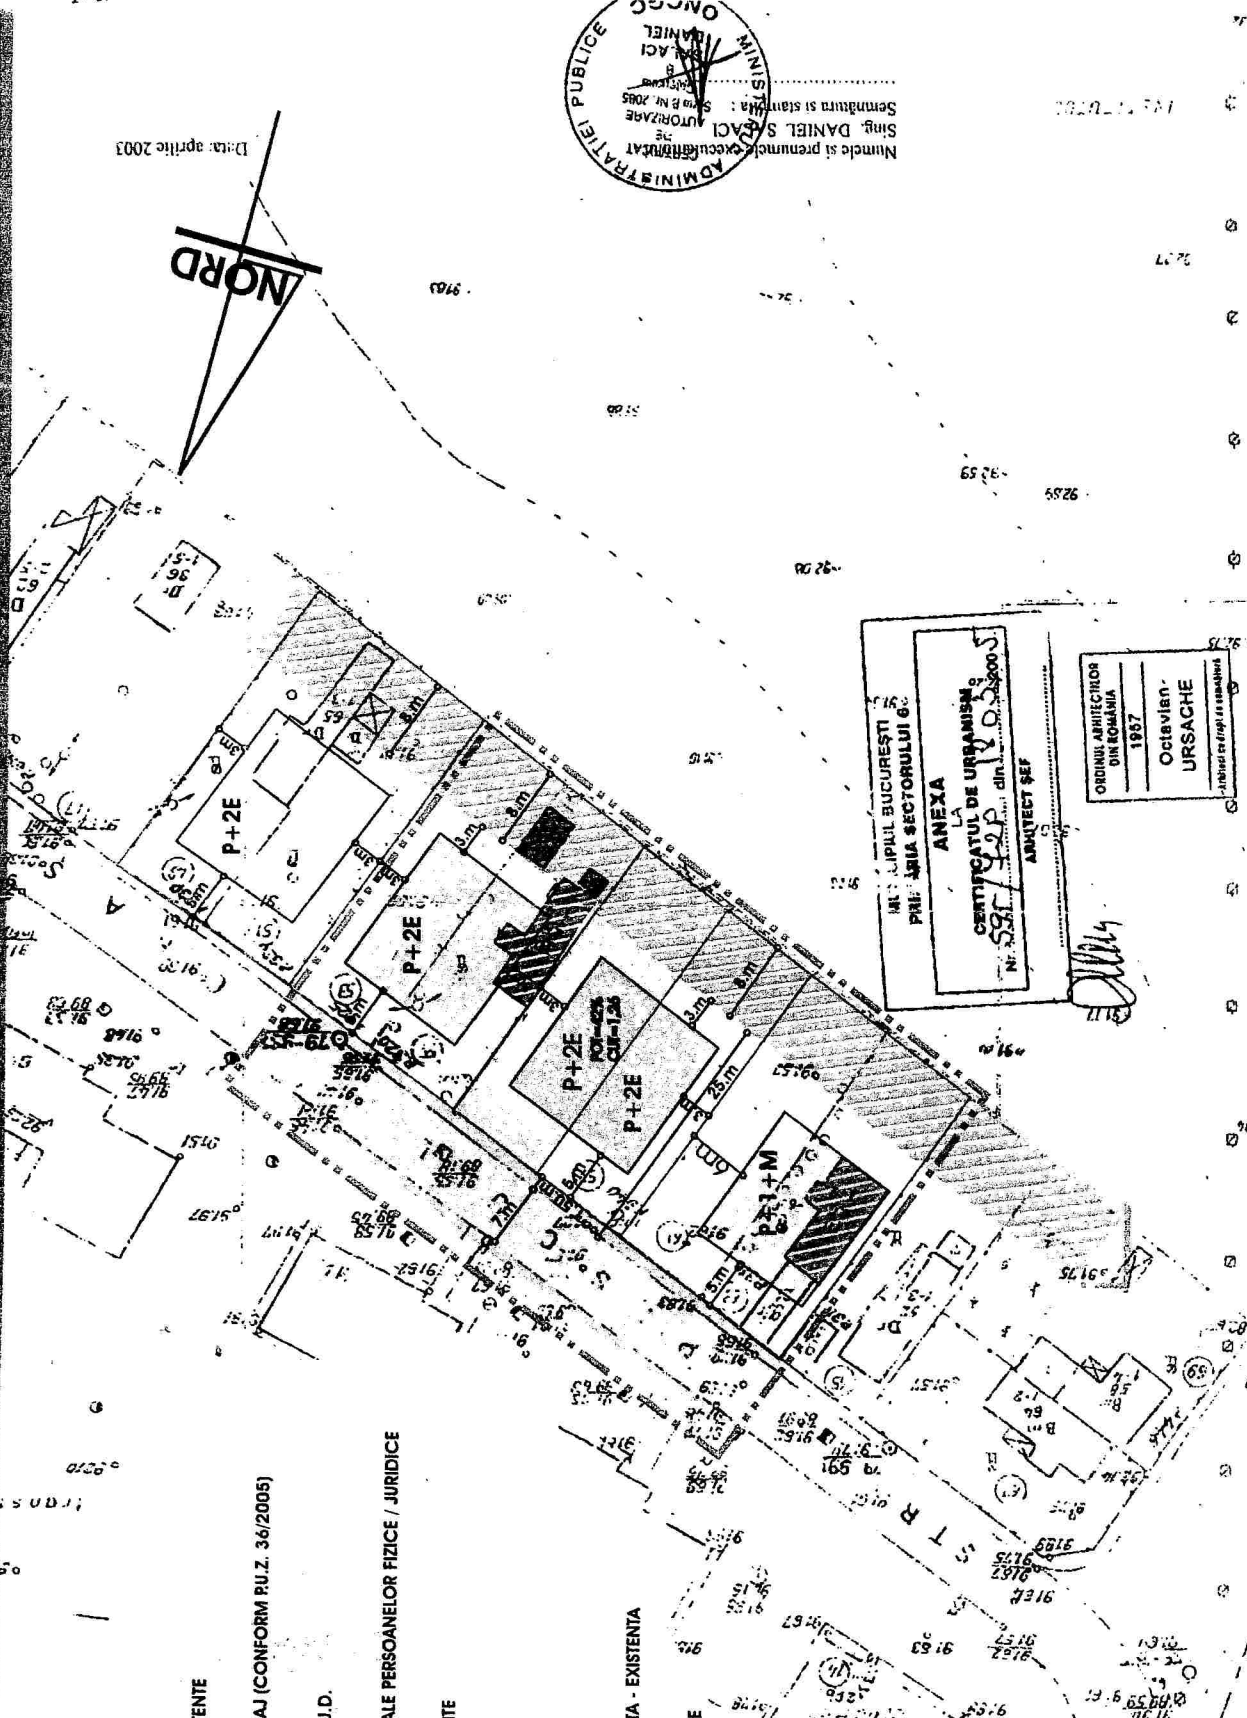

Municipiul : Bucuresti  
 Cod SIRUTA : 179196  
 Adresa comuniti de proprietate :  
 Bucuresti, Sector 6,  
 Str. Piscul Crasani, Nr.57  
 Nr. cadastral al comuniti de proprietate :  
 ST84

ORDINUL ARHITECTURILOR  
 DIN ROMANIA  
 1957  
 Octavien  
 URSACHE  
 ARHITECT SEF

ANEXA  
 LA  
 CERTIFICATUL DE URBANISM  
 Nr. 587/2005 din 05.05.2005  
 ARHITECT SEF

DENUMIRE PROIECT: CONSTRUCTIE LOCUINTA STR. PISCU CRASANI NR. 57 SECTOR 6, BUCURESTI	Faza: PUD
BENEFICIAR: MIHAI MARIN	Pi. Nr: 9/2005
PROIECTANT: ARH. O. URSACHE	REGLEMENTARI

ALL STIL DESIGN - SRL  
 Aut. Nr. J40/10946/2003