


NR. LOCURI DE PARCARE: **28**

FUNCȚIUNE:	
SERVICI:	1.210,0 MP
UTILITATI:	350,0 MP
LOCUINȚA:	250,0 MP
REGIM DE ÎNĂLȚIME:	P+4E

STEREN	1.389,6MP
Sc	325,5MP
Sd	1.810,0MP
P.O.T.	29,6%
C.U.T.	1.3

**IRAI** BIROU INDIVIDUAL DE ARHITECTURA

LUCRAREA:	P.U.D. ALEEA BARSANESTI 2A ALEEA BARSANESTI NR.2A SECTOR 6, BUCURESTI
BENEFICIAR:	GRIGORE PAUL
PROIECTAT:	ING. DR. EMANUEL IONI RADULESCU
TITUL PLANȘEI:	REGULAMENT DE URBANISM DE URBANISM
FAZA:	SCARA: 1/500
P.U.D.	NR. PLANȘA: U03
DATA:	01.2005

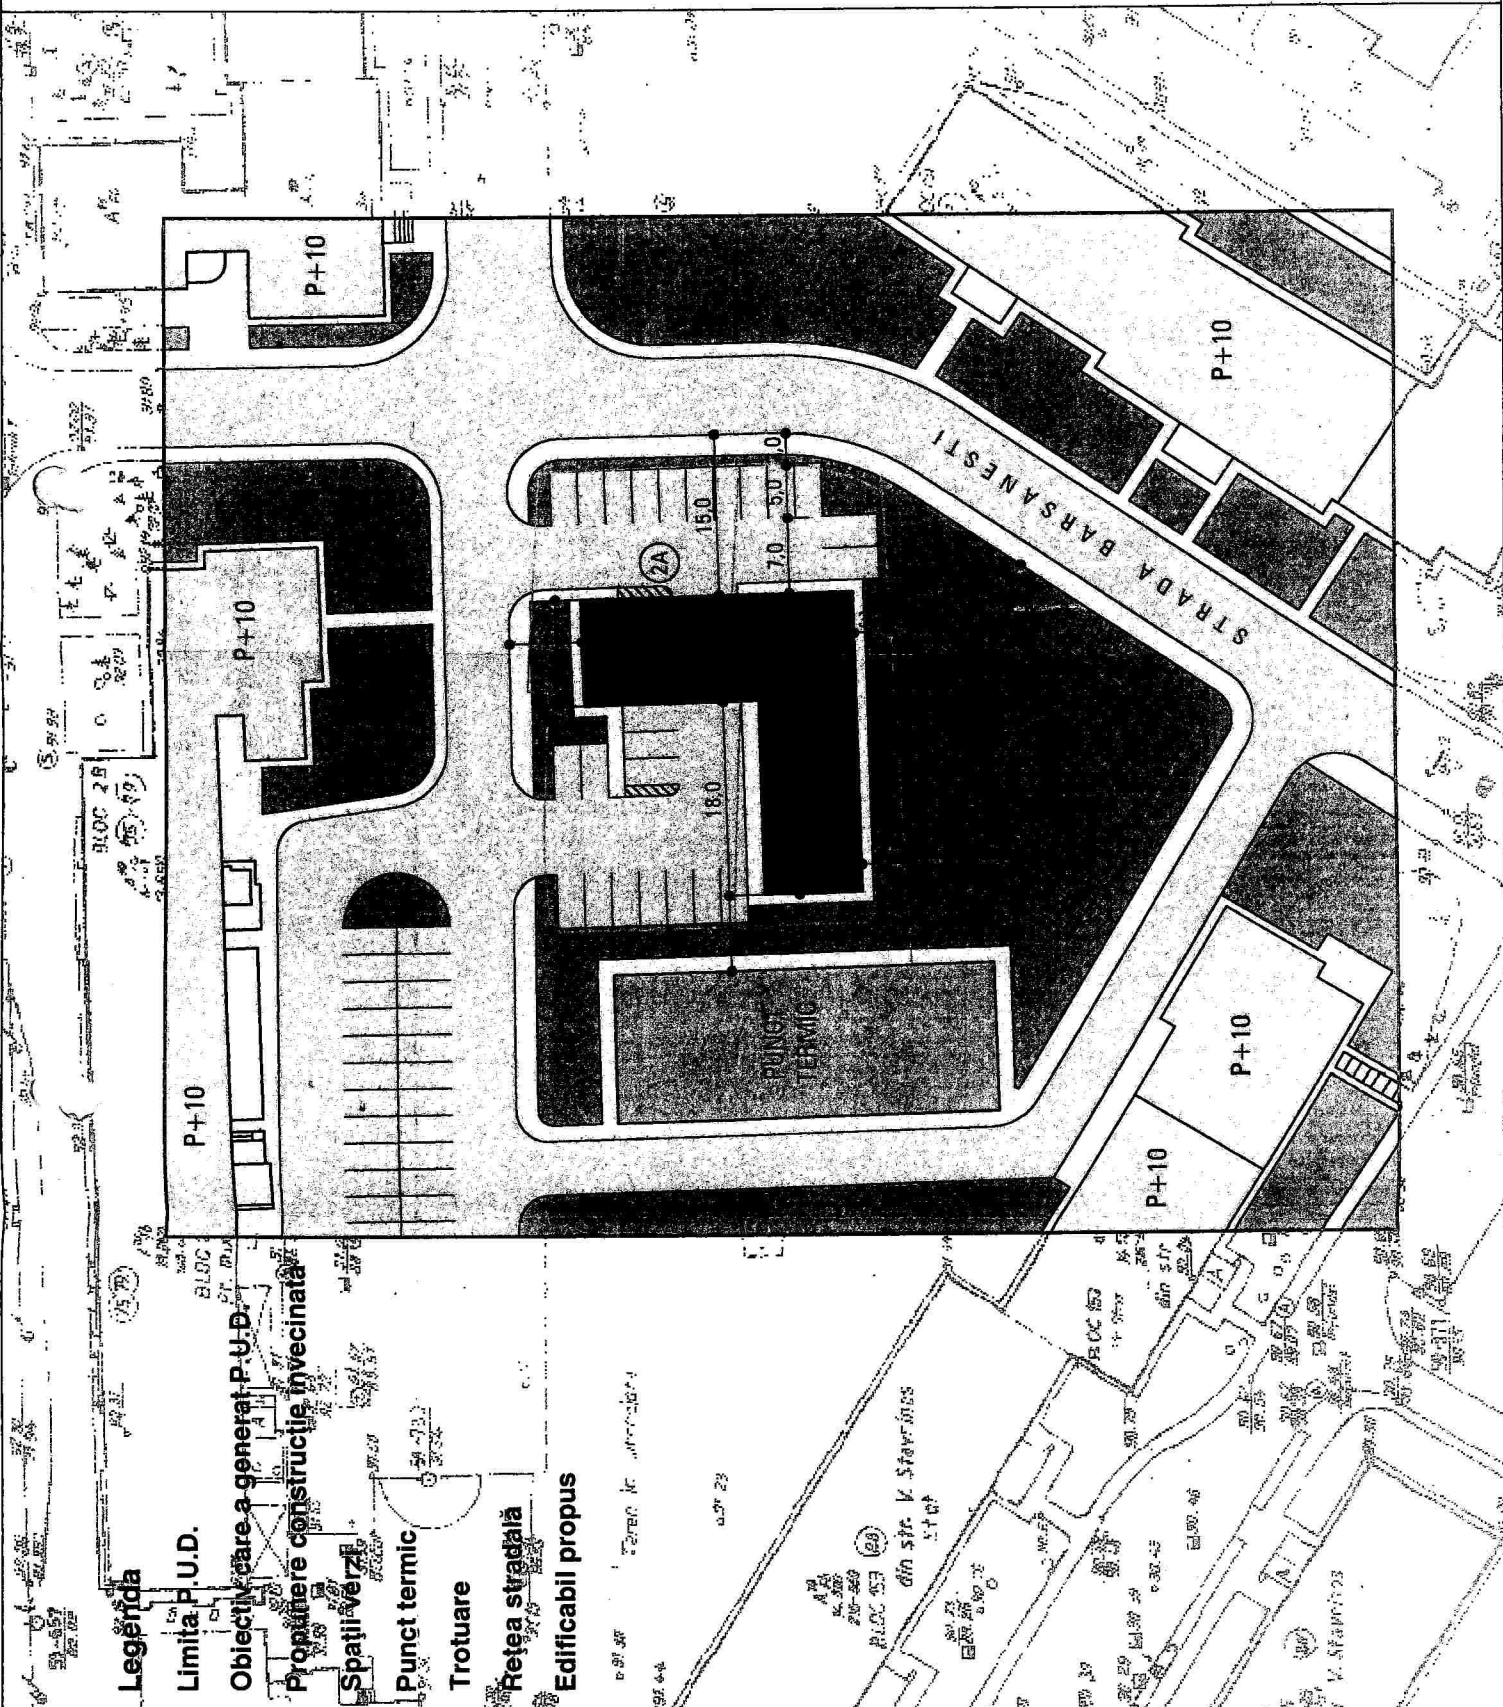

**Legenda**

- Limita P.U.D.
- Obiectiv care a general P-U-D.
- Promitere construcție învecinată
- Spații verzi
- Punct termic
- Trotuare
- Rețea strădală
- Edificabil propus