

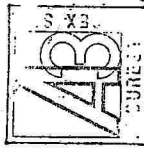


ORDINUL ARHITECTILOR
DIN ROMANIA
1353
Constantin
DOBRE
arhitect sau inginer de proiectare

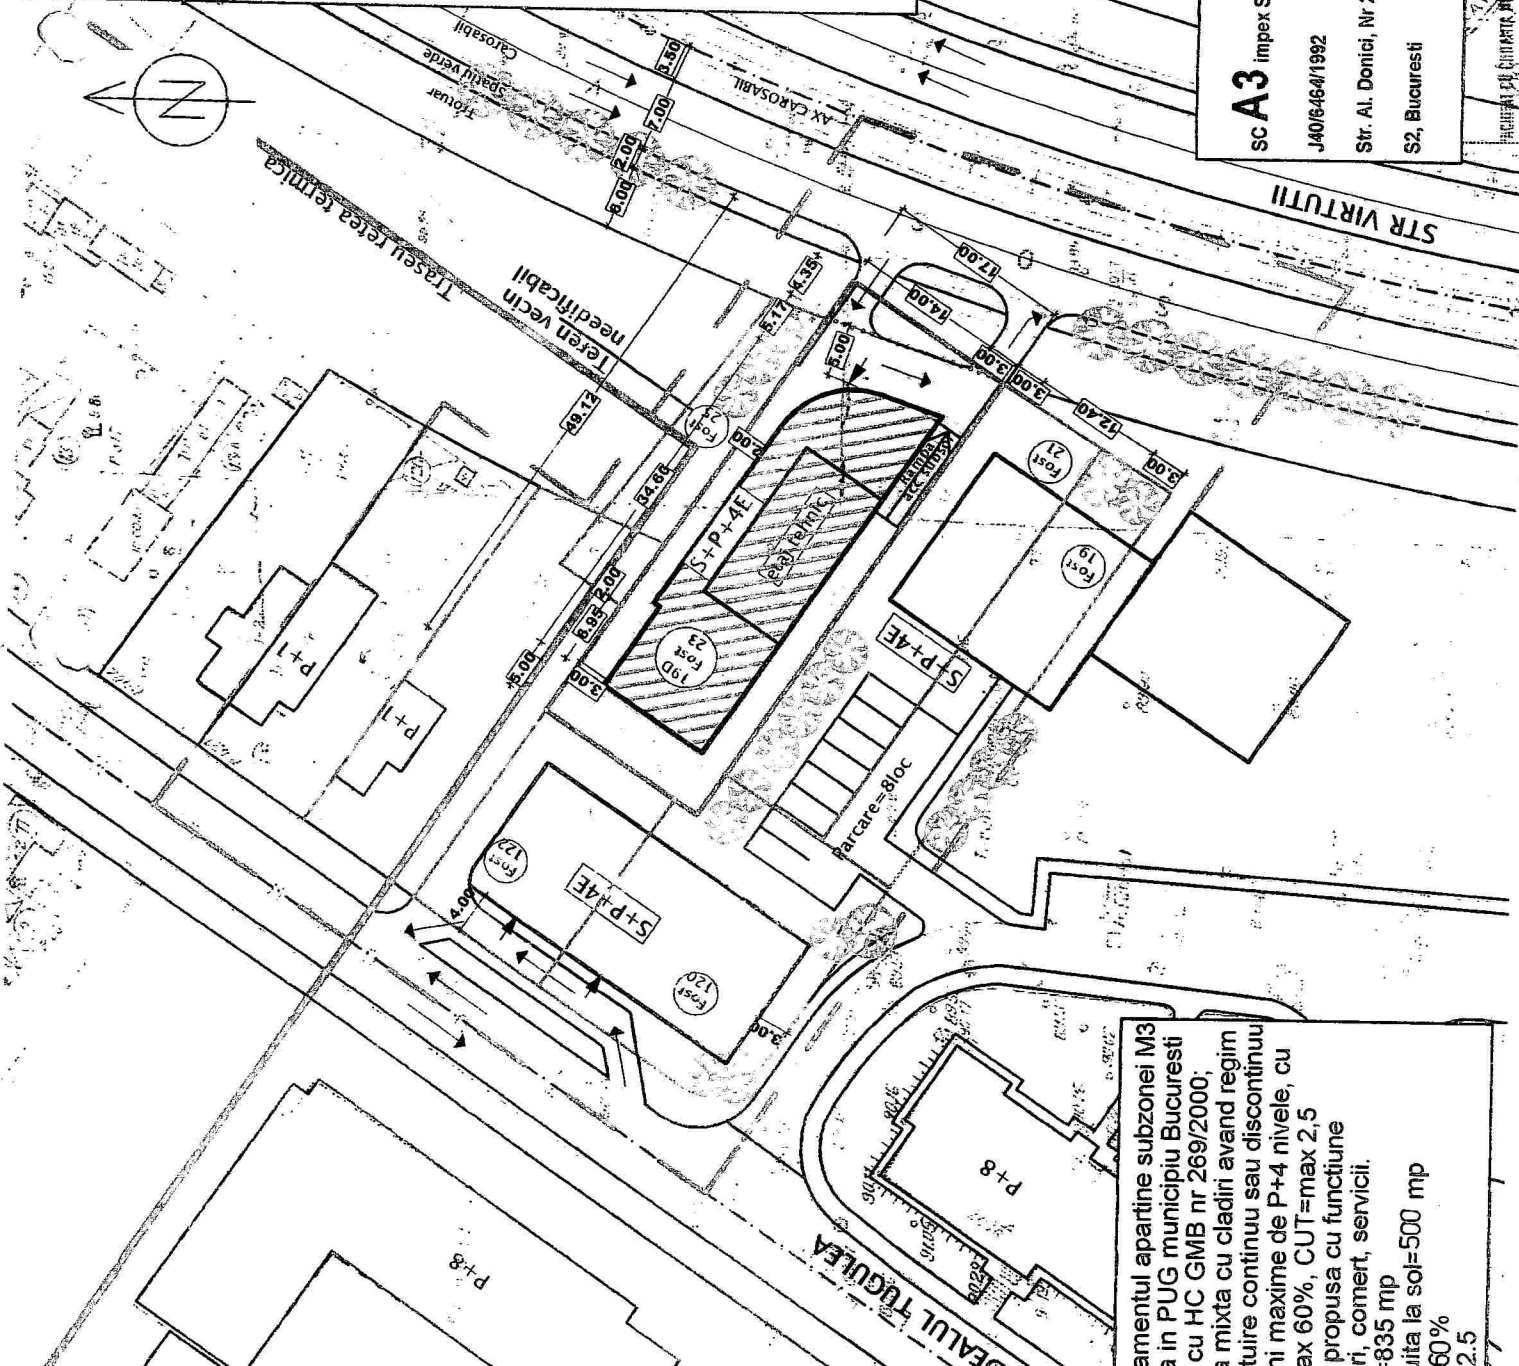

Denumire proiect	Beneficiar	AL-BORAYASHI TANIA
	Titlu planșă	PLAN PROPUNERI REGLEMENTARI
SC A3 Impex SRL J406464/1992 Str. Al. Donici, Nr 25, S2, Bucuresti	Scaza	Proiect nr 1-500 14/2005
	Sef proiect Prof. Dr. Arh. C. Dobre	Data 12/2004
Intocmit		Planșă nr P2
Stud arh V.Scutaru		

- limita zonei studiate
 - limita terenului care a generat PUD
 - retragere, a limitei terenului generata de largirea strazii Virtutii
 - limita terenurilor adiacente
- imobil birouri,comert,servicii,
propus pe terenul aflat in
proprietate personala
 - imobile propuse pe terenurile vecine
 - cladiri existente
 - spatii verzi
 - carosabil
 - pietonale

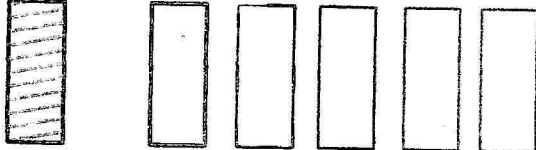

amamentul apartine subzonei M3
a in PUG municipiului Bucuresti
cu HC GMB nr 269/2000;
a mixta cu cladiri avand regim
uire continuu sau discontinuu
ni maxime de P+4 nivele, cu
max 60%, CUT=max 2.5
propusa cu functiune
ri, comert, servicii.
-835 mp
uita la sol=500 mp
60%
2.5