


PROIECT URBANISTIC DE DETALIU



PLAN URBANISTIC
SCALA 1:1500

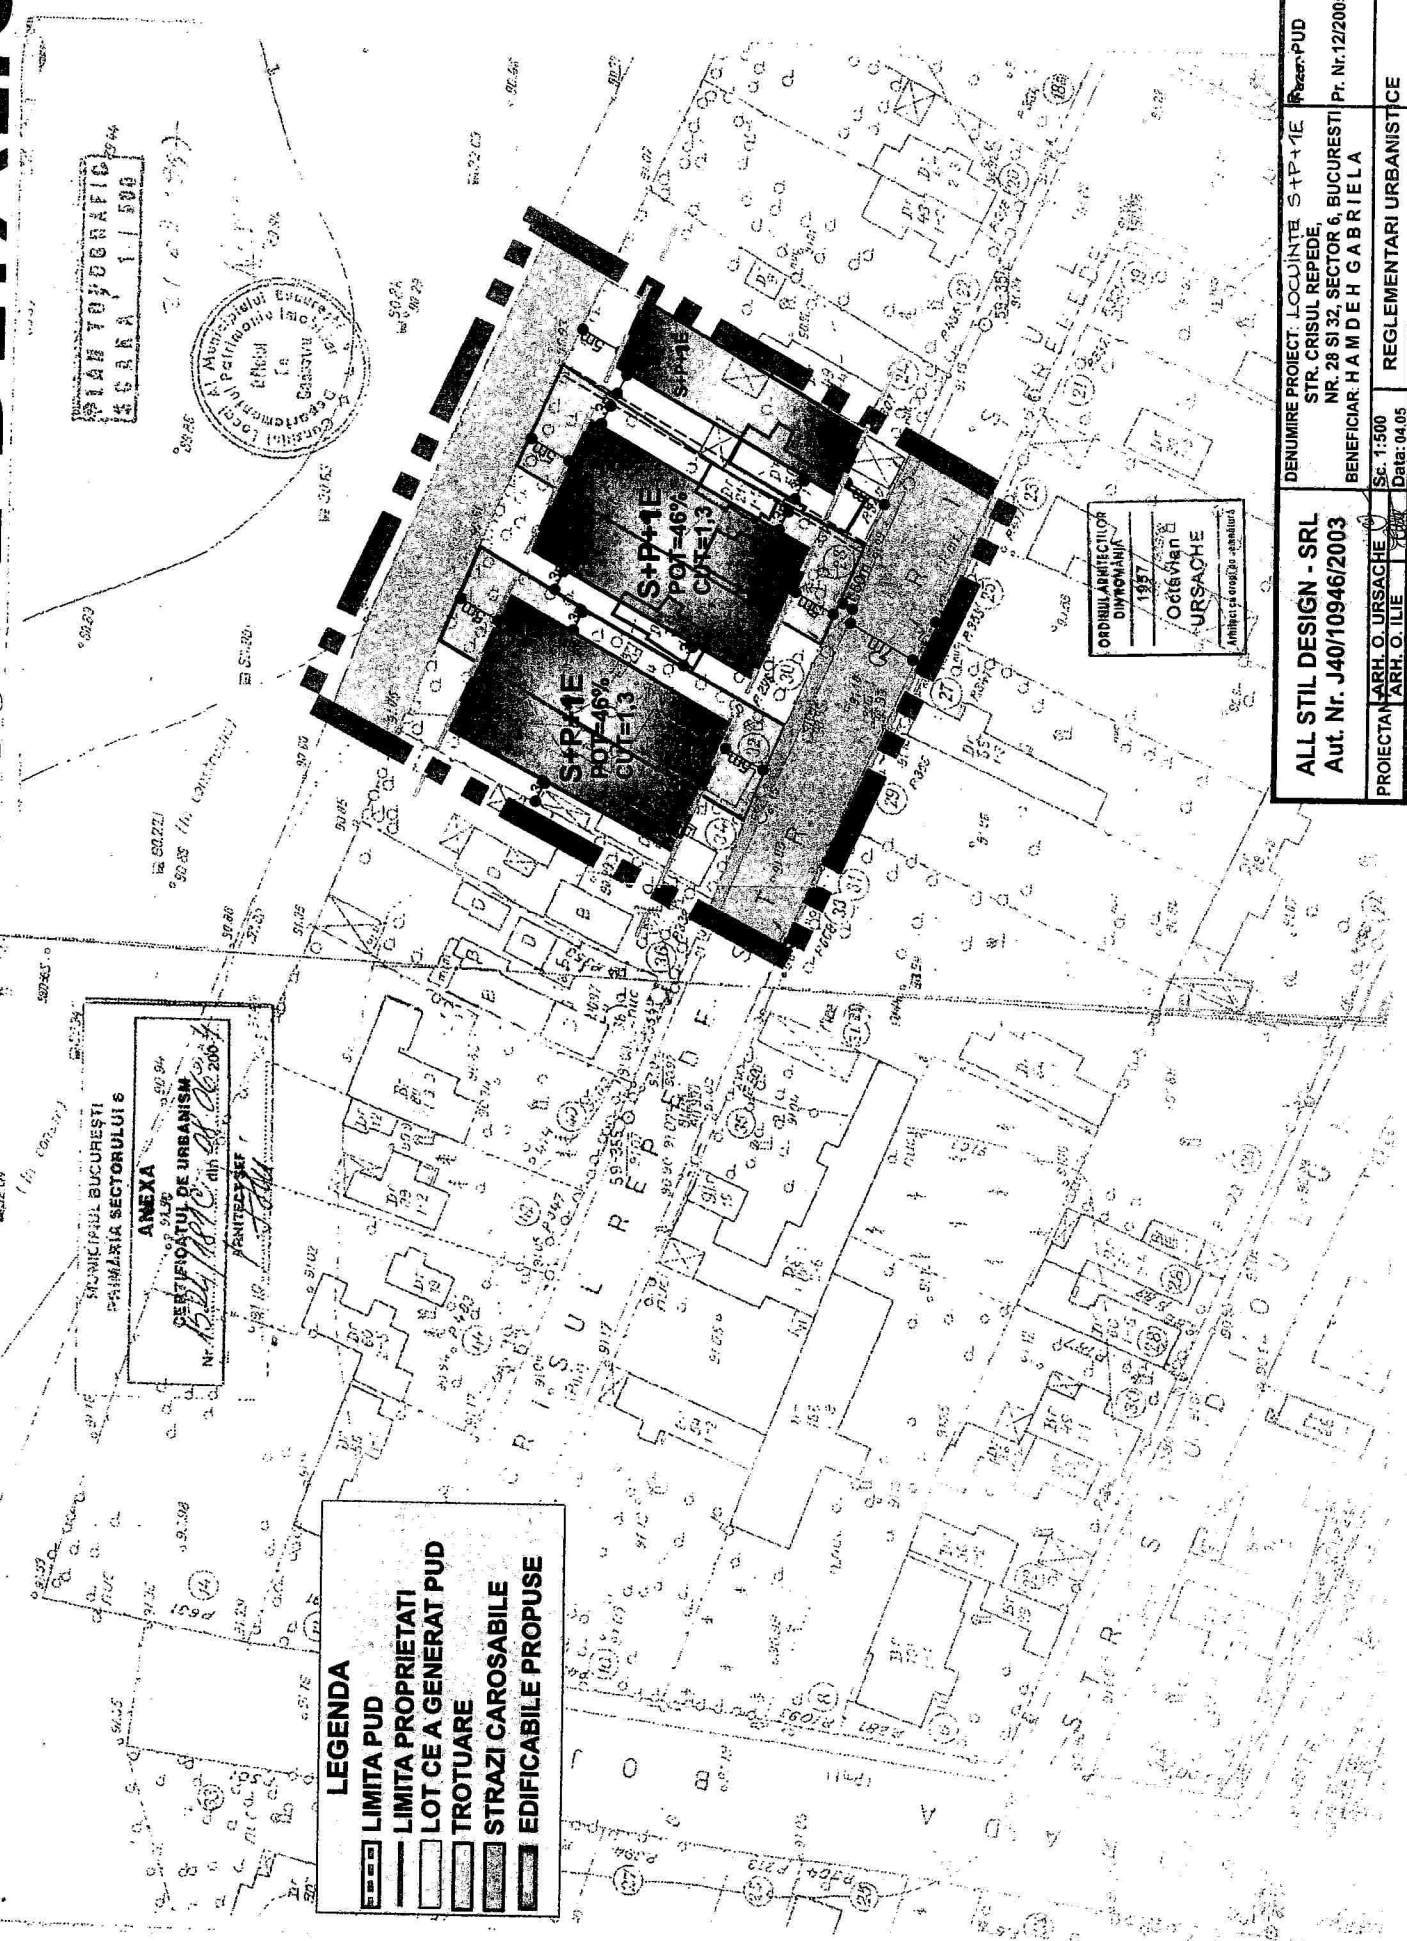

ANEXA
MUNICIPIUL BUCURESTI
PRIMĂRIA SECTORULUI 6
CERTIFICATUL DE URBANISM
Nr. 100/10/04 din 04.10.2004

- LEGENDA**
- LIMITA PUD
 - LIMITA PROPRIETATI
 - LOT CE A GENERAT PUD
 - TROTUARE
 - STRAZI CAROSABILE
 - EDIFICABILE PROPUSE

ORDINUL ARHITECTURILOR
DUMBRĂVIȚA
1997
Octavian
URSACHE
Arhitect șef proiect - urbanism

DENUMIRE PROIECT: LOCUINTEI S+P+1E	PROIECTANT: ARH. O. URSACHE	Sc. 1:500	REGLEMENTARI URBANISTICE
STR. CRISUL REPEDE,	Aut. Nr. J40/10946/2003		
NR. 28 SI 32, SECTOR 6, BUCURESTI			
BENEFICIAR: H A M D E H G A B R I E L A			
Pr. Nr.12/2005			
		Data: 04.05	