


**PLAN DE AMPLASAMENT SI DELIMITARE AL LOTULUI CE URMEAZA A FI PREDAT  
CATRE PRIMARIA SECTORULUI 6 BUGURESTI DIN IMOBILUL 2700**

ANEXĂ  
A 4664/29.07.2003

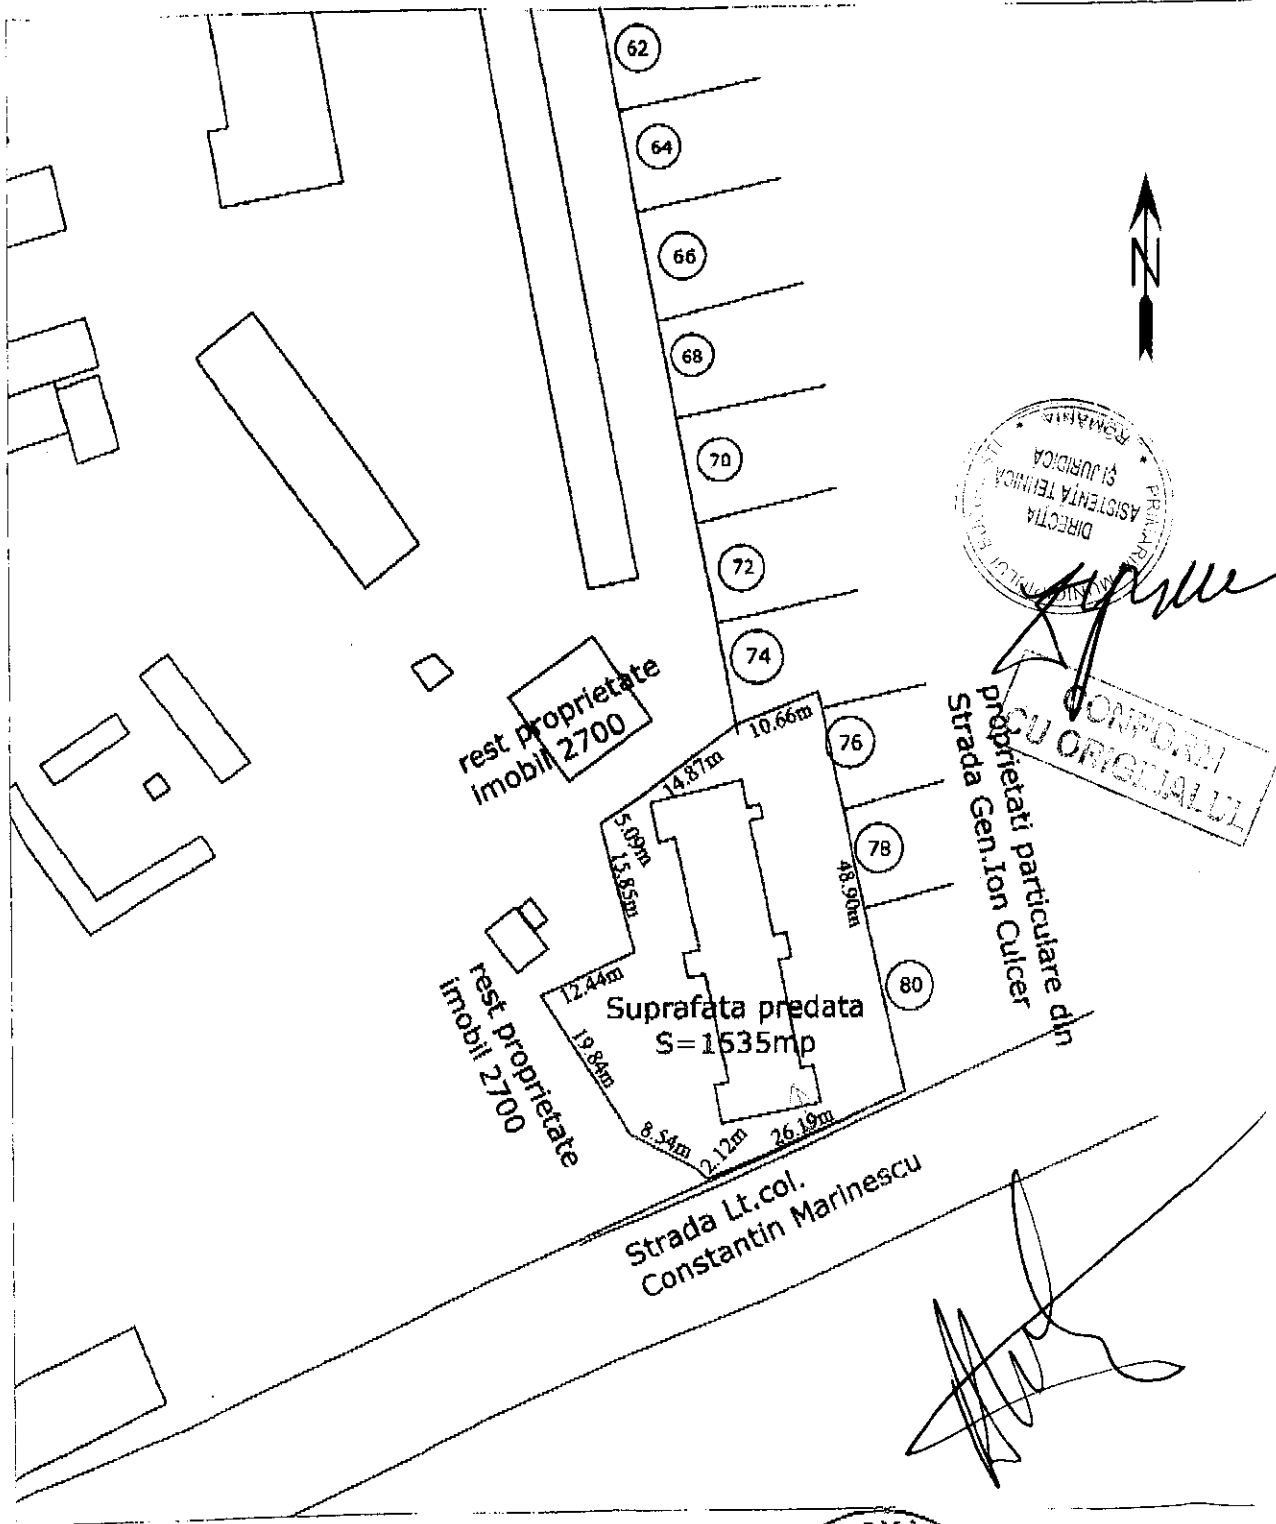

DIRECTIA PATRIMONIULUI

ROMANIA  
MINISTERUL APARARII NATIONALE  
Directia Topografica Militara  
Integrat

Col. Ing. Marin Airinei  
Col. Bogdan Claudiu George

Geodetică Curc 3  
13.11.2003