


ANEXA LA HOT. CGMB NR 149/2016

## PLAN DE AMPLASAMENT SI DELIMITARE A IMOBILULUI

SCARA 1 : 200

Nr. cadastral	Suprafata masurata <b>1570 mp</b>	Adresa Imobilului: <b>Complex Olimpia, Parc Herastrau</b>
Cartea Funciara nr.	UAT	sector 1, Bucuresti

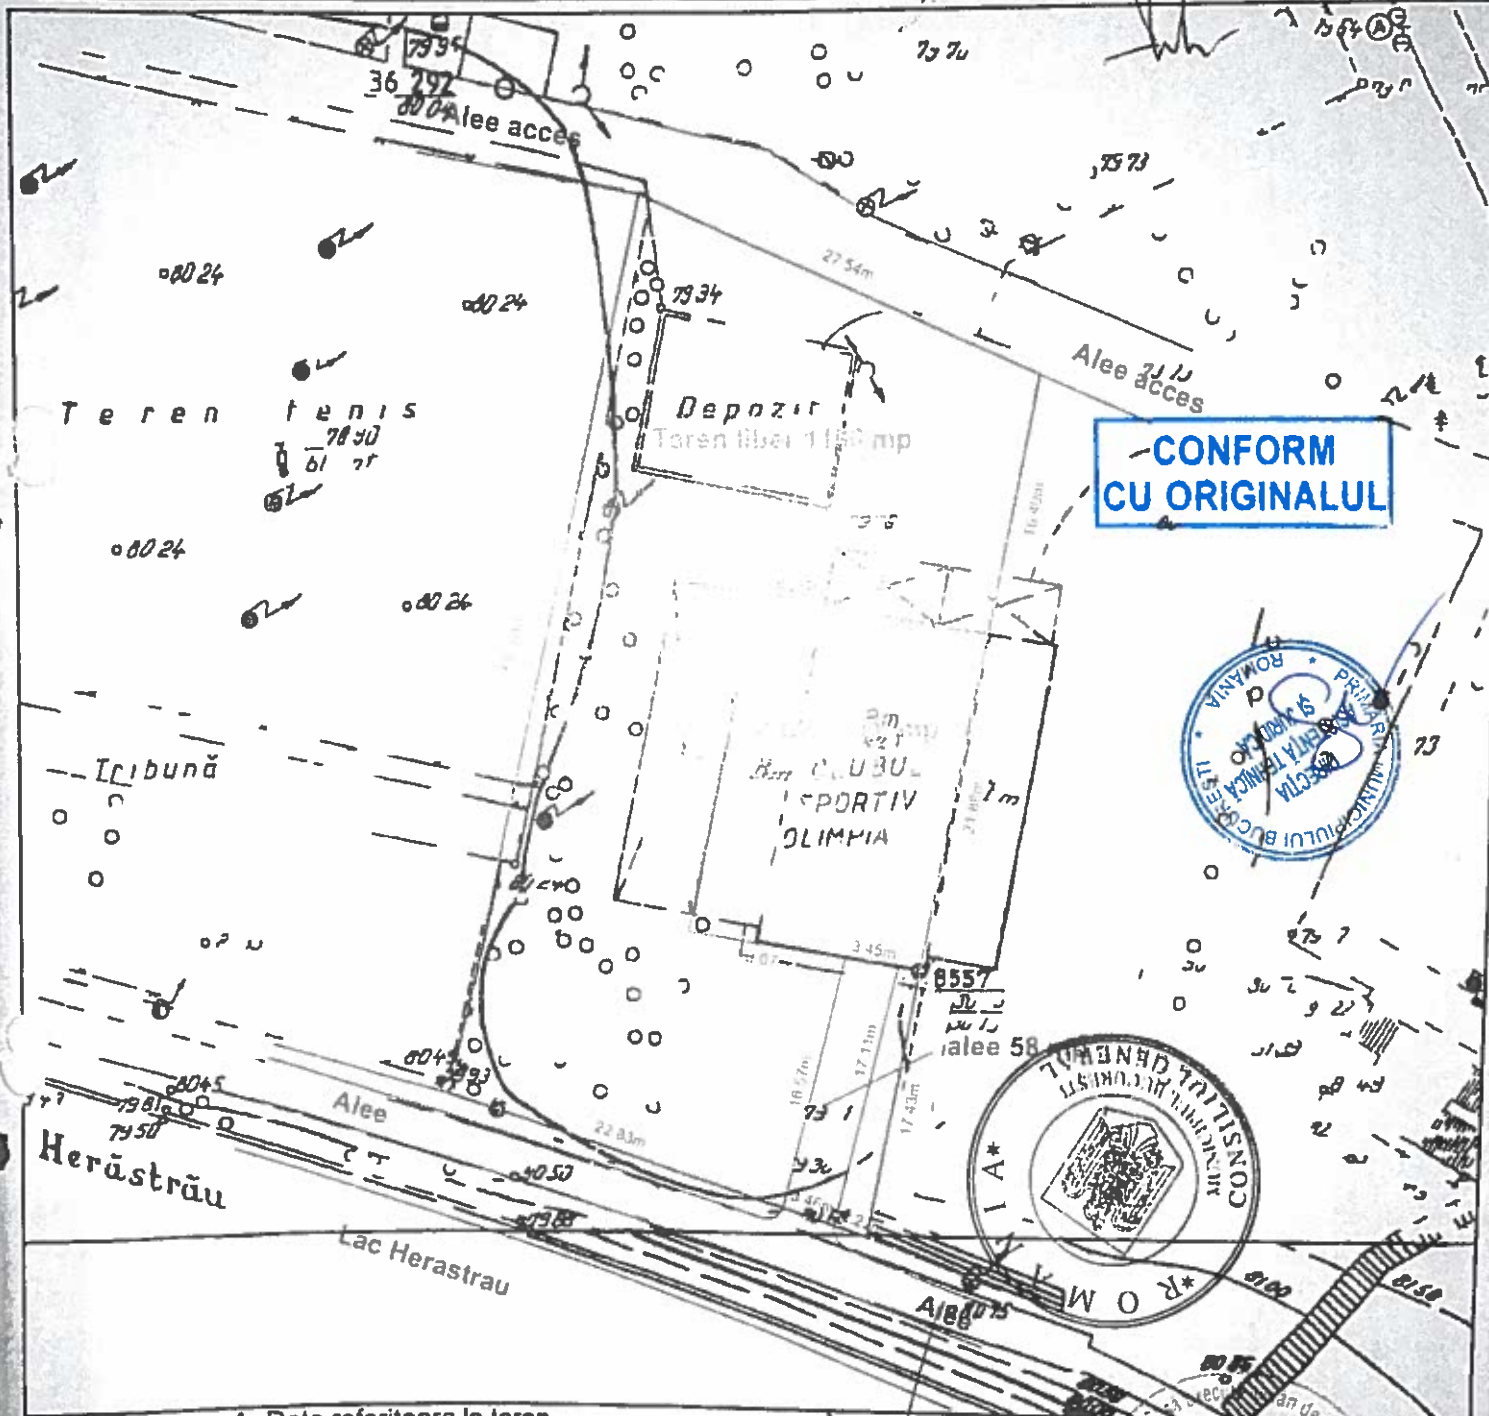

CONFORM  
CU ORIGINALUL



**A. Date referitoare la teren**

Nr. parcela	Categoria de folosinta	Suprafata (m.p.)	Valoarea de impozitare (lei)	Mentii
1	Cc (TDI)	1570	0.0000	Teren intravilan împrejmuit cu gard.
<b>TOTAL</b>		1570		

**B. Date referitoare la constructii**

Cod constr	Suprafata construita la sol (m.p.)	Valoarea de impozitare (lei)	Mentii
C	326	0.0000	Cădire doar cu parter.

Multiplia  
Semnătura.....

CERTIFICAT  
Exemplu nr. 3  
GEORGESCU CLAUDIU OCTAVIAN  
AUTORIZARE  
Seri nr. 149/2016 Nr. 0060  
CLAUDIU OCTAVIAN  
GEORGESCU

Se confirma suprafata de masurare si  
introducerea imobilului la baza de date


DIRECTIA  
CULTURA  
SPORT  
TURISM  
ROMANIA

3



**PLAN DE AMPLASAMENT SI DELIMITARE A IMOBILULUI  
SCARA 1 : 200**

<b>Nr. cadastral</b>	<b>Suprafata masurata</b>	<b>Adresa imobilului:</b>
	1570 mp	Complex Olimpia, Parc Herastrau
<b>Cartea Funciara nr.</b>		<b>UAT</b> sector 1, Bucuresti

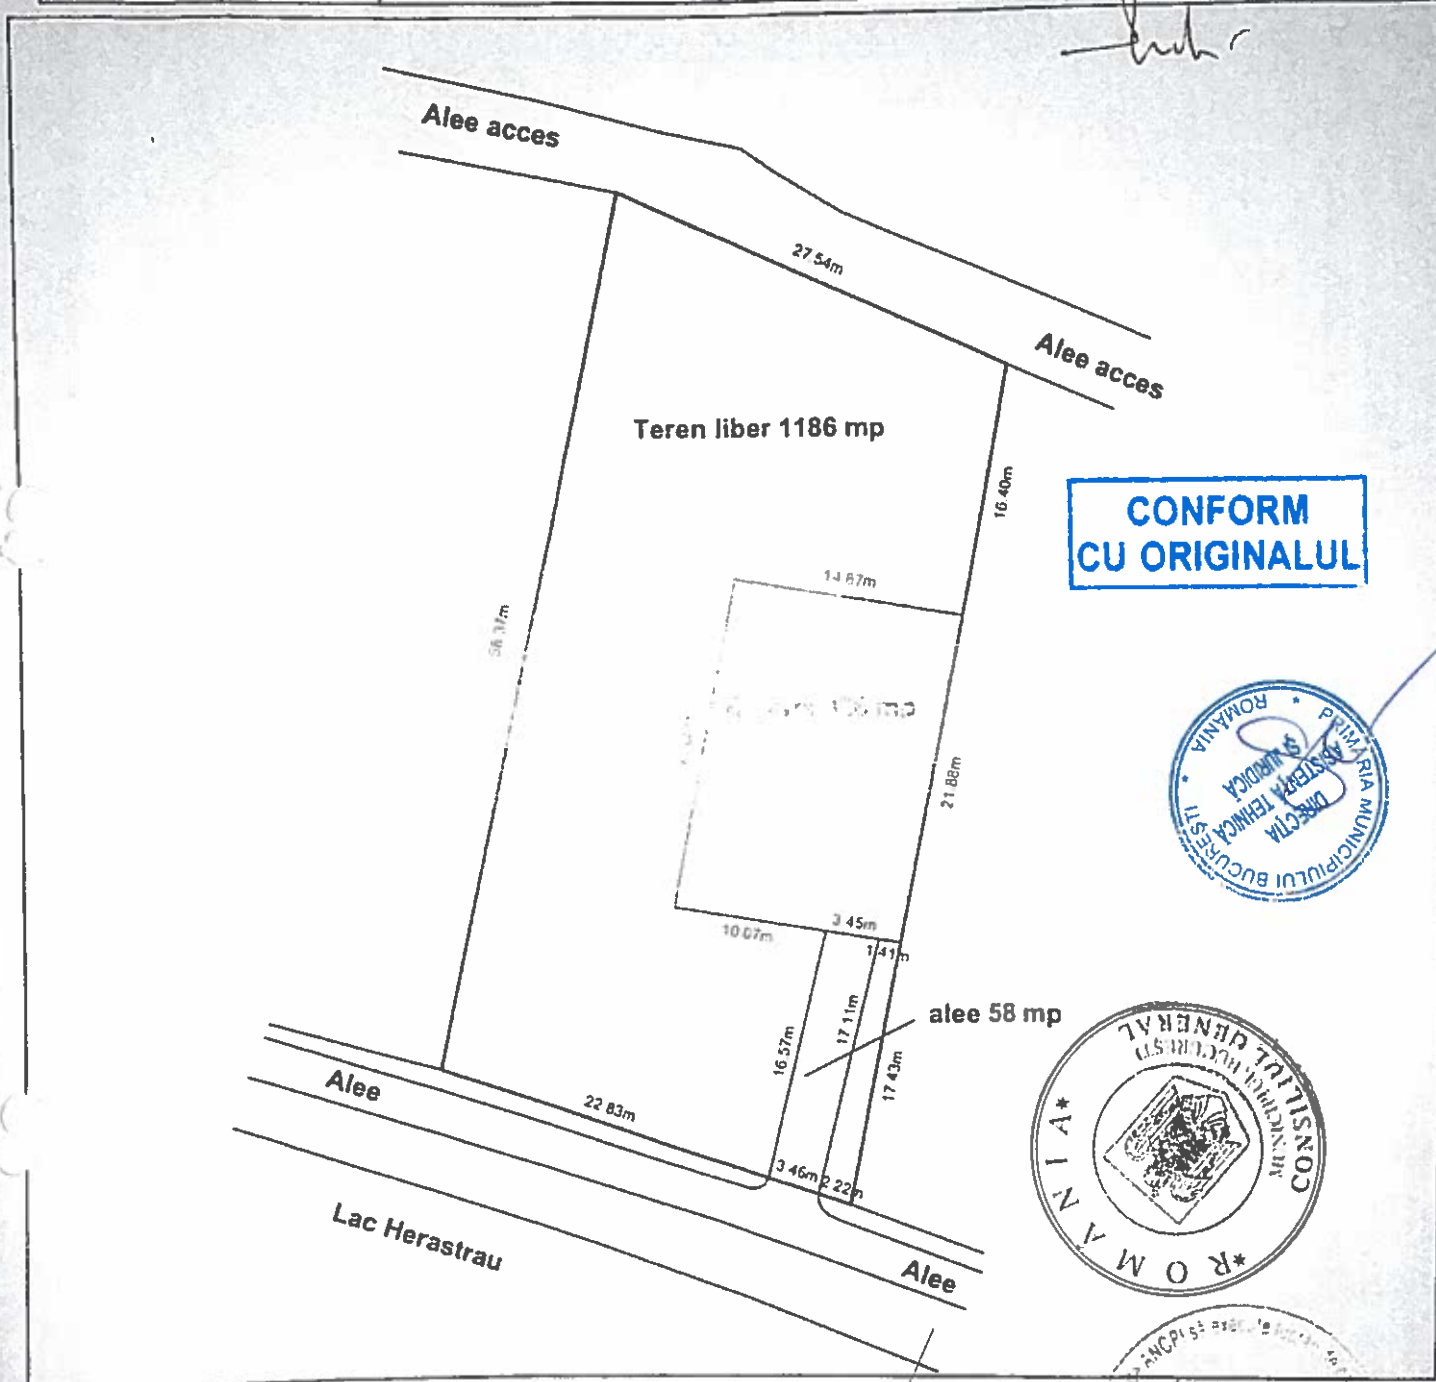

**A. Date referitoare la teren**

Nr. parcela	Categoria de folosinta	Suprafata (m.p.)	Valoare de impozitare (lei)	Mentiiuni
1	Cc (TDI)	1570	0.0000	Teren intravilan imprajmuit cu gard.
<b>TOTAL</b>		1570		

**B. Date referitoare la constructii**

Cod constr.	Suprafata construita la sol (m.p.)	Valoarea de impozitare (lei)	Mentiiuni
C	326	0.0000	Cladire doar cu parter.
<b>TOTAL</b>		326	

Multiplicat  
Semnatura.....



Executant,  
**GEORGESCU CLAUDIU OCTAVIAN**  
Se confirmă exactitatea datelor măsurătorii și  
introducerea imobilului în baza de date

