
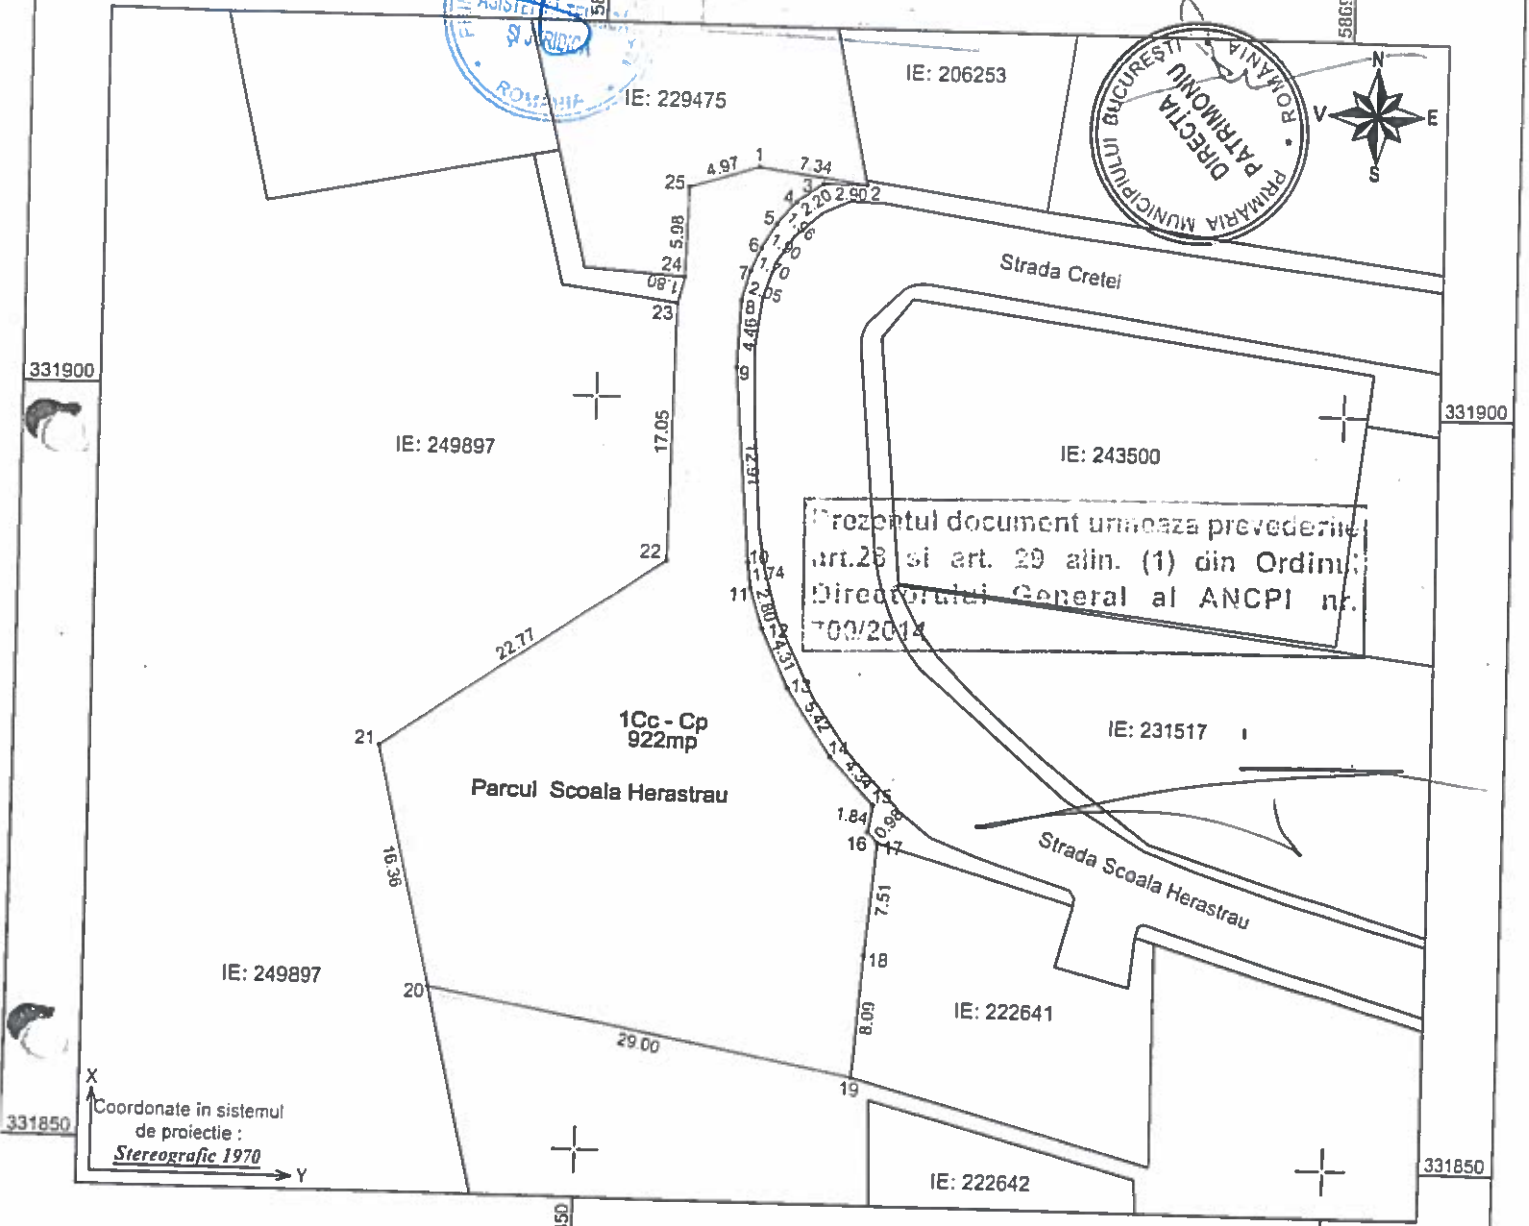
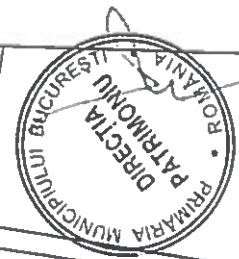


PLAN DE AMPLASAMENT SI DELIMITARE A IMOBILULUI

SCARA 1:500

Anexa nr. 1
Adresa imobilului: *434/2010*

Nr. Cadastral 204660	Suprafata măsurată(mp) 922	Adresa imobilului: <i>434/2010</i>	
Cartea funciară numărul: 204660	U.A.T.	Mun. Bucuresti, Strada Scoala Herastrau, nr. 15	
		Sector 6	

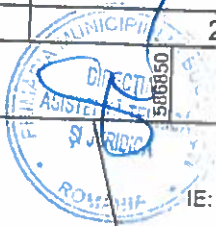

A. Date referitoare la teren			
Nr. Parcelă	Categoria de folosinta	Suprafata (mp)	Mentiuni
1	Cc - Cp	922	Imprejmuit partial - Parcul Scoala Herastrau
TOTAL		922	Actualizare nr. cadastral 204660
B. Date referitoare la constructii			
Cod	Destinatia	Suprafata construita la sol (mp)	Mentiuni
TOTAL			

Suprafata totala măsurata a imobilului = 922 mp
Suprafata din act = 894 mp

CERTIFICAT DE EXECUȚIE
Confirmarea corectitudinii măsurătorilor la teren, corectitudinii în legătură cu documentația cadastrală și corespundența acesteia cu realitatea din teren
Data: *07-2016*

[Handwritten signature]

Oficiul de Cadastru și Publicitate Mobiliară
BUCUREȘTI
MILOS MINGOARA
Inspector de cadastru

96167/2016

atribuirea numărului cadastral
Semnătura și parafa
Data: *[illegible]*

Ștampila BCPI