
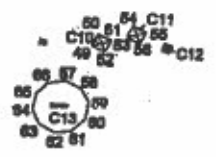
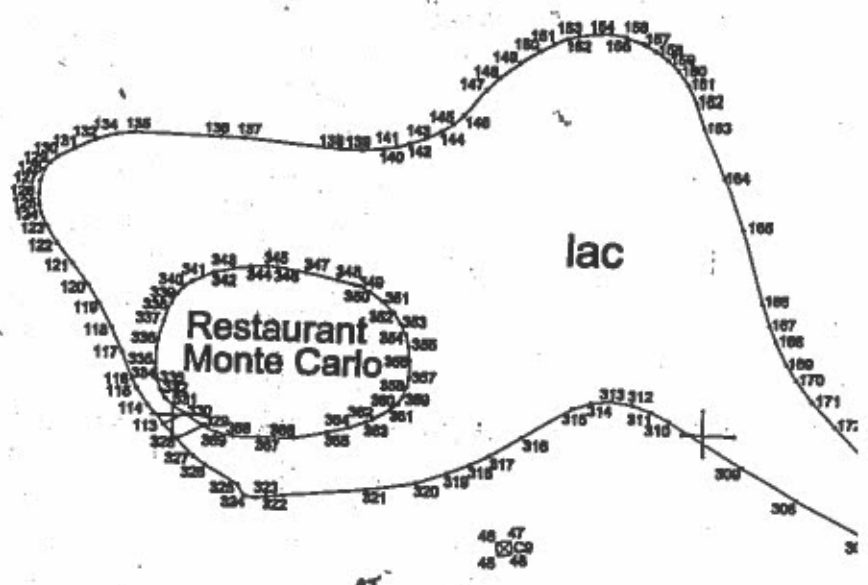


BULEVARDUL STIRBEI VODA

BULEVARDUL SCHITU MAGUREANU

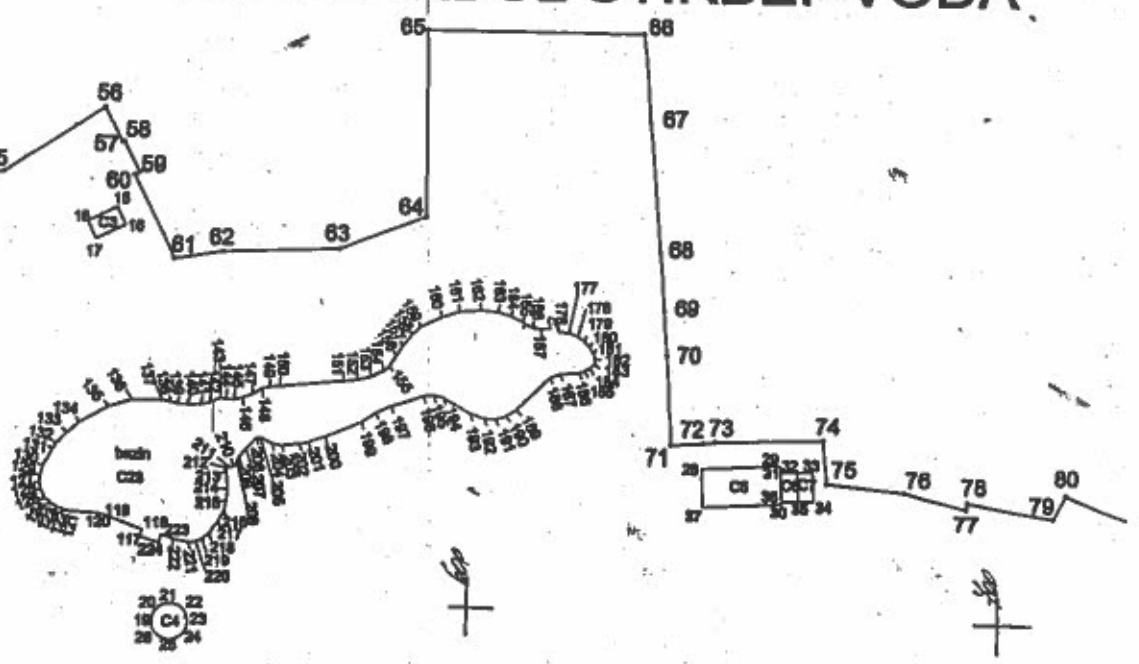

CONFORM CU ORIGINALUL

Gradina Cismic

[Handwritten signature]

Anexa



Anexa la HGMB nr 2211/20


PLAN TOPOGRAFIC CUPRINZIND AMPLASAMENTUL CORPULUI DE PRO.

(intravilan)
SCARA 1:1000

Județul MUNICIPIUL BUCUREȘTI
Teritoriul adm. SECTOR 1
Cod SIRUTA 179141

Adresa imobilului:
B-dul REGINA ELISABETA Nr. 48
Parcul CIȘMIGIU
Nr. cadastral al bunului imobil

Municipiul și orașele
PRIMĂRIA MUNICIPII
Adresa administrației
Bd. REGINA ELISABETA
Loc. BUCUREȘTI, S

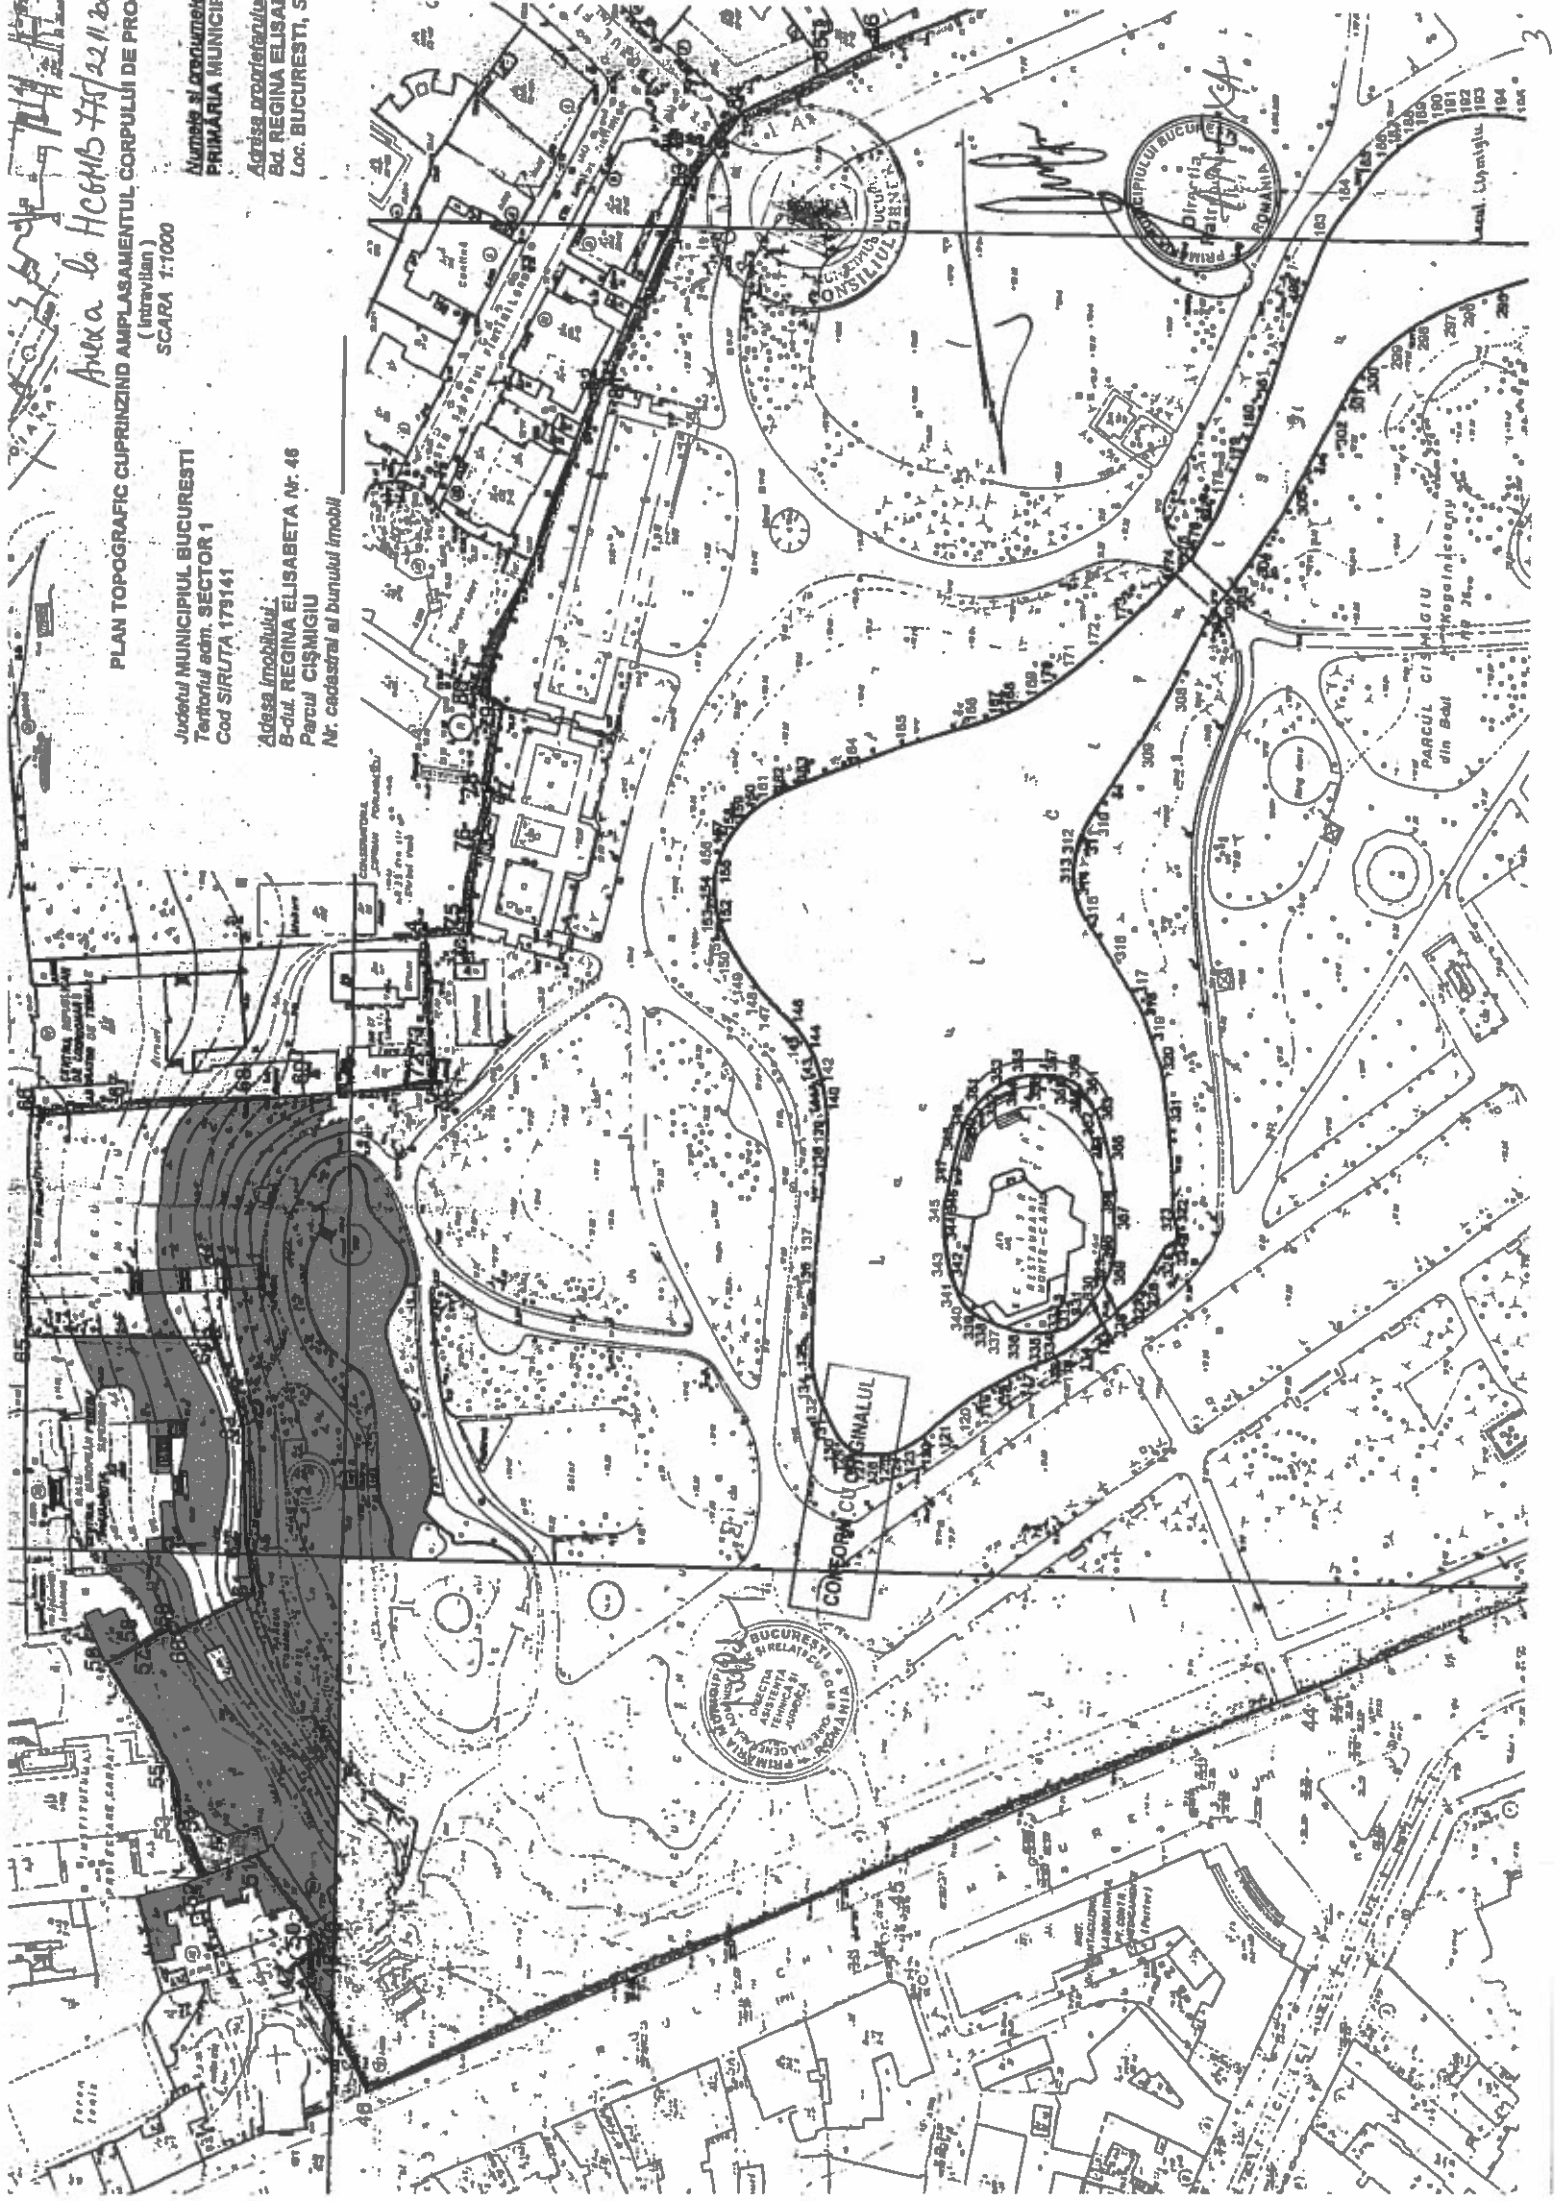

CONȘILIUL LOCAL
CĂMINUL

BUCUREȘTI
ȘIRLETUL
PRIMĂRIA
DIRECȚIA
TEHNICĂ ȘI
JURIDICĂ

CONȘILIUL LOCAL
CĂMINUL

PARCUL CIȘMIGIU
din Bani

BUCUREȘTI
ȘIRLETUL
PRIMĂRIA
DIRECȚIA
TEHNICĂ ȘI
JURIDICĂ

Anexa la HCMB 775/22.11.20


PLAN TOPOGRAFIC CUPRINZIND AMPLASAMENTUL CORPULUI DE PROIECT
(Intravilan)
SCARA 1:1000

Judetul MUNICIPIUL BUCURESTI
Teritoriul adm. SECTOR 1
Cod SIRUTA 179141

Numele si prenumele
PRIMARIA MUNICIPIULUI

Adresa imobilului:
B-dul. REGINA ELISABETA Nr. 46
Parcul CIȘMIGIU
Nr. cadastral al bunului imobil

Adresa proprietarului
Bd. REGINA ELISABETA
Loc. BUCURESTI, S

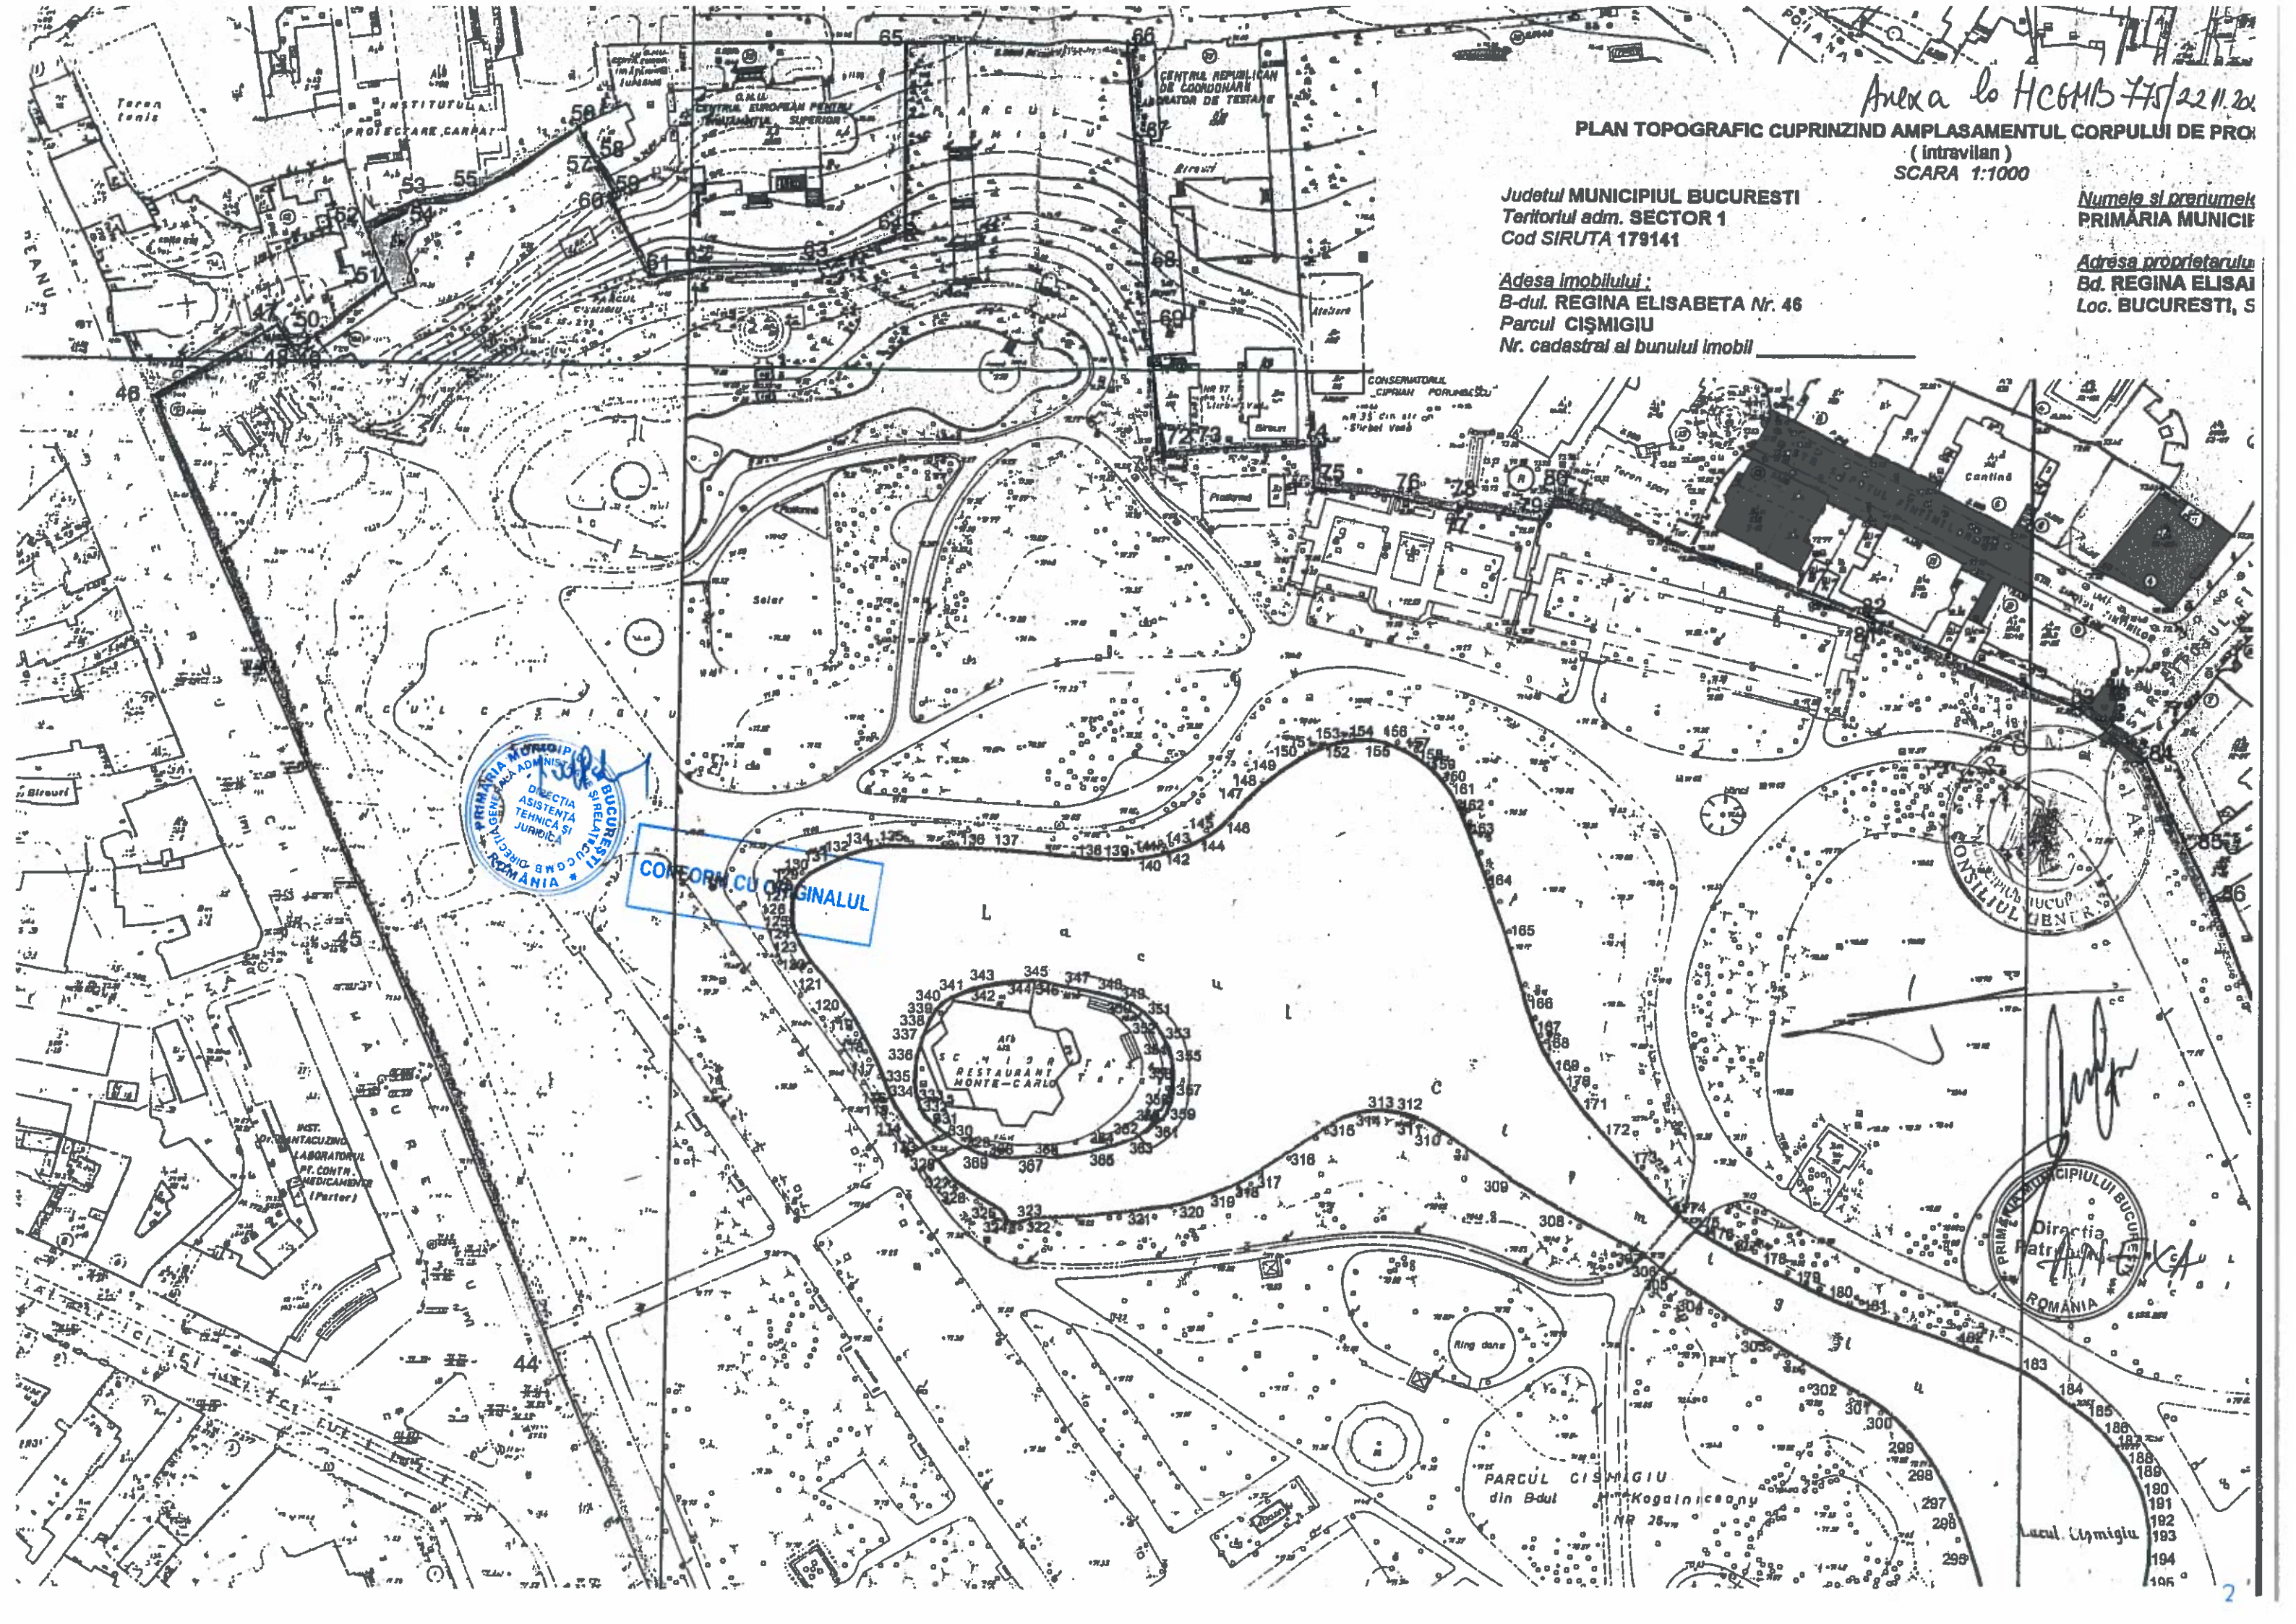

PRIMĂRIA MUNICIPIULUI BUCUREȘTI
DIRECȚIA ASISTENȚĂ TEHNICĂ ȘI JURIDICĂ
ROMANIA

CONFORM CU ORIGINALUL

CONSILIUL LOCAL


PRIMĂRIA MUNICIPIULUI BUCUREȘTI
Direcția Patrimoniu
ROMANIA

Lacul Cișmigiu

Anexa la HCGM15 nr. 775/20.11.2018

BULEVARDUL STIRBEI VODA

BULEVARDUL SCHITU MAGUREANU

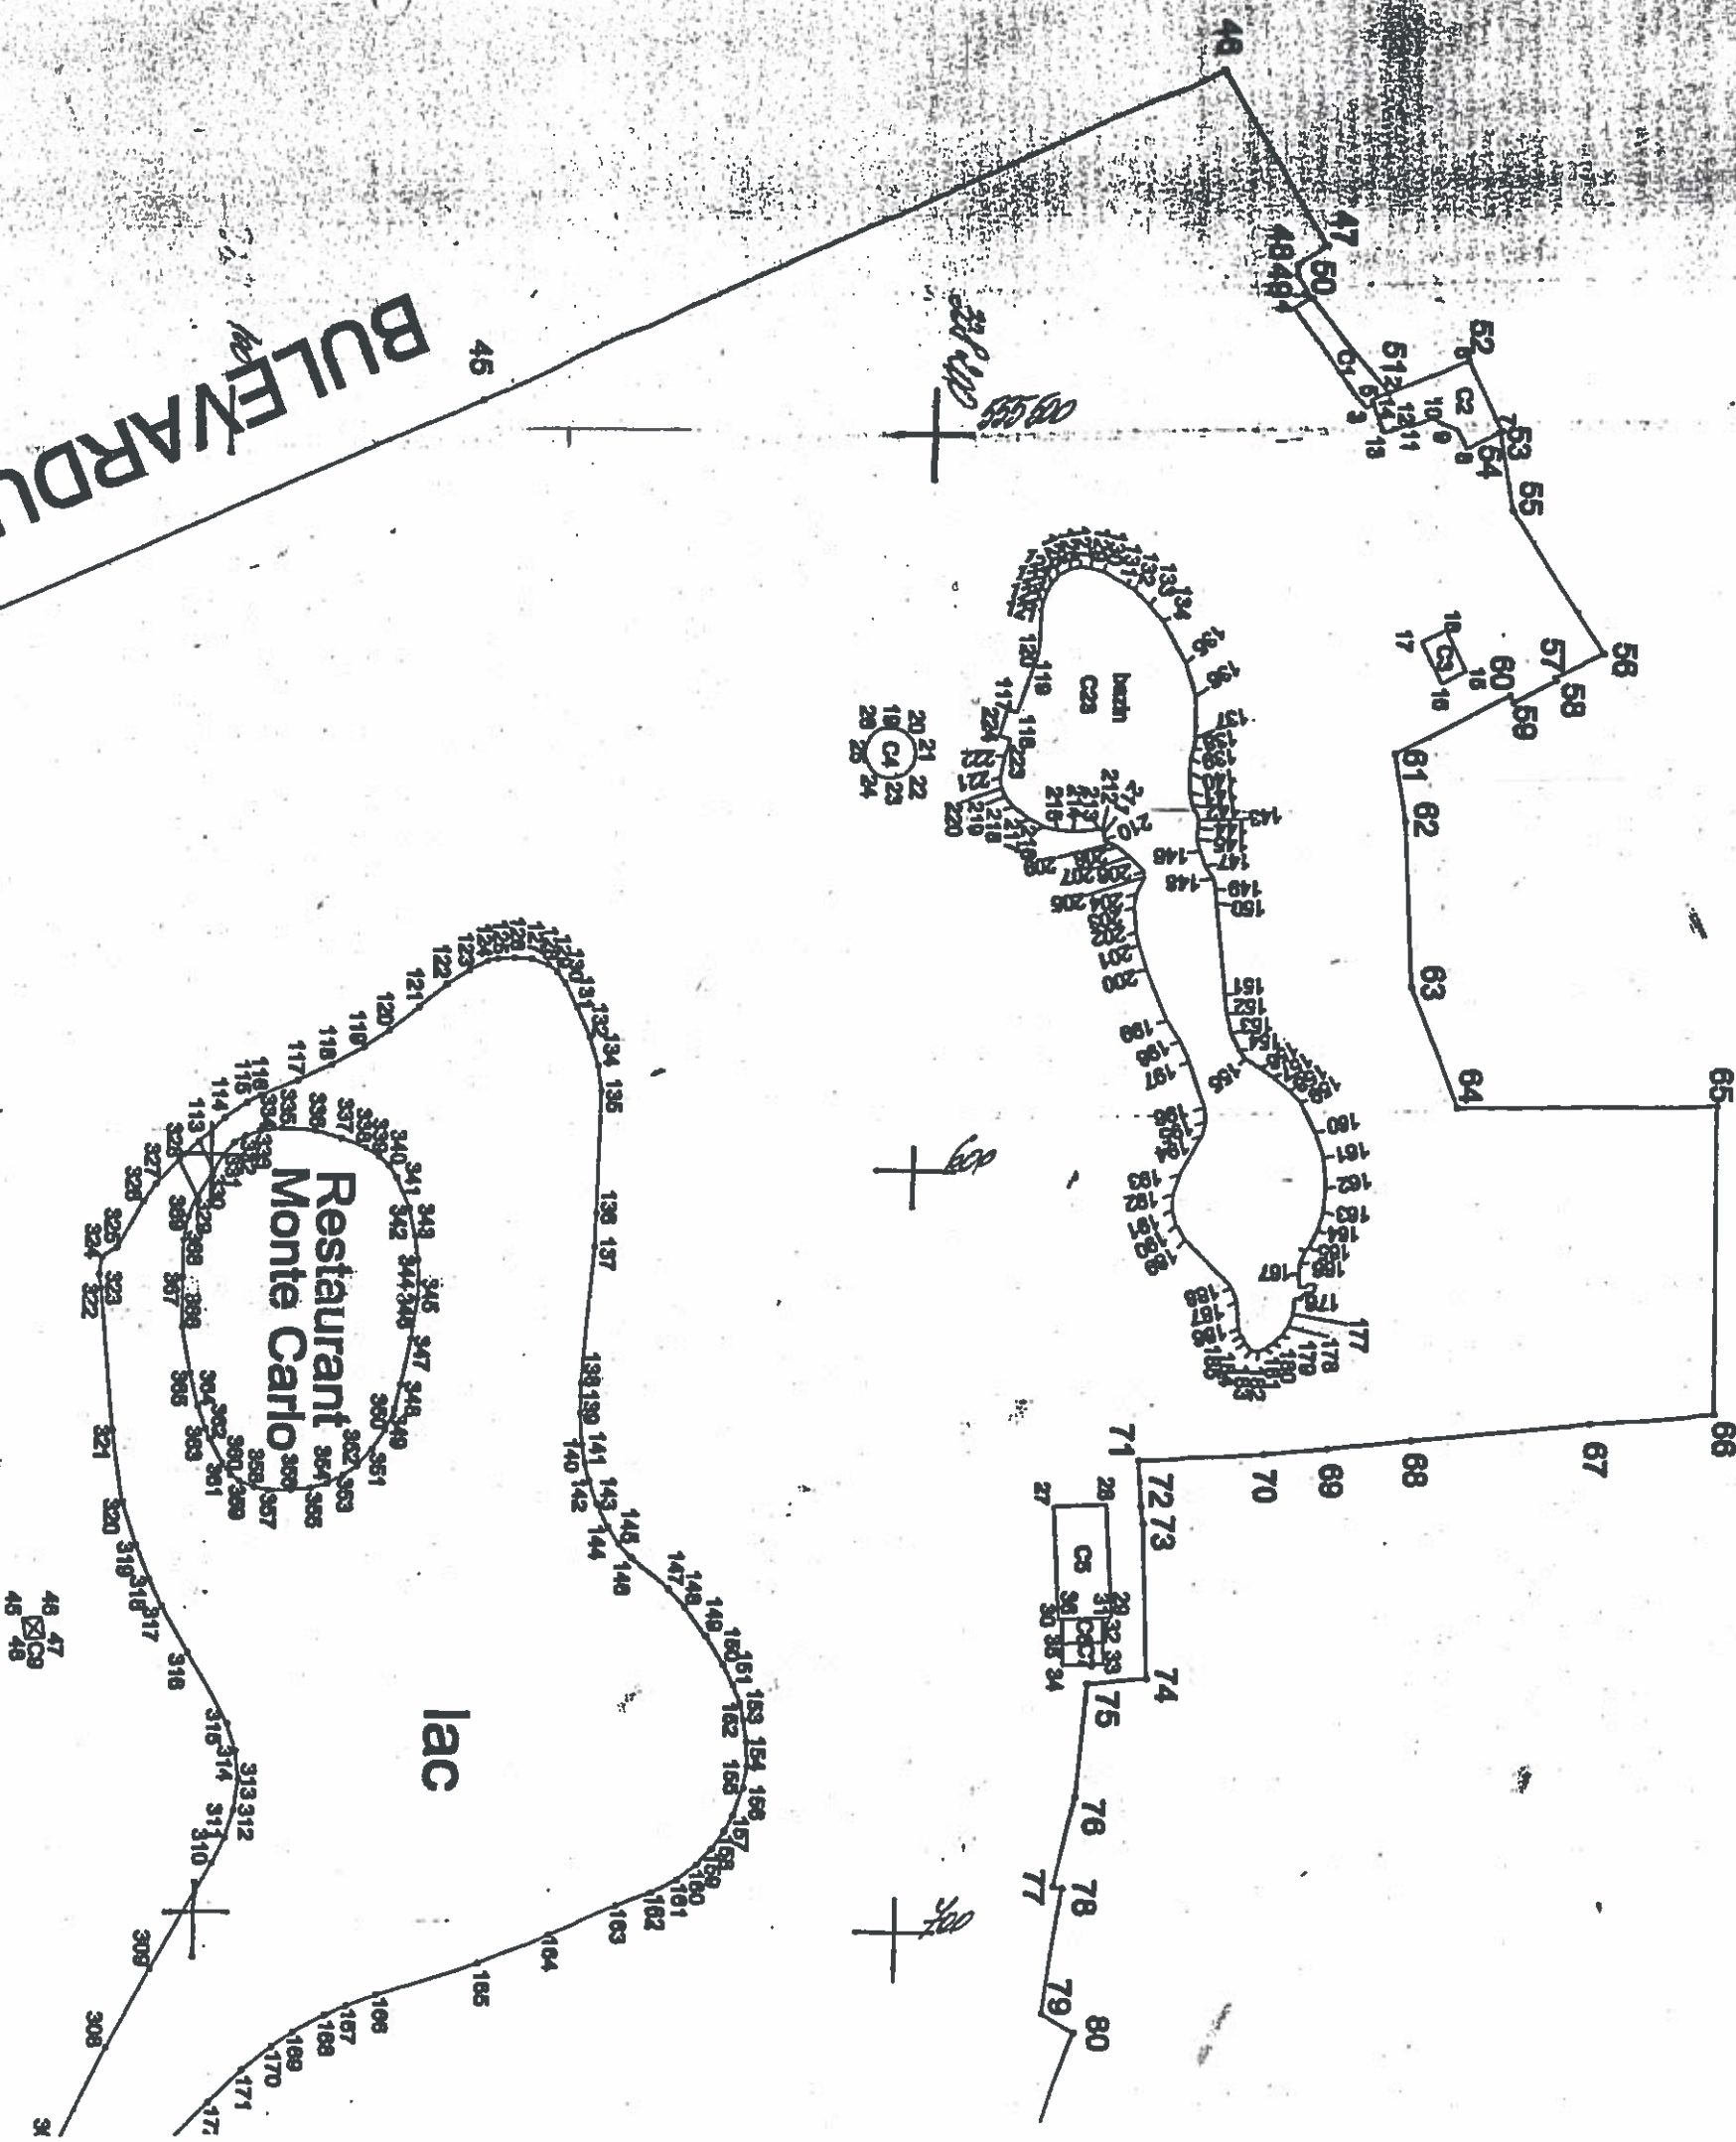

CONFORM CU ORIGINALUL

Gradina Cismii



78, 87
77, 88
74, 89
75, 90
76, 91

50, 51, 54, C11
52, 53, 55, 56
49, 52, 55, 56, C12

Alexa