
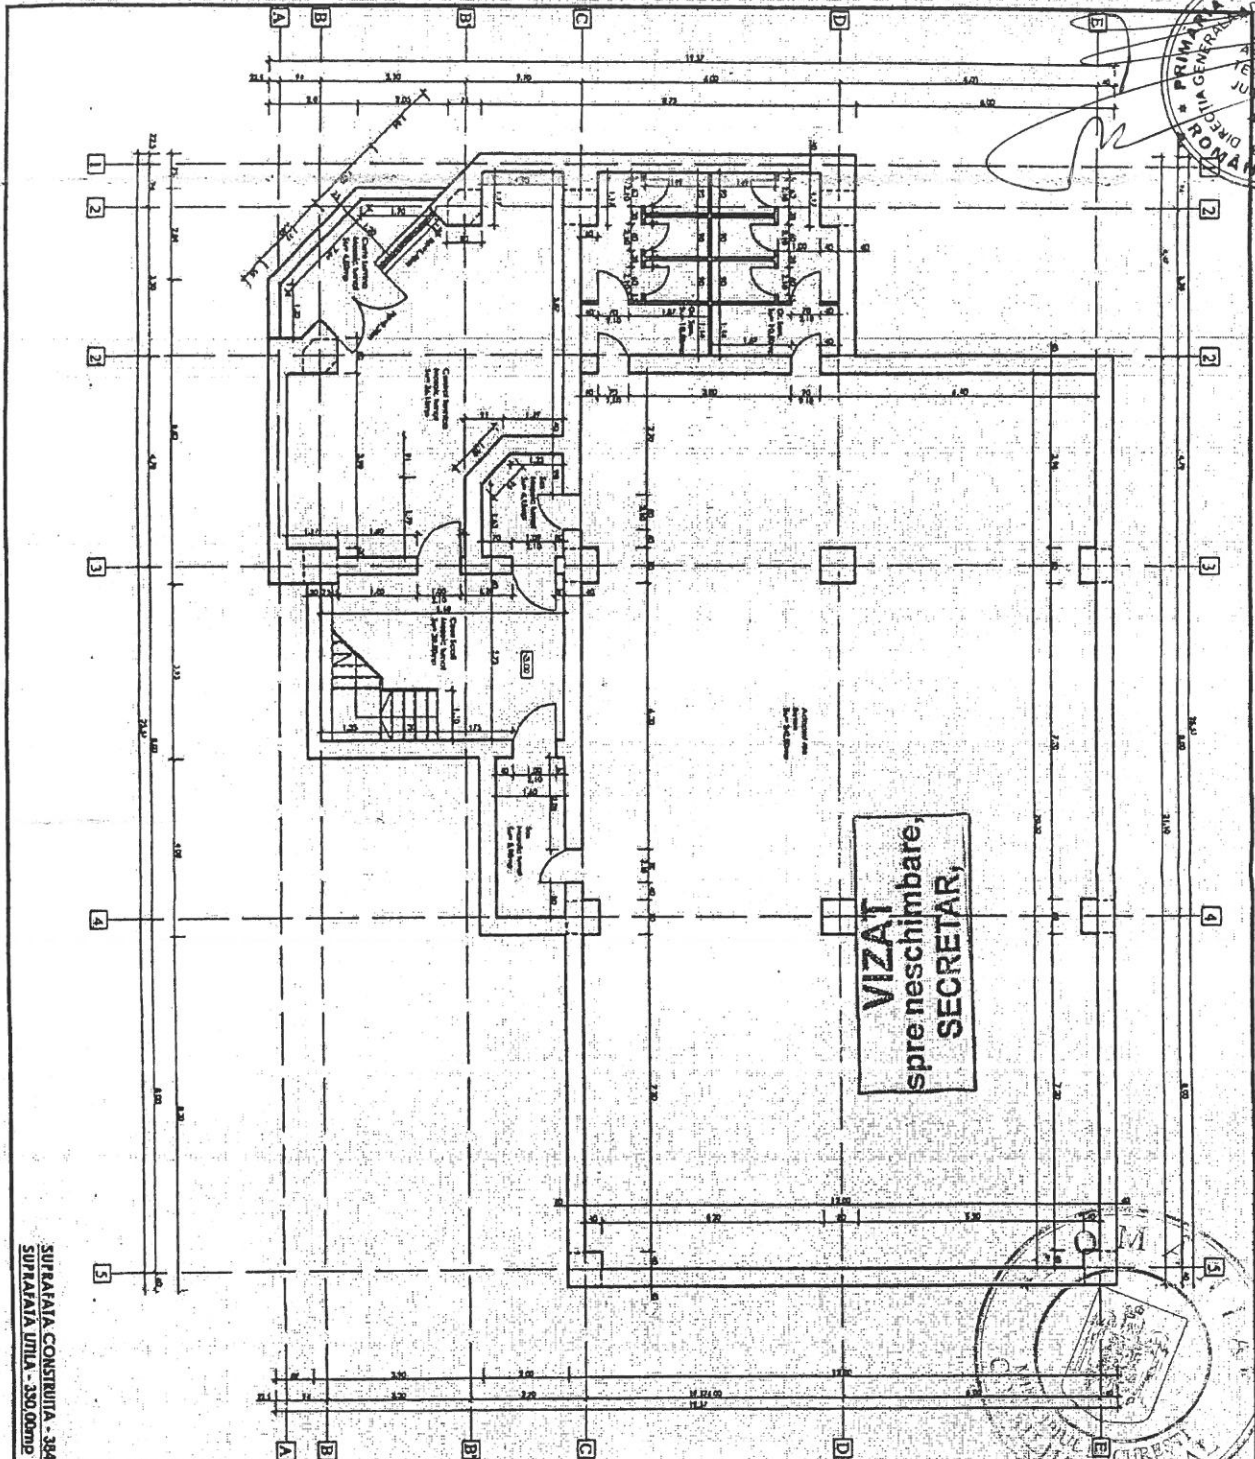


CONFORM CU ORIGINALUL


ANEXA la HCGMB nr. 20
din 23.04.2019

Anexa nr. 4 la H.C.L. Sector 2 nr. 38/21.02.2019

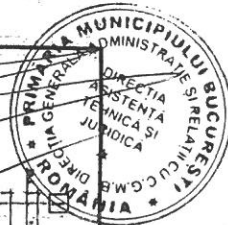

VIZAT
spre neschimbare,
SECRETAR,

SUPRAFAȚA CONSTRUITĂ - 394,00mp
SUPRAFAȚA UTILĂ - 350,00mp

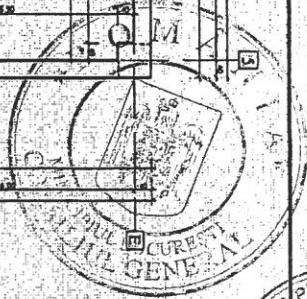

		PROIECTANT GENERAL: B.C. DRAFT PROJECT S.R.L. J40/3446/03.03.2006 STR. INVOIRII NR. 16 SECT 5 BUCUREȘTI		NR. PROIECT 83-1/2016	
		PROIECT REPARAȚII INTERIOARE - HALA TERMINAL PIATA OBOR - STR. ZIDURI MOSI NR. 4 ADRESA: STR. ZIDURI MOSI NR. 4, SECTOR 2, BUCUREȘTI			
		BENEFICIAR: ACADEMIA DE ÎNȚEBĂRI PATELOR SECTOR 2 STR. ZIDURI MOSI NR. 4 C.E.L. ÎNȚEBĂRI		FAZA D.1.1.1	
ȘEF PROIECT		SCARA 1:100		SPECIALITATEA: ARHITECTURA - EXISTENT	
RELEVAT		DATA 8/7/2018		PLANUL NR. A 03	
REDACTAT		PLAN SUBSOL			

