

**PLAN DE AMPLASAMENT ȘI DELIMITARE A IMOBILULUI
SITUAT ÎN BUCUREȘTI, BD. BASARABIA NR. 170-176,
SECTOR 2**

**PREȘEDINTE DE ȘEDINȚĂ,
LĂZĂROIU IOANA GELA**



**VIZAT
spre neschimbare,
SECRETAR,**

Plan de amplasament si delimitare a imobilului

Scara 1:500

Nr. cadastral	Suprafata masurata	Adresa imobilului:
	2768 mp	Bd. Basarabia 170 - 176, Sector 3
Nr. Carte Funciara		Unitatea Administrativ Teritoriala (UAT)
		Mun. BUCURESTI

LEGENDA

	gard plasa
	gard tabla
	gard caramida
	limita proprietate
	zona verde
	copaci

A. Date referitoare la teren

Nr. parcela	Categorie de folosinta	Suprafata (mp)	Mentiiuni
1	CC	2768	Limita constructie intre 120-119; 6-5-4-3-2-1 gard plasa intre 1-135-134; gard caramida intre 105-104-103 gard plasa intre 1-135-134; gard tabla intre 119-118-117-116-115-98-114-113-99-112-111-110-109-108; 106-105 neimprejmuit intre 108-107-106; 103-6; 134-133-132-131-122-121-120
Total		2768	

B. Date referitoare la constructii

Cod constr.	Destinatia	Suprafata construita la sol (mp)	Mentiiuni
C1	CAS	1110	Cantina S+P+E; S constr desf=1735mp
C2	CAS	64	Platforma acces; S constr desf=64mp
Total	Total	1174	

Suprafata totala masurata = 2768mp
Suprafata din act = - mp

Executant,
SC GEO CART SRL
Confirm executarea masuratorilor la teren,
corectitudinea intocmirii documentatiei cadastrale si
correspondenta acesteia cu realitatea din teren


Semnatura si stampila
Data.....

Inspector

Confirm introducerea imobilului in baza de date
integrata si atribuirea numarului cadastral

Semnatura si parafa
Data.....

Stampila BCPI

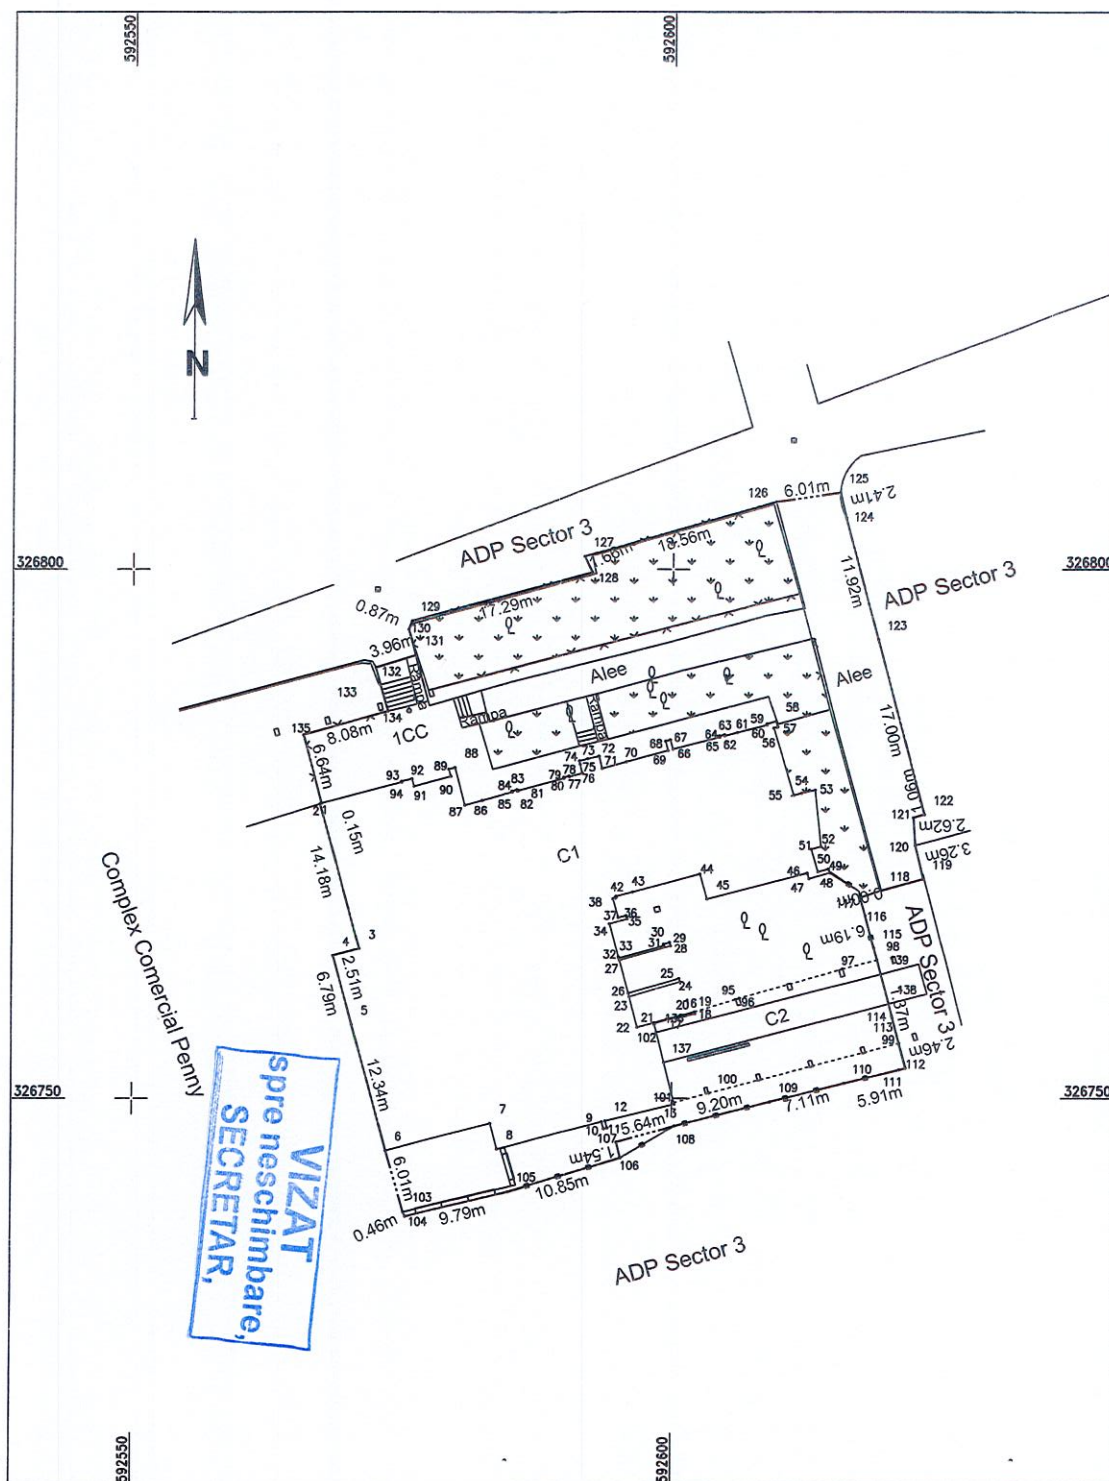

**PLANURI DE IDENTIFICARE ALE IMOBILULUI
SITUAT ÎN BUCUREȘTI, STR. BD. BASARABIA NR. 170-176,
SECTOR 2**

**PREȘEDINTE DE ȘEDINȚĂ,
LĂZĂROIU IOANA GELA**




**VIZAT
spre neschimbare,
SECRETAR,**

RELEVEU SUBSOL C1

Scara 1:100

Nr. cadastral al terenului	Suprafata	Adresa imobilului: Sector 3, Bucuresti
		Bd Basarabia nr. 170-176
Cartea Funciara colectiva nr.	UAT	Sector 3, Bucuresti
Cod unitate individuala (U)		CF individuala

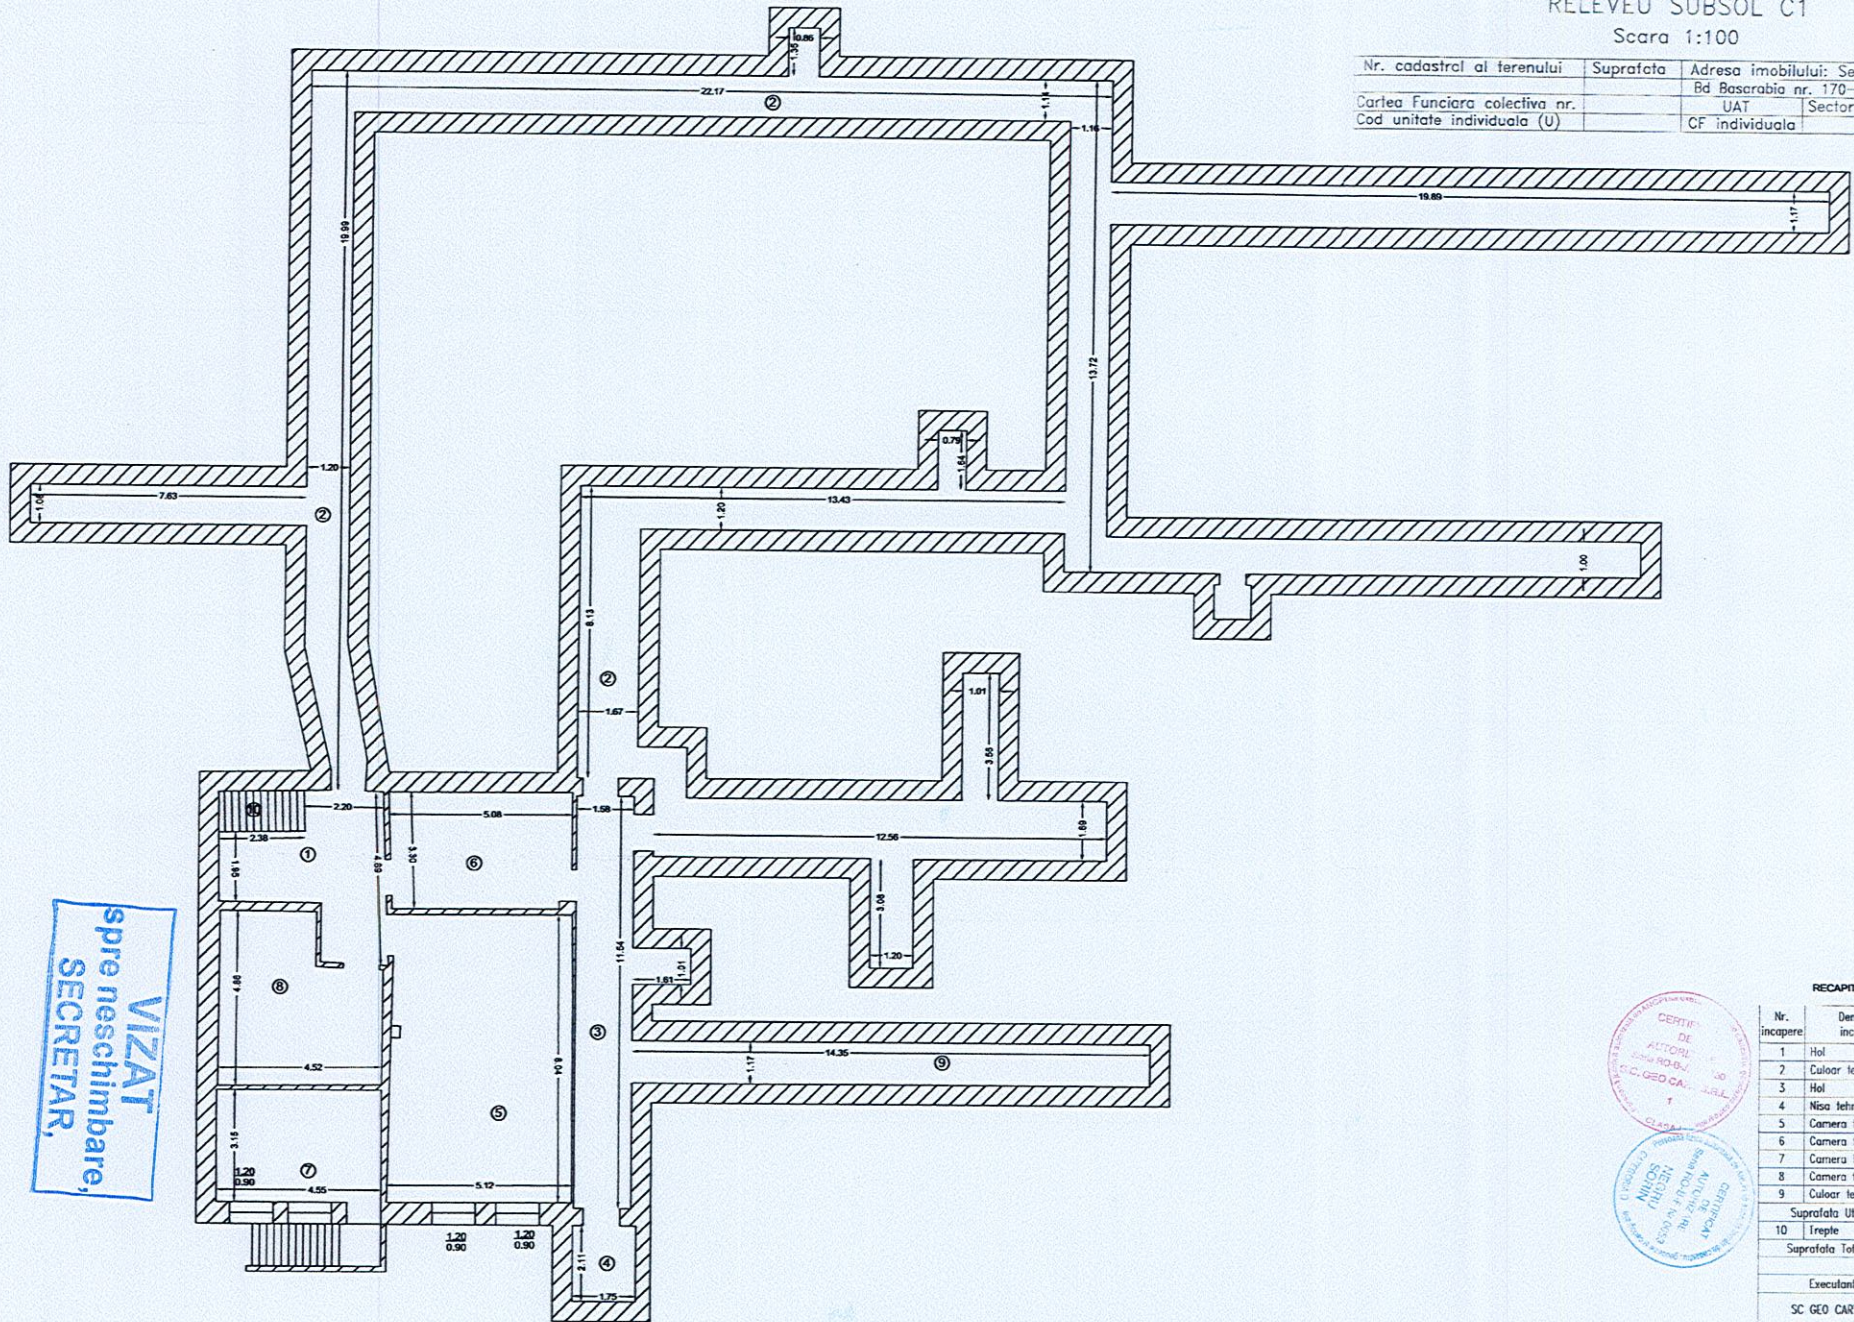

VIZAT
spre neschimbare,
SECRETAR,



RECAPITULATIE SUPRAFETE SUBSOL


Nr. incapere	Denumire incapere	Suprafata utila (mp)
1	Hol	14.88
2	Culoar tehnic	169.85
3	Hol	19.86
4	Nisa tehnica	3.69
5	Camera tehnica	40.36
6	Camera tehnica	16.49
7	Camera tehnica	14.33
8	Camera tehnica	18.92
9	Culoar tehnic	16.79
Suprafata Utila =		315.17 mp
10	Trepte	2.72
Suprafata Totala =		317.89 mp

Executantul,	Data
SC GEO CART SRL	
Receptional,	Data

RELEVEU PARTER C1

Scara 1:100

Nr. cadastral al terenului	Suprafata	Adresa imobilului: Sector 3, Bucuresti:
Cartea Funciara colectiva nr.		Bd. Bascrabia nr. 170-176
Cod unitate individuala (U)		UAT Sector 3, Bucuresti
		CF individuala

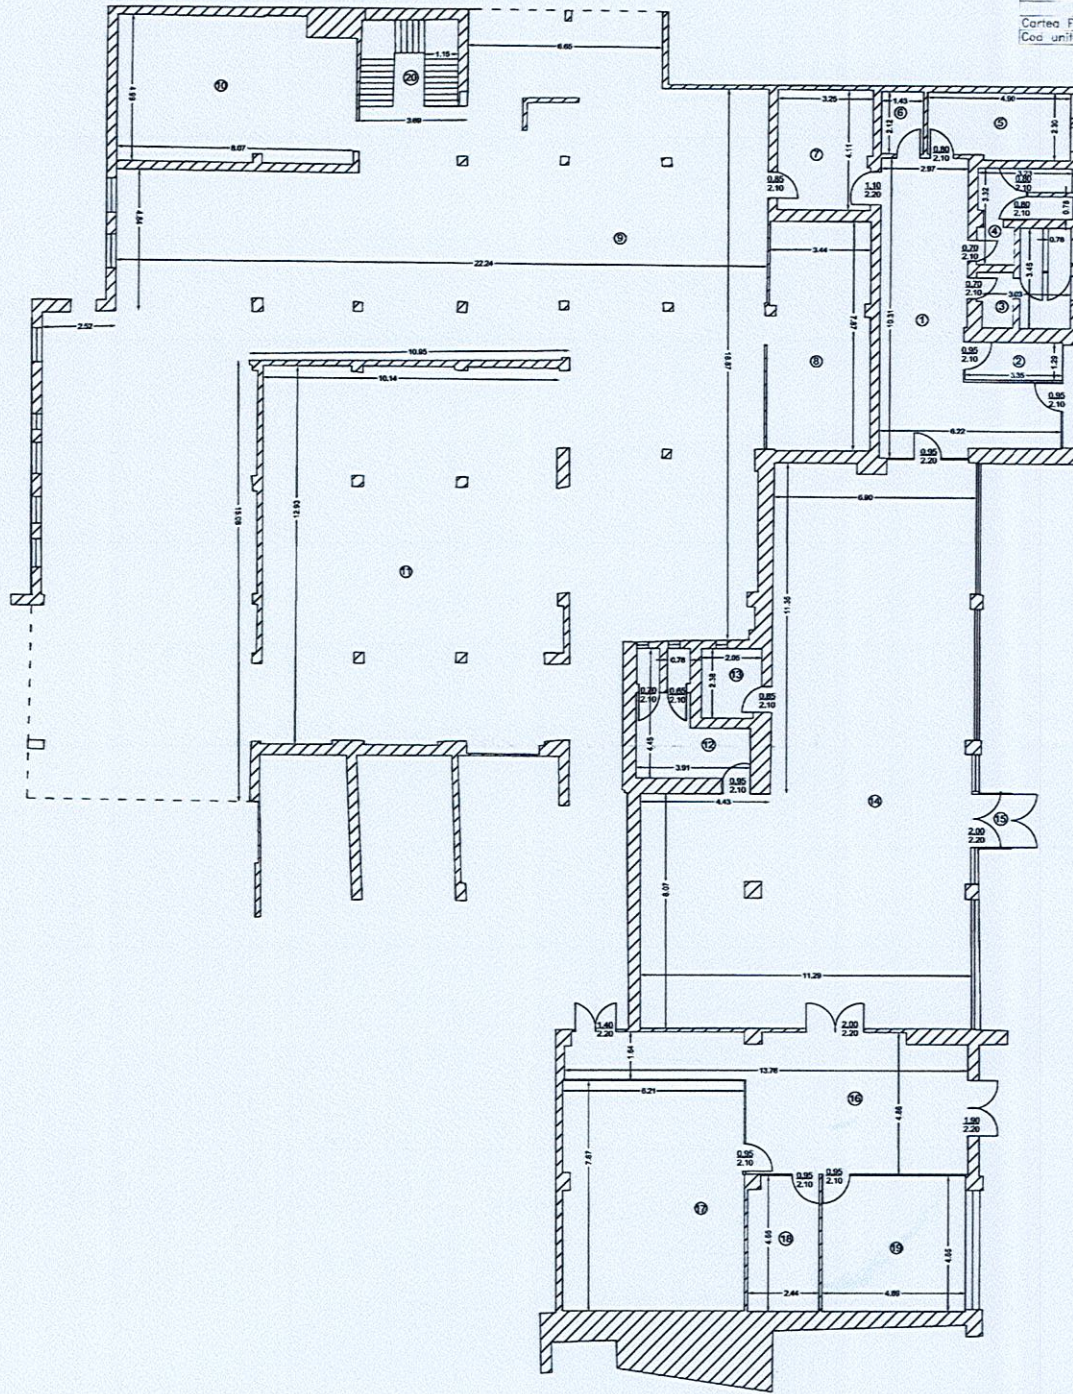

VIZAT
 spre neschimbare,
 SECRETAR,

RECAPITULATIE PARTER


Nr. incaperi	Denumire incaperi	Suprafata Utila (mp)
1	Hai	57,85
2	Birou	4,32
3	WC	8,07
4	WC	7,22
5	Depozit	10,91
6	Depozit	3,03
7	Depozit	13,16
8	Depozit	27,34
9	Sala	385,88
10	Depozit	35,31
11	Sala	131,20
12	WC	11,51
13	Depozit	4,82
14	Covina+Bucatarie	163,88
15	Hai ecos	1,58
16	Hai	45,77
17	Bucatarie	48,71
18	Birou	11,13
19	Birou	22,74
Suprafata Utila = 983,85mp		
20	Casa scarii	9,57
Suprafata Totala = 993,77mp		
Leveant.		Acta
SC GEO CART SRL		
Receptionet.		Acta



RELEVU ETAJ C1

Scara 1:100


Nr. cadastral al terenului	Suprafata	Adresa imobilului: Sector 3, Bucuresti	
		Bd Basarabia nr. 170-176	
Cartea Funciara colectiva nr.		UAT	Sector 3, Bucuresti
Cod unitate individuala (U)		CF individuala	

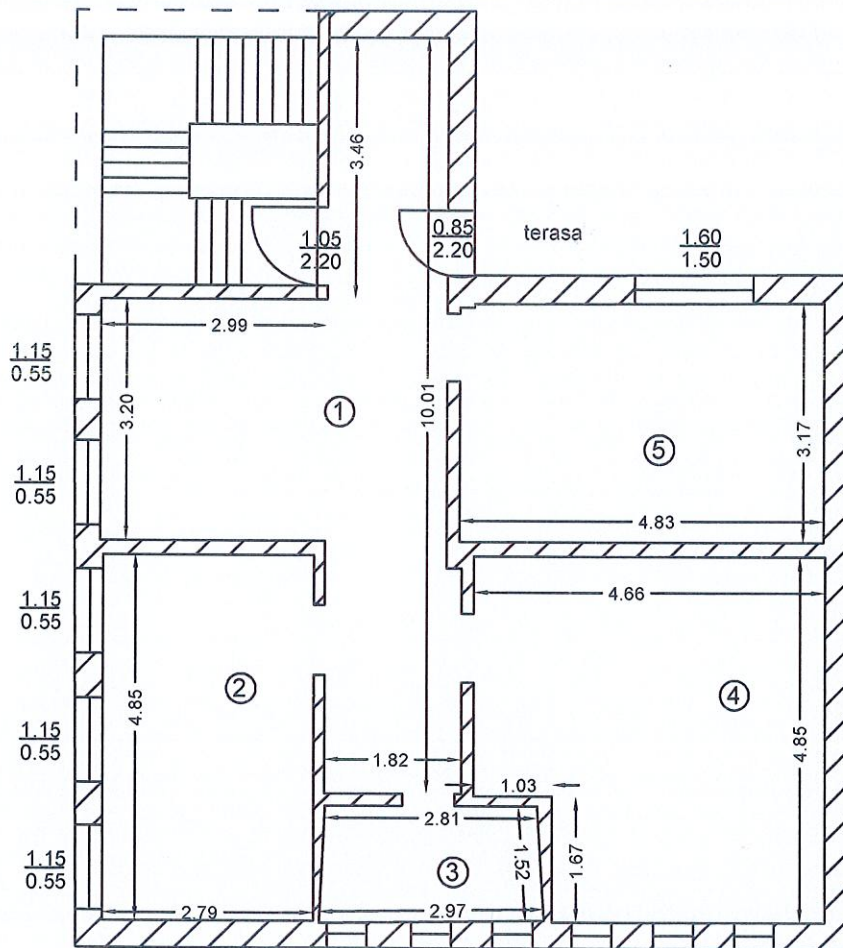

RECAPITULATIE ETAJ

0.55 0.55 0.55 0.55 0.55 0.55
0.55 0.55 0.55 0.55 0.55 0.55

Nr. incapere	Denumire incapere	Suprafata utila (mp)
1	Hol	26.25
2	Camera	13.53
3	Baie	4.45
4	Camera	20.88
5	Camera	15.25
Suprafata Utila =		80.36mp
Suprafata Totala =		80.36mp
Executant,		Data
SC GEO CART SRL		
Receptionat,		Data

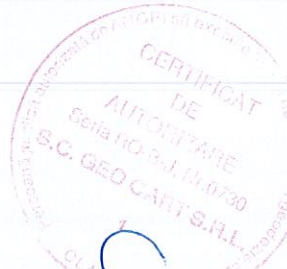

VIZAT
spre neschimbare,
SECRETAR,