

CONFORM CU ORIGINALUL

## DATELE DE IDENTIFICARE



ale imobilului din care face parte suprafața de teren pentru care se solicită transmiterea din domeniul public al statului și din administrarea Institutului Național de Cercetare – Dezvoltare, în domeniul public al Municipiului București și declararea din bun de interes public național în bun de interes public local


Nr. MFP	Cod de clasificare	Locul unde este situat imobilul	Persoana juridică de la care se transmite imobilul	Persoana juridică la care se transmite imobilul	Date de identificare	Caracteristici tehnice	Anul dobândirii/dării în folosință	Valoarea de inventar (în lei)
—	—	Municipiul București	Domeniul public al statului și administrarea Institutului Național de Cercetare – Dezvoltare	Domeniul public al Municipiului București	Municipiul București, Bulevardul Ghencea nr. 158A, sector 6	Suprafață de 56 mp., parte din imobilul cu nr. cadastral 225412	—	—



**PLAN DE AMPLASAMENT SI DELIMITARE  
A IMOBILULUI CU PROPUNEREA DE DEZLIPIRE  
SCARA 1:1000**

Anexa Nr. 2  
*HCCOB 7/2019*

<b>Nr. cadastral</b>	<b>Suprafata măsurată</b>	<b>Adresa imobilului:</b>
225412	1701 mp	Bulevardul Prelungirea Ghencea nr 158A, Bucuresti UAT Sector 6

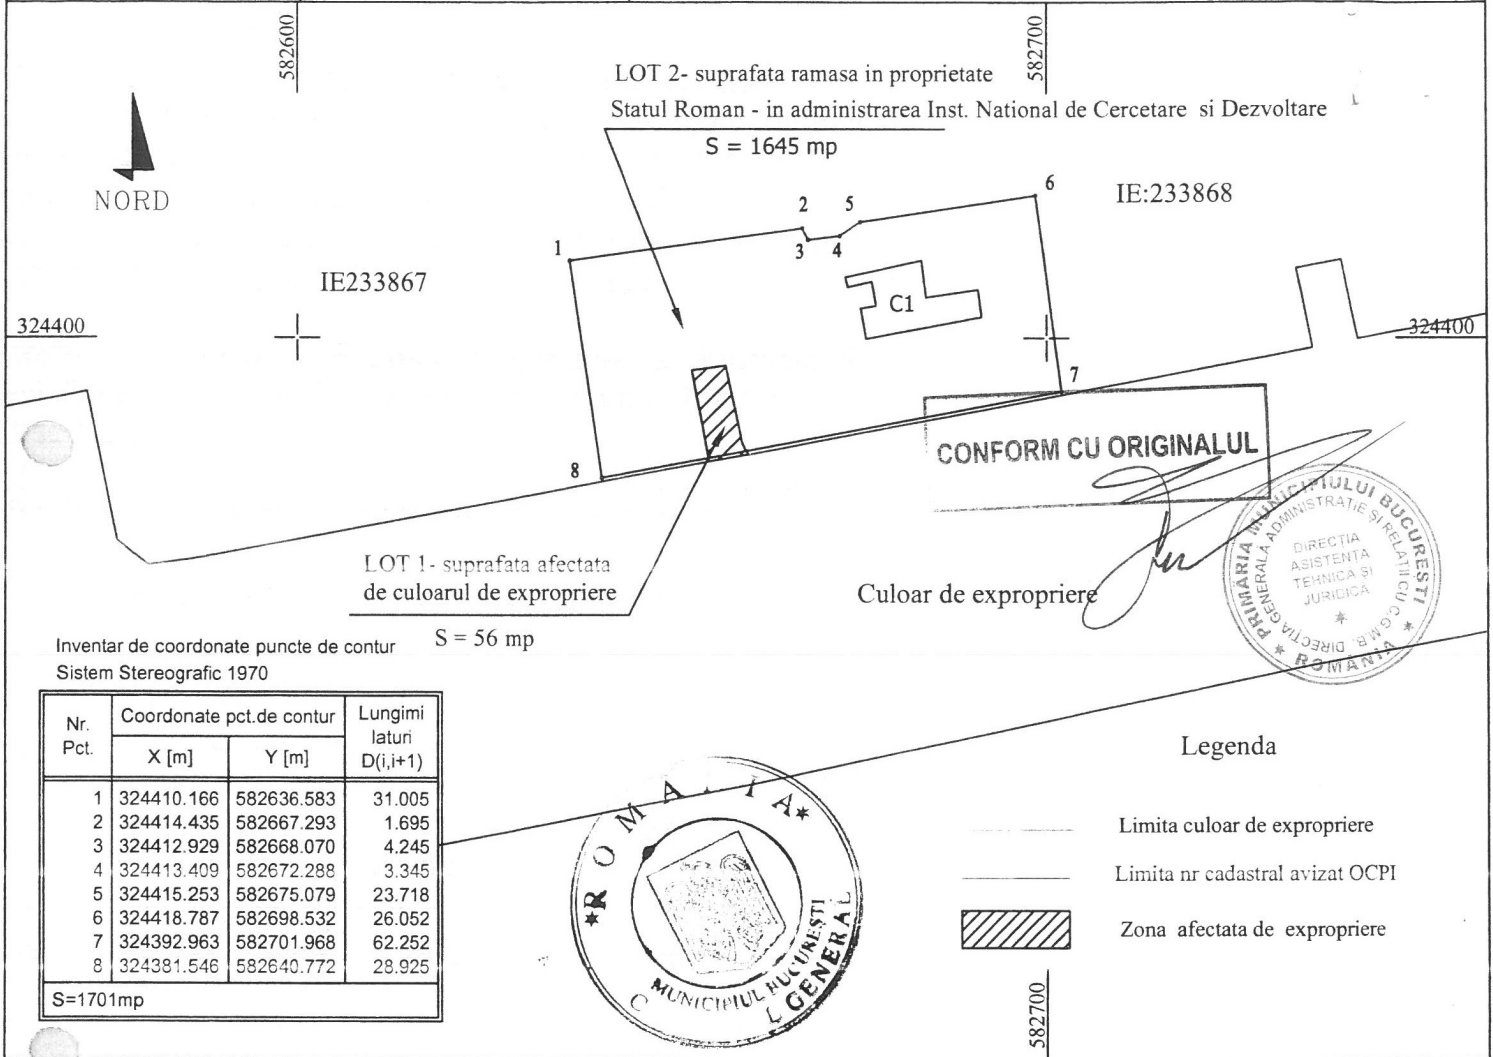

**Tabel de miscare parcelara pentru dezlipire imobil**

Situatie actuala (inainte de dezlipire)				Situatie viitoare (dupa dezlipire)			
Nr. cad.	Suprafata (mp)	Categoria de folosinta	Descrierea imobilului	Nr. cad.	Suprafata (mp)	Categoria de folosinta	Descrierea imobilului
225412	1701	Curti constructii			LOT 1 ( S= 56 mp )	Curti constructii	Suprafata afectata de culoarul de expropriere
					LOT 2 ( S= 1645 mp )	Curti constructii	Rest proprietate
<b>TOTAL:</b>	1701				1701		

Executant: \_\_\_\_\_

*[Signature]*

*[Signature]*  
Directia Patrimoniu

Confirm executarea masuratorilor la teren, corectarea inecmarii documentatiei cadastrale si corespundenta acesteia cu realitatea din teren

**CERTIFICAT DE CLASA I**

Președinte juriu autorizată de ANCP si a executat

*[Signature]*

Director General

Primăria Municipiului București

Directia Asistenta Tehnica si Juridica

Data: Februarie 2019

CATEGORIA D