


Anexa la HCGMB 31.01.2016

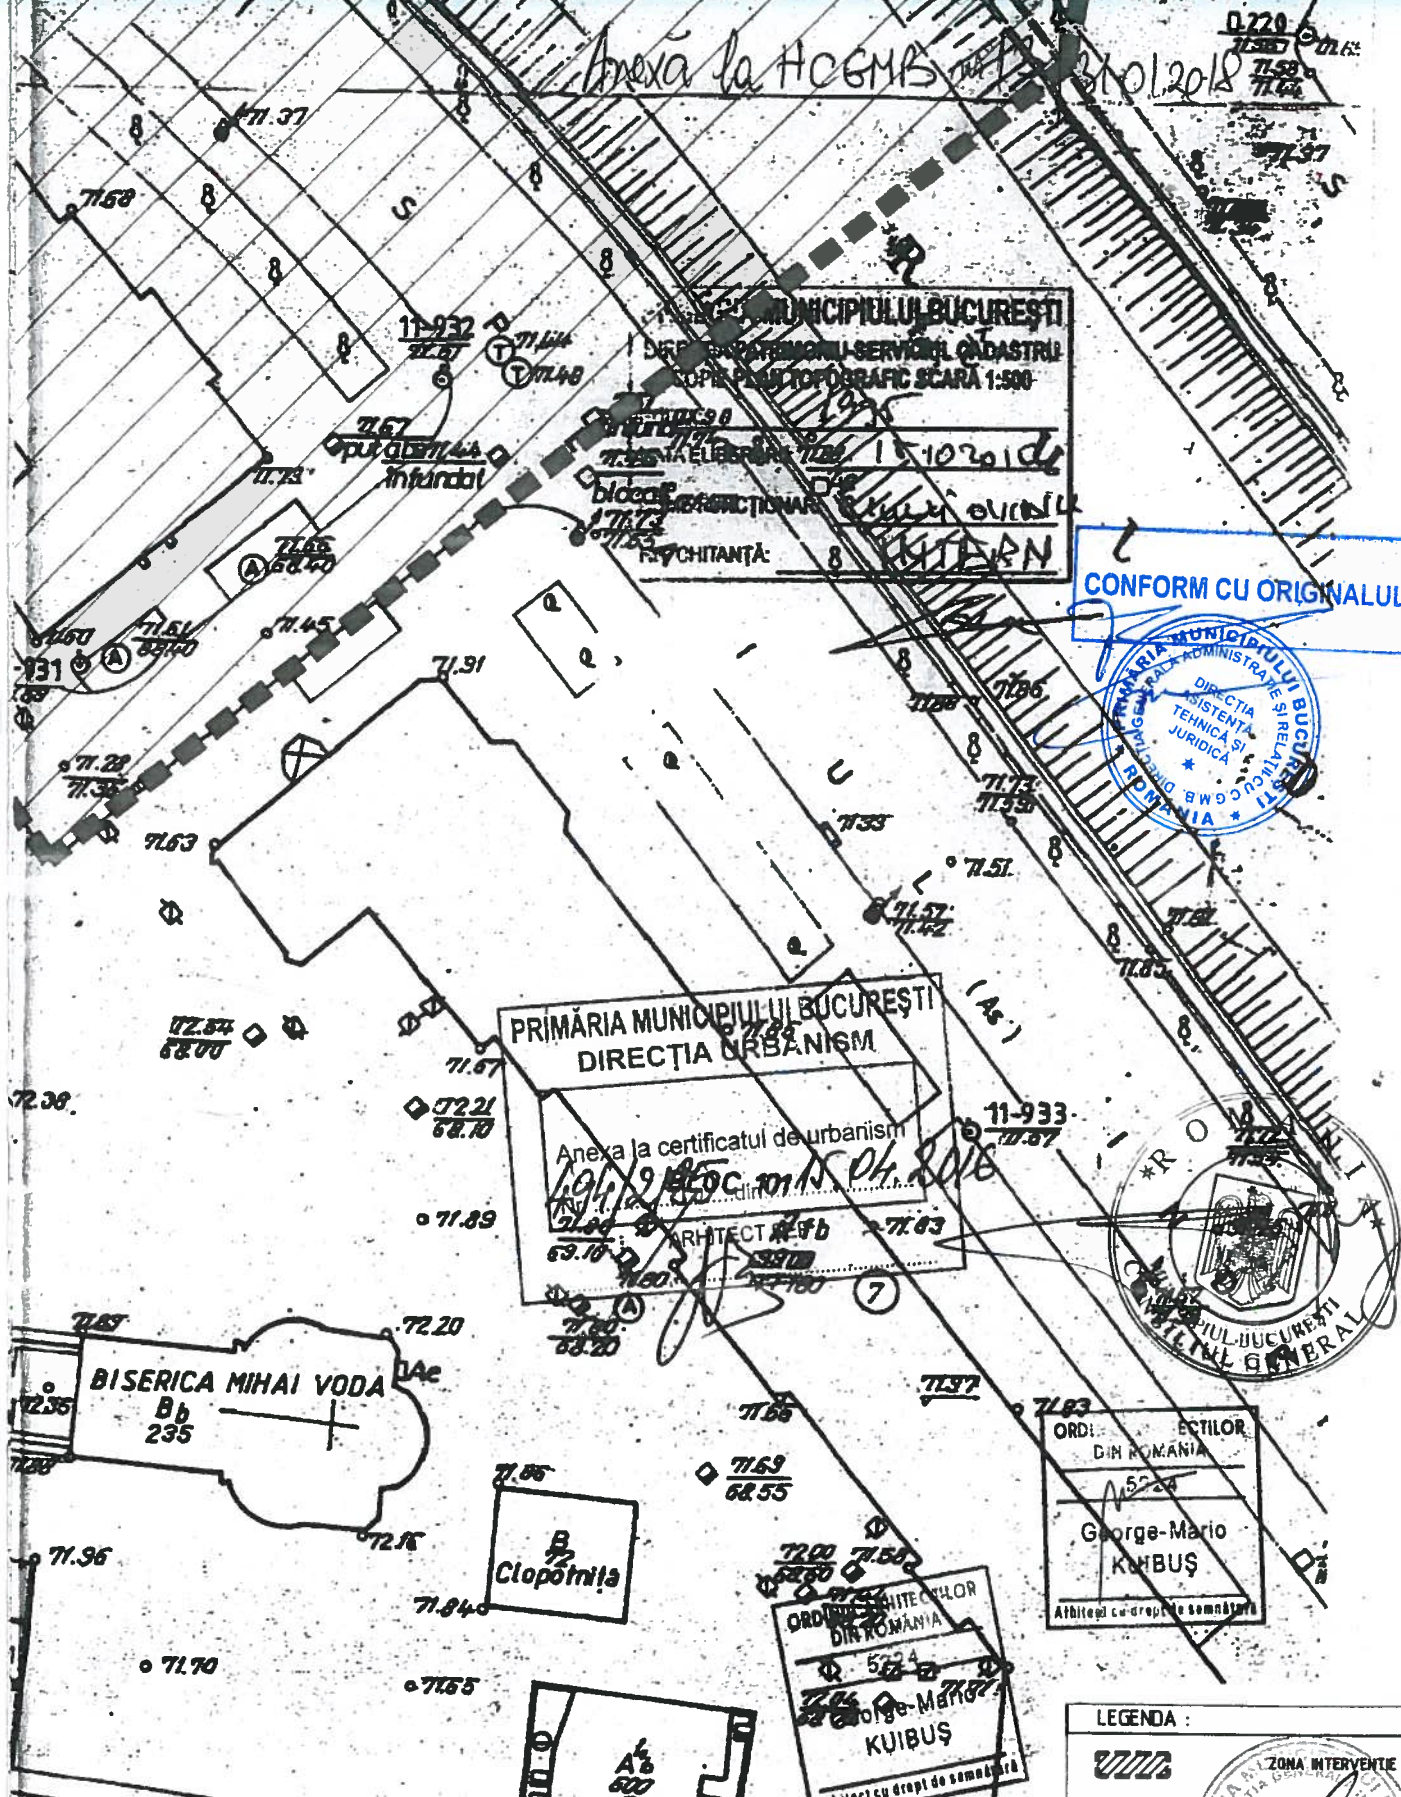

CONFORM CU ORIGINALUL



ORDINELE ARHITECTILOR
DIN ROMANIA
5224
George-Mario
KUBUȘ
Arhitect cu drept de semnătură

ORDINELE ARHITECTILOR
DIN ROMANIA
5224
George-Mario
KUBUȘ
Arhitect cu drept de semnătură

LEGENDA :

U ZONA INTERVENTIE

PRIMĂRIA MUNICIPIULUI BUCUREȘTI
DIRECȚIA PLANIFICARE INVESTIȚII

REACT NOW!

BENEFICIAR: MUNICIPIUL BUCUREȘTI			FAZA: T.U.
DENUMIREA PROIECTULUI INDIVIDUAL SI ADRESA: 01 ANSAMBLU URBAN COMPLEX - POD MIHAI VODA, POD PIETONAL SI PENTRU BICICLISTI PESTE DAMBOVITA SI PARCAJE SUBTERANE			TITLU PLANSĂ:
ANEXA LA PLAN INTEGRAT DE DEZVOLTARE URBANĂ - ZONA CENTRALĂ			PLAN DE SITUATIE
COORDONATOR:	RE-ACT NOW STUDIO	MARIO GEORGE KUBUS	№ PLANSĂ: A002
SEF DE PROIECT:	RE-ACT NOW STUDIO	MARIO GEORGE KUBUS	SCARA: 1: 500
INTOCMIT:	RE-ACT NOW STUDIO	OANA PURICE	DATA: FEBRUARIE 2016