

CONFORM CU ORIGINALULUI

MĂRIA GENERALĂ A MUNICIPIULUI BUCUREȘTI
 DIRECȚIA URBANISMULUI
 ASISTENȚA TEHNICĂ ȘI JURIDICĂ
 ROMANIA

ORDINUL ARHITECTURILOR
 DIN ROMANIA
 5224

George-Mario
 KUIBUS

LEGENDA:
 ZONA INTERVENȚIE
 DIRECȚIA URBANISMULUI
 MUNICIPIUL BUCUREȘTI
 ROMANIA

RE-ACT NOW!
 STUDIO

ORDINUL ARHITECTURILOR
 DIN ROMANIA
 5224
 George-Mario
 KUIBUS


BENEFICIAR: MUNICIPIUL BUCUREȘTI
 DENUMIREA PROIECTULUI INDIVIDUAL ȘI ADRESA:
 12 REABILITARE BD. UNIRII DE LA PIATA CONSTITUTIEII PIATA UNIRII CU TRAVERSARE LA
 STR. GEORGE GEORGESCU
 ANEXA LA PLAN INTEGRAT DE DEZVOLTARE URBANĂ - ZONA CENTRALĂ

COORDONATOR:	RE-ACT NOW STUDIO	MARIO GEORGE KUIBUS
SEF DE PROIECT:	RE-ACT NOW STUDIO	MARIO GEORGE KUIBUS
INTOCMIT:	RE-ACT NOW STUDIO	OANA PURICE

FAZA: CUI
 TITLU PLANSA:

PLAN DE
 SITUAȚIE

NR PLANSA:
A002.2
 SCARA:
 1: 500
 DATA:
 FEBRUARIE 20

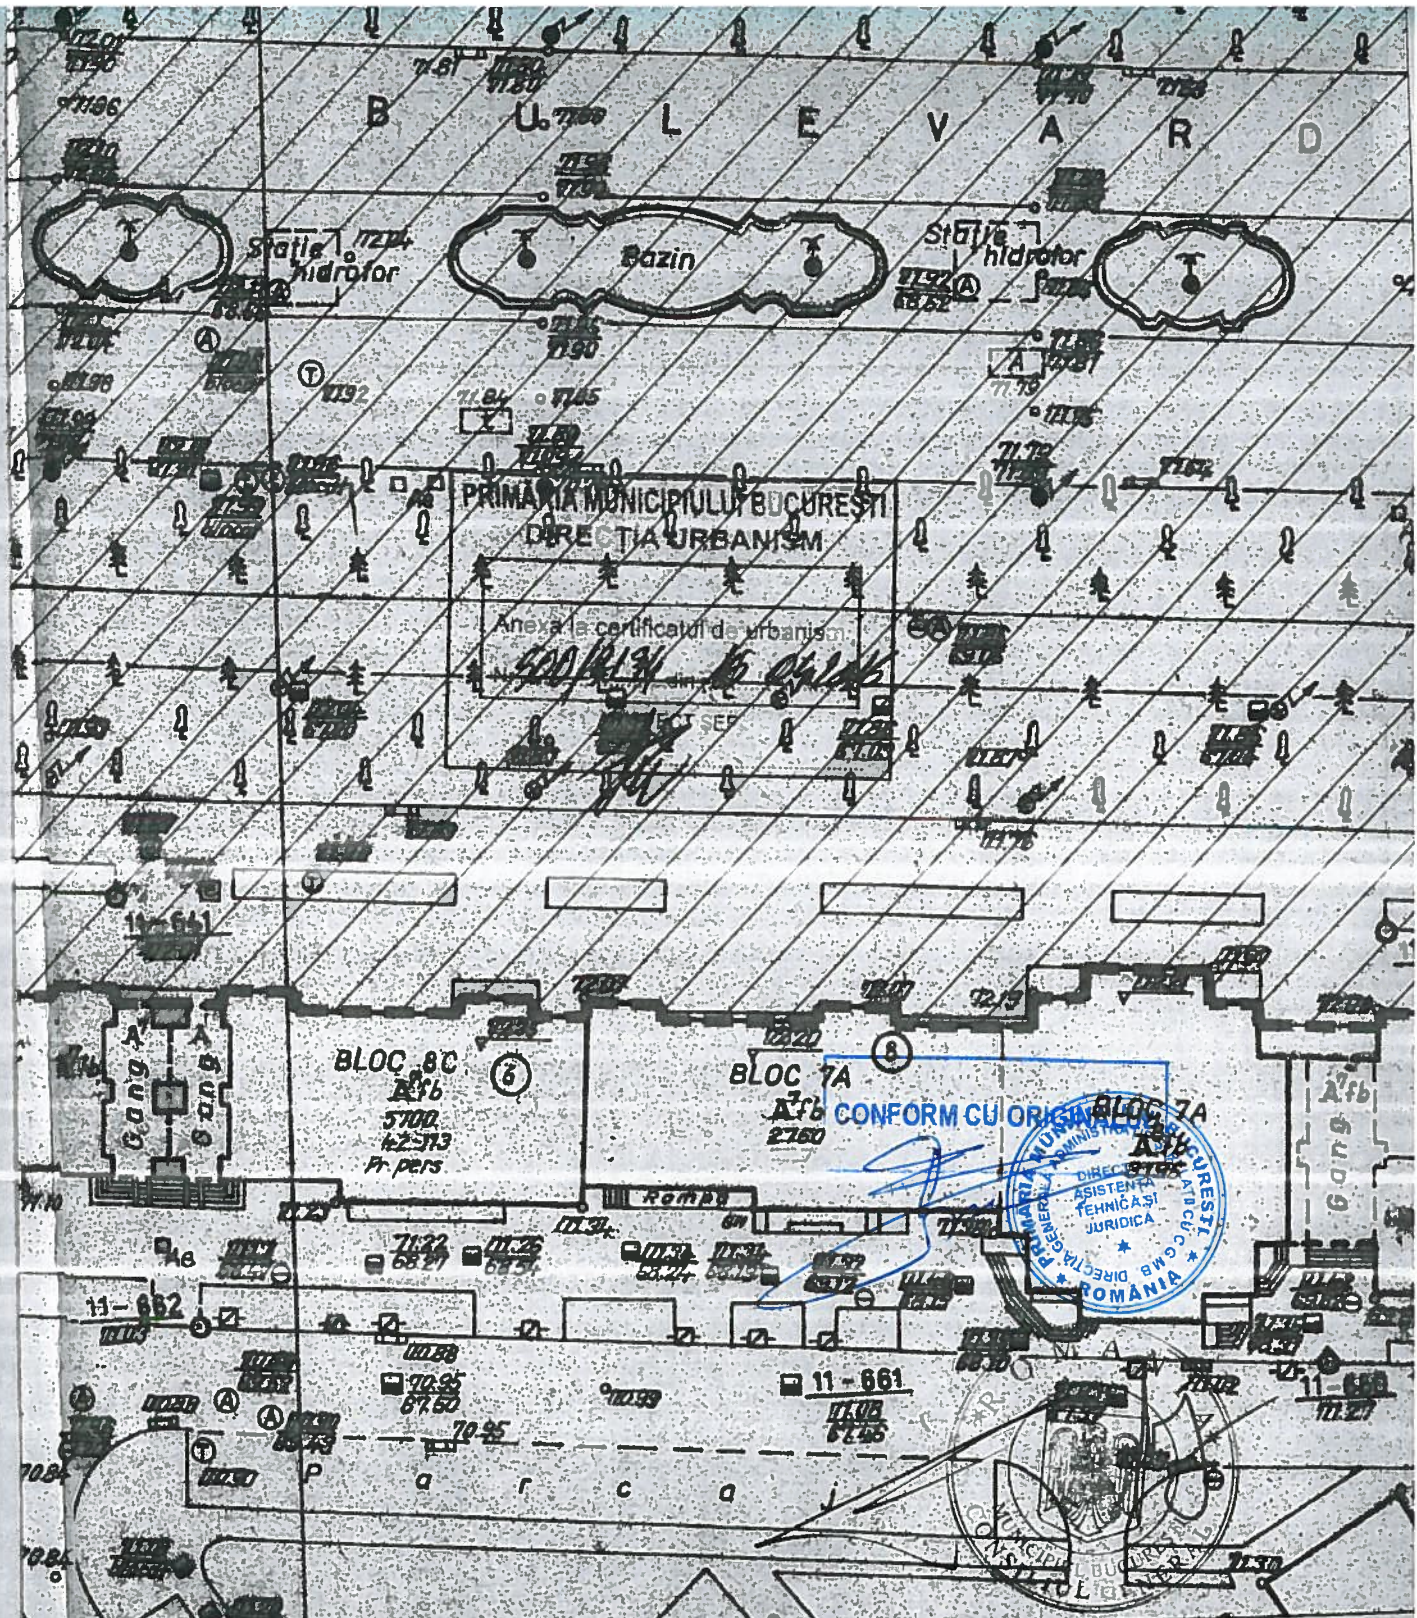

ORDONANȚA ARHITECTILOR
 LA ROMANIA
 5224
 George-Mario
 KUIBUȘ

5224
 George-Mario
 KUIBUȘ
 arhitect cu drept de semnătură



BENEFICIAR: MUNICIPIUL BUCUREȘTI
 DENUMIREA PROIECTULUI INDIVIDUAL SI ADRESA:
 REABILITARE BD. UNIRII DE LA PIATA CONSTITUTIEI LA PIATA UNIRII CU TRAVERSARE LA
 STR. GEORGE GEORGESCU
 ANEXA LA PLAN INTEGRAT DE DEZVOLTARE URBANĂ - ZONA CENTRALĂ
 COORDONATOR: RE-ACT NOW STUDIO MARIO GEORGE KUIBUS
 SEF DE PROIECT: RE-ACT NOW STUDIO MARIO GEORGE KUIBUS
 ÎNTOCMIT: RE-ACT NOW STUDIO OANA PURICE

FAZA: C.U.
 TITLU PLANSA:
 PLAN DE
 SITUAȚIE
 N° PLANȘI
 A00
 SCARA:
 1: 50
 DATA:
 FEBRUARI