


CONFORM CU ORIGINALUL



[Handwritten signature]



[Handwritten signature]

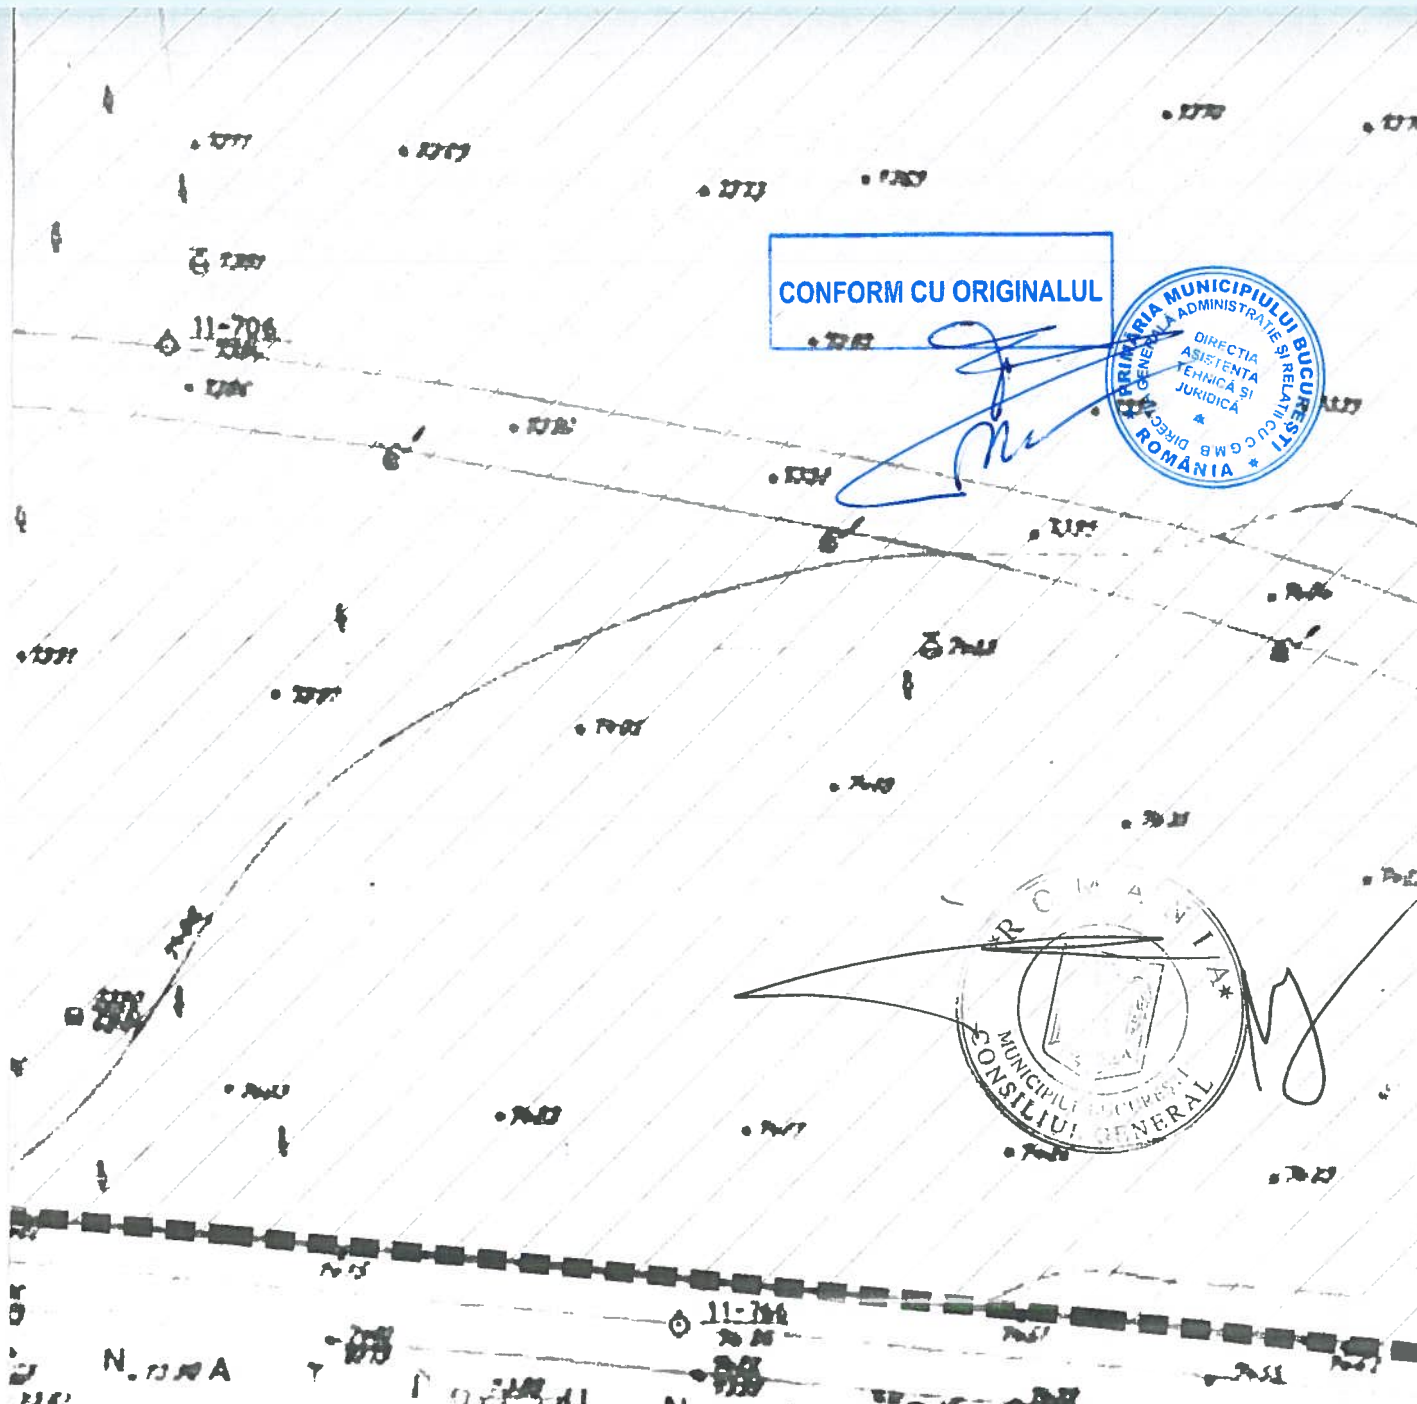

PRIMĂRIA MUNICIPIULUI BUCUREȘTI
DIRECȚIA URBANISM

Anexa la certificatul de urbanism

495/2193 din 15.04.2016

ARHITECT SEF

LEGENDA:

ORDINUL ARHITECTILOR
DIN ROMANIA

5224

George-Mario
KUIBUȘ

ORDINUL ARHITECTILOR
DIN ROMANIA

5224

George-Mario
KUIBUȘ


Arhitect cu drept de semnătură



Anexă la HCOMB nr 3/31.01.2019

BENEFICIAR: MUNICIPIUL BUCUREȘTI		
DENUMIREA PROIECTULUI INDIVIDUAL SI ADRESA: 15 PROIECT AMENAJARE ȘI MODERNIZARE PARC IZVOR HAȘDEU ANEXA LA PLAN INTEGRAT DE DEZVOLTARE URBANĂ - ZONA CENTRALĂ		
COORDONATOR:	RE-ACT NOW STUDIO	MARIO GEORGE KUIBUȘ
SEF DE PROIECT:	RE-ACT NOW STUDIO	MARIO GEORGE KUIBUȘ
INTOCMIT:	RE-ACT NOW STUDIO	OANA PURICE

FAZA: C.U.	PLAN DE SITUAȚIE
TITLU PLANSA:	
Nr PLANSA: A002.1	
SCARA: 1: 500	
DATA: FEBRUARIE 2016	

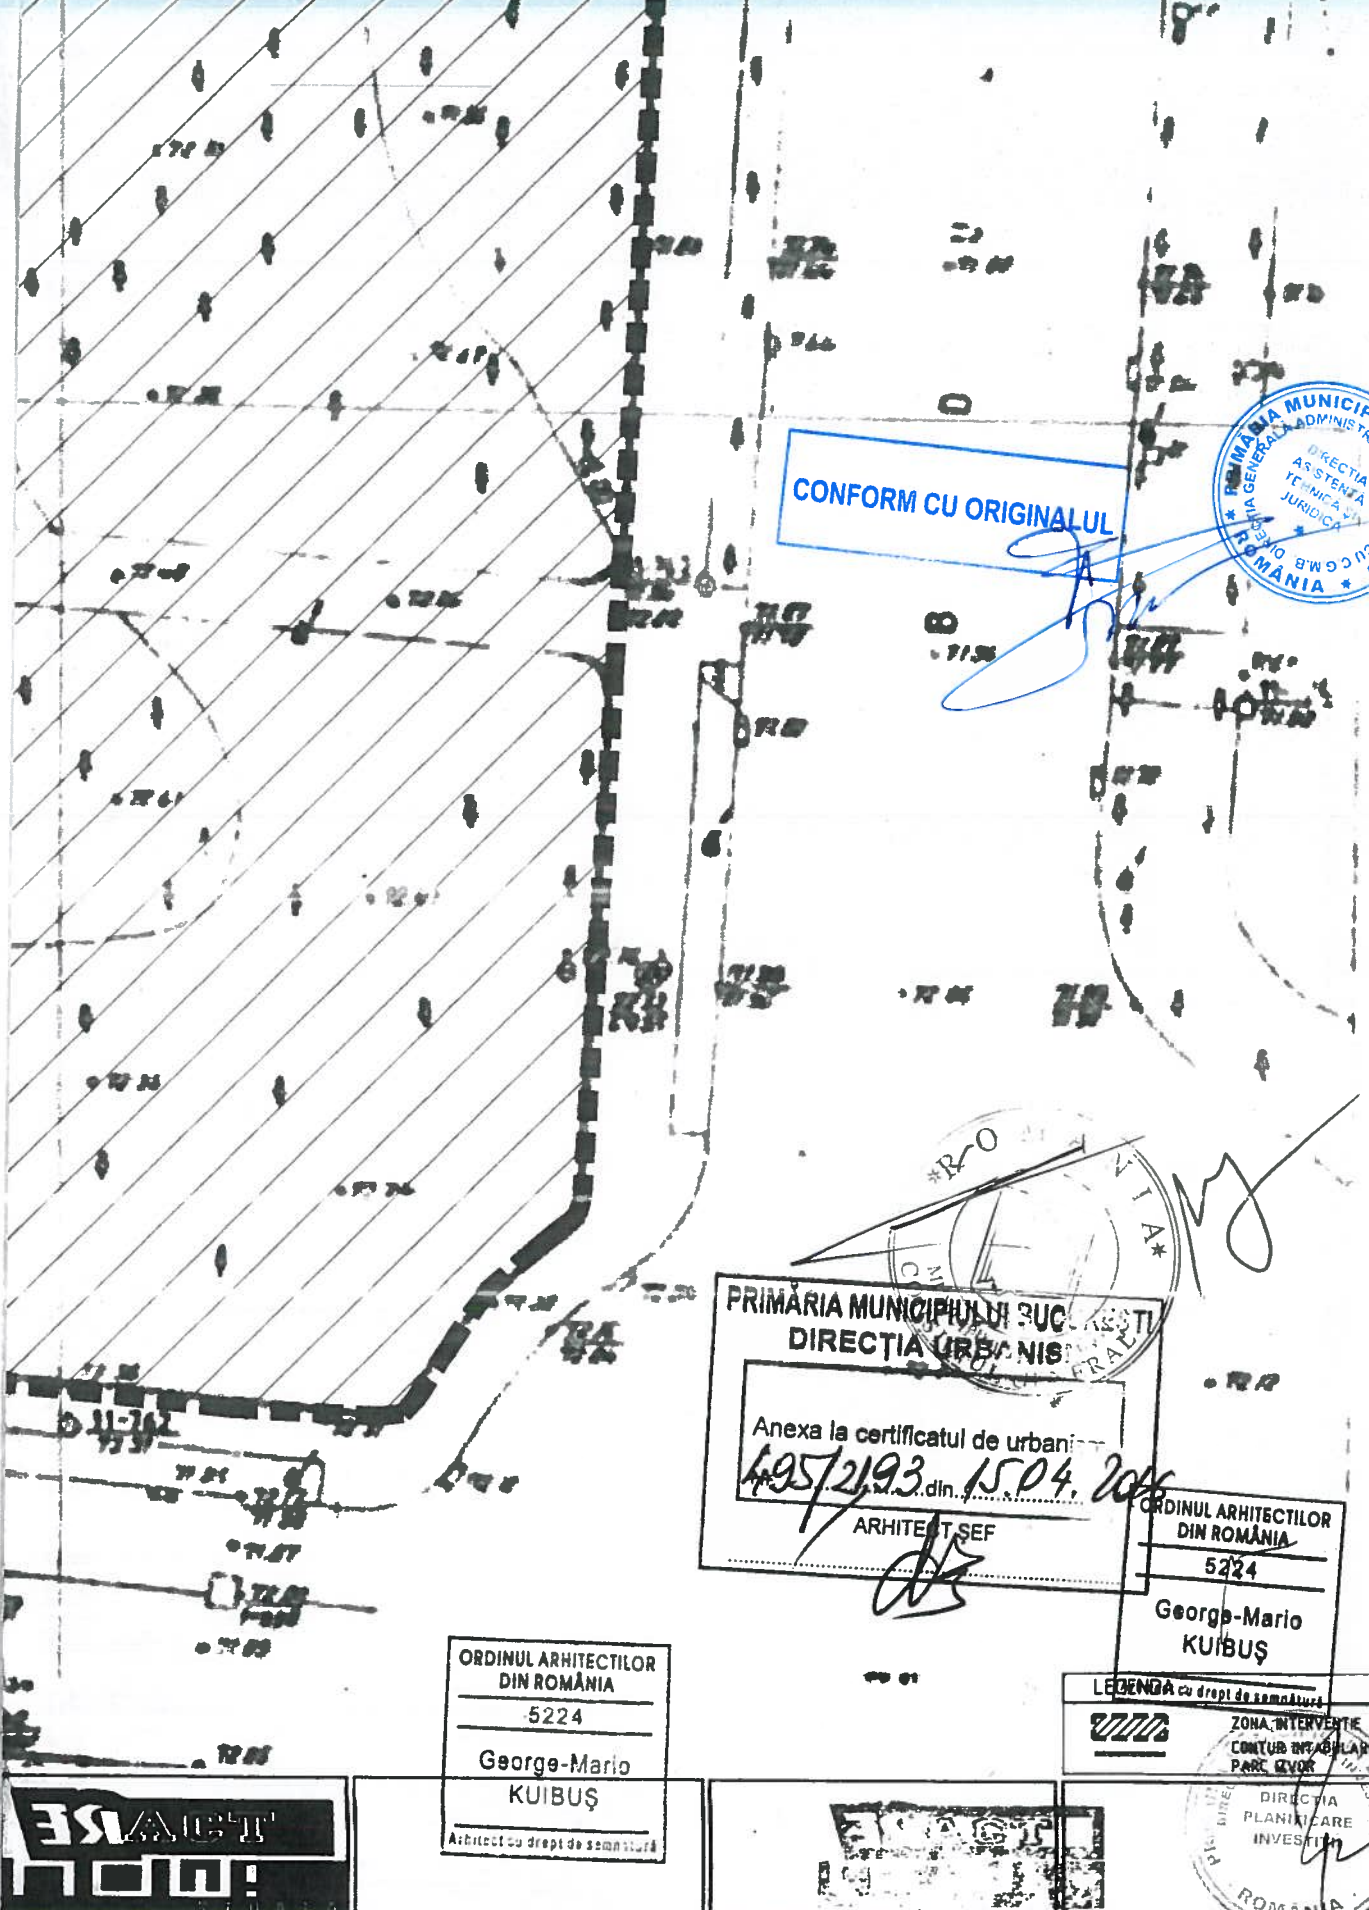

CONFORM CU ORIGINALUL



PRIMĂRIA MUNICIPIULUI BUCUREȘTI
 DIRECȚIA URBANIS
 Anexa la certificatul de urbanism
 495/2193 din 15.04.2016
 ARHITECT ȘEF

ORDINUL ARHITECTILOR
 DIN ROMÂNIA
 5224
 George-Mario
 KUIBUȘ

ORDINUL ARHITECTILOR
 DIN ROMÂNIA
 5224
 George-Mario
 KUIBUȘ
 Arhitect cu drept de semnătură

LEGENDA cu drept de semnătură
 ZONA INTERVENȚIE
 CONTUR ÎN ABILITARE
 PARC IZVOR
 DIRECȚIA PLANIFICARE
 INVESTIȚII
 ROMÂNIA



BENEFICIAR: MUNICIPIUL BUCUREȘTI			FAZA: C.U.		
DENUMIREA PROIECTULUI INDIVIDUAL ȘI ADRESA: 15 PROIECT AMENAJARE ȘI MODERNIZARE PARC IZVOR HAȘDEU			TITLU PLANSĂ:		
ANEXA LA PLAN INTEGRAT DE DEZVOLTARE URBANĂ - ZONA CENTRALĂ			PLAN DE SITUAȚIE		
COORDONATOR:	RE-ACT NOW STUDIO	MARIO GEORGE KUIBUS			№ PLANSĂ: A002.2
ȘEF DE PROIECT:	RE-ACT NOW STUDIO	MARIO GEORGE KUIBUS			SCARA: 1: 500
INTOCMIT:	RE-ACT NOW STUDIO	DIANA PURICE			DATA: FEBRUARIE 2016