


Plan de încadrare  
Scara 1:1000  
Adresa: Bd. Basarabia nr. 47, Sector 2 (Cămine nefamiliști)

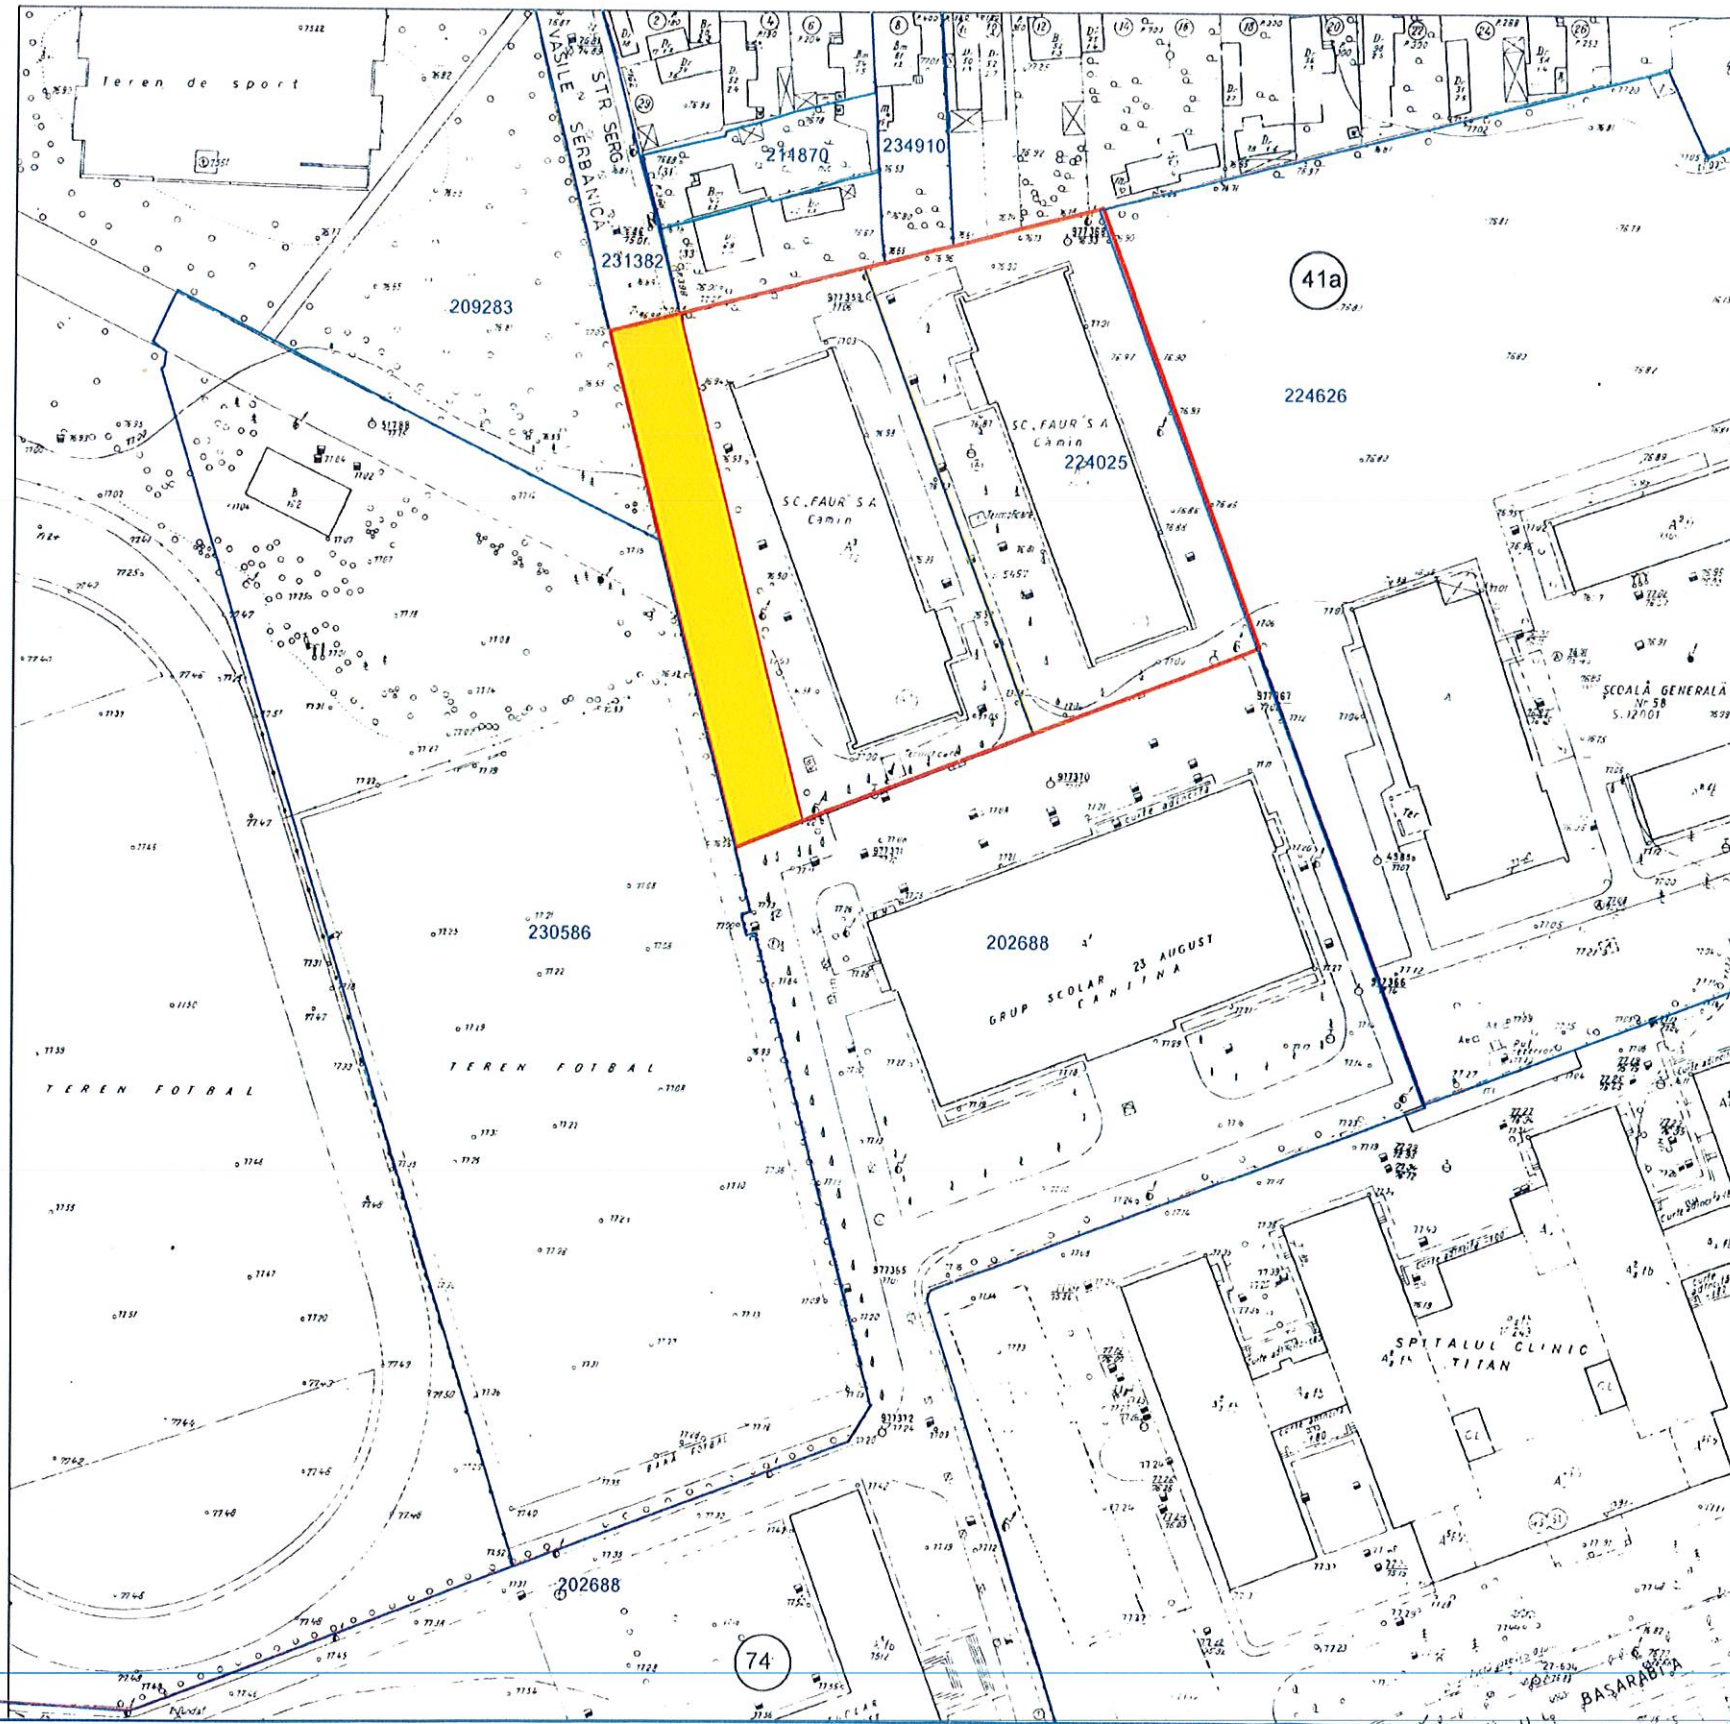

— S=5497mp - teren ce a făcut obiectul certificatului de atestare dreptului de proprietate Seria M03 nr.8104

— teren intabulate conform geoportal ANCP

— teren ce face obiectul analizei Saprox=793mp

VIZAT  
spre neschimbare,  
SECRETAR,

PREȘEDINTE DE ȘEDINȚĂ  
MUNICIPIUL BUCUREȘTI  
LOCALUL SECTORULUI 2  
GEORGHE