


**PLAN CADASTRAL, SCARA 1:500 aferent imobilului situat in
Str. Icoanei, nr.93, sector 2, Bucuresti.**

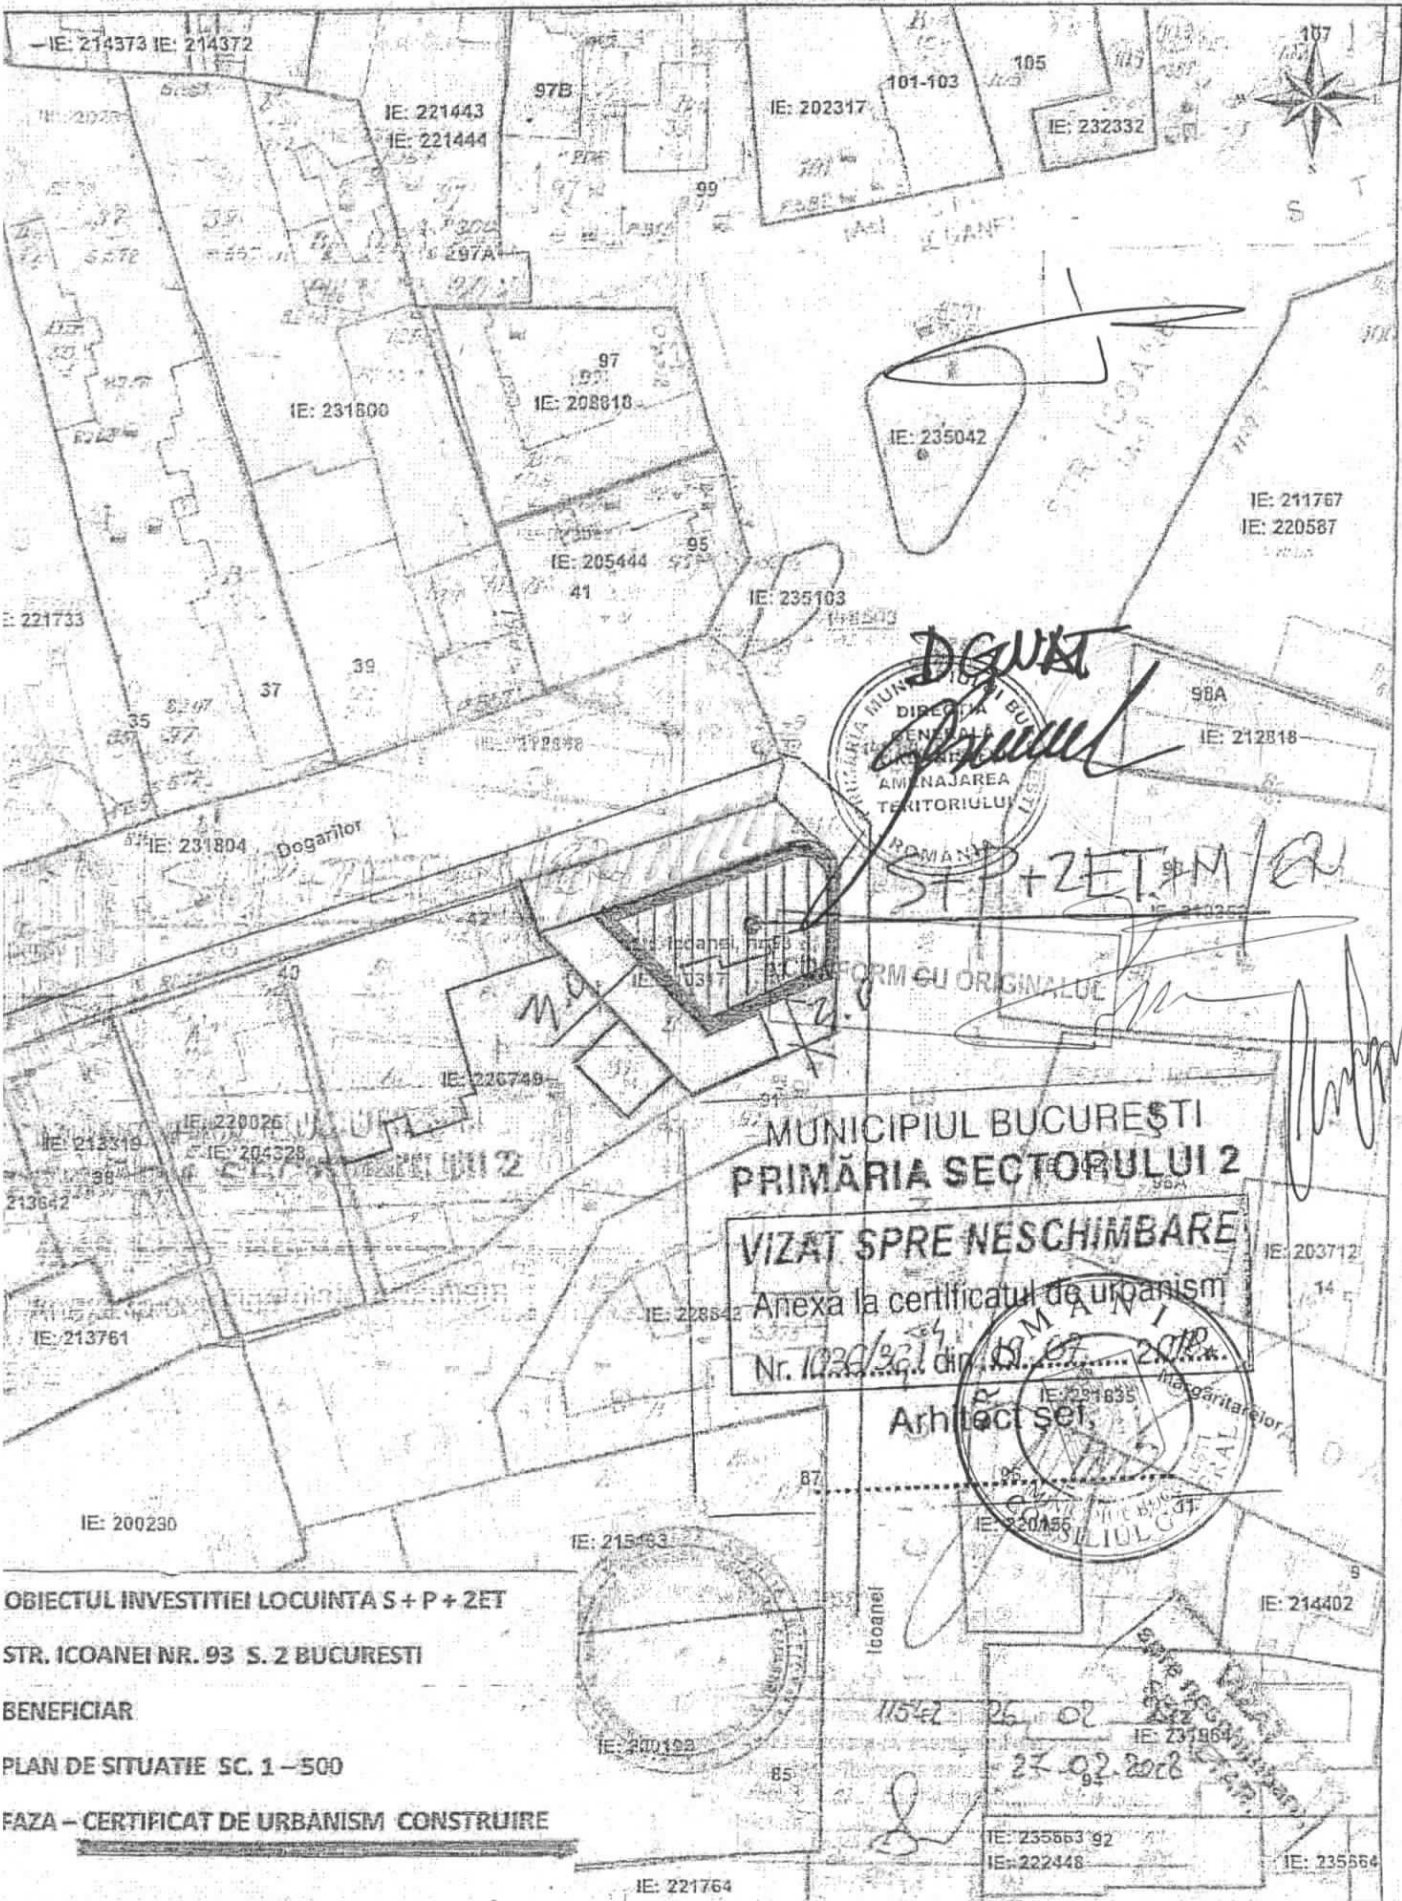

OBIECTUL INVESTITIEI LOCUINTA S + P + ZET

STR. ICOANEI NR. 93 S. 2 BUCURESTI

BENEFICIAR

PLAN DE SITUATIE SC. 1-500

FAZA - CERTIFICAT DE URBANISM CONSTRUIRE

- Documentatii cadastrale avizate
- Constructii inregistrate in sistemul integrat de cadastru si carte funciara

OCPI Bucuresti, B-dul Expozitiei, nr 1A, sector 1, Bucuresti
Data: 27 02 2018
Intocmit: Dișconu Vlad


PLAN DE INCADRARE IN ZONA, SCARA 1:2000 aferent imobilului situat in
Str. Icoanei, nr.93, sector 2, Bucuresti.



-- Documentatii cadastrale avizate
 -- Constructii inregistrate in sistemul integrat de cadastru si carte funciara

OCPI Bucuresti, B-dul Expozitiei, nr.1A, sector 1, Bucuresti.
 Data: 27.02.2018
 Intocmit: Diaconu Vlad

11546 in 16 februarie 2018
 Comanita Ruzandita la data de 27-02-2018
 Răzvan Docea

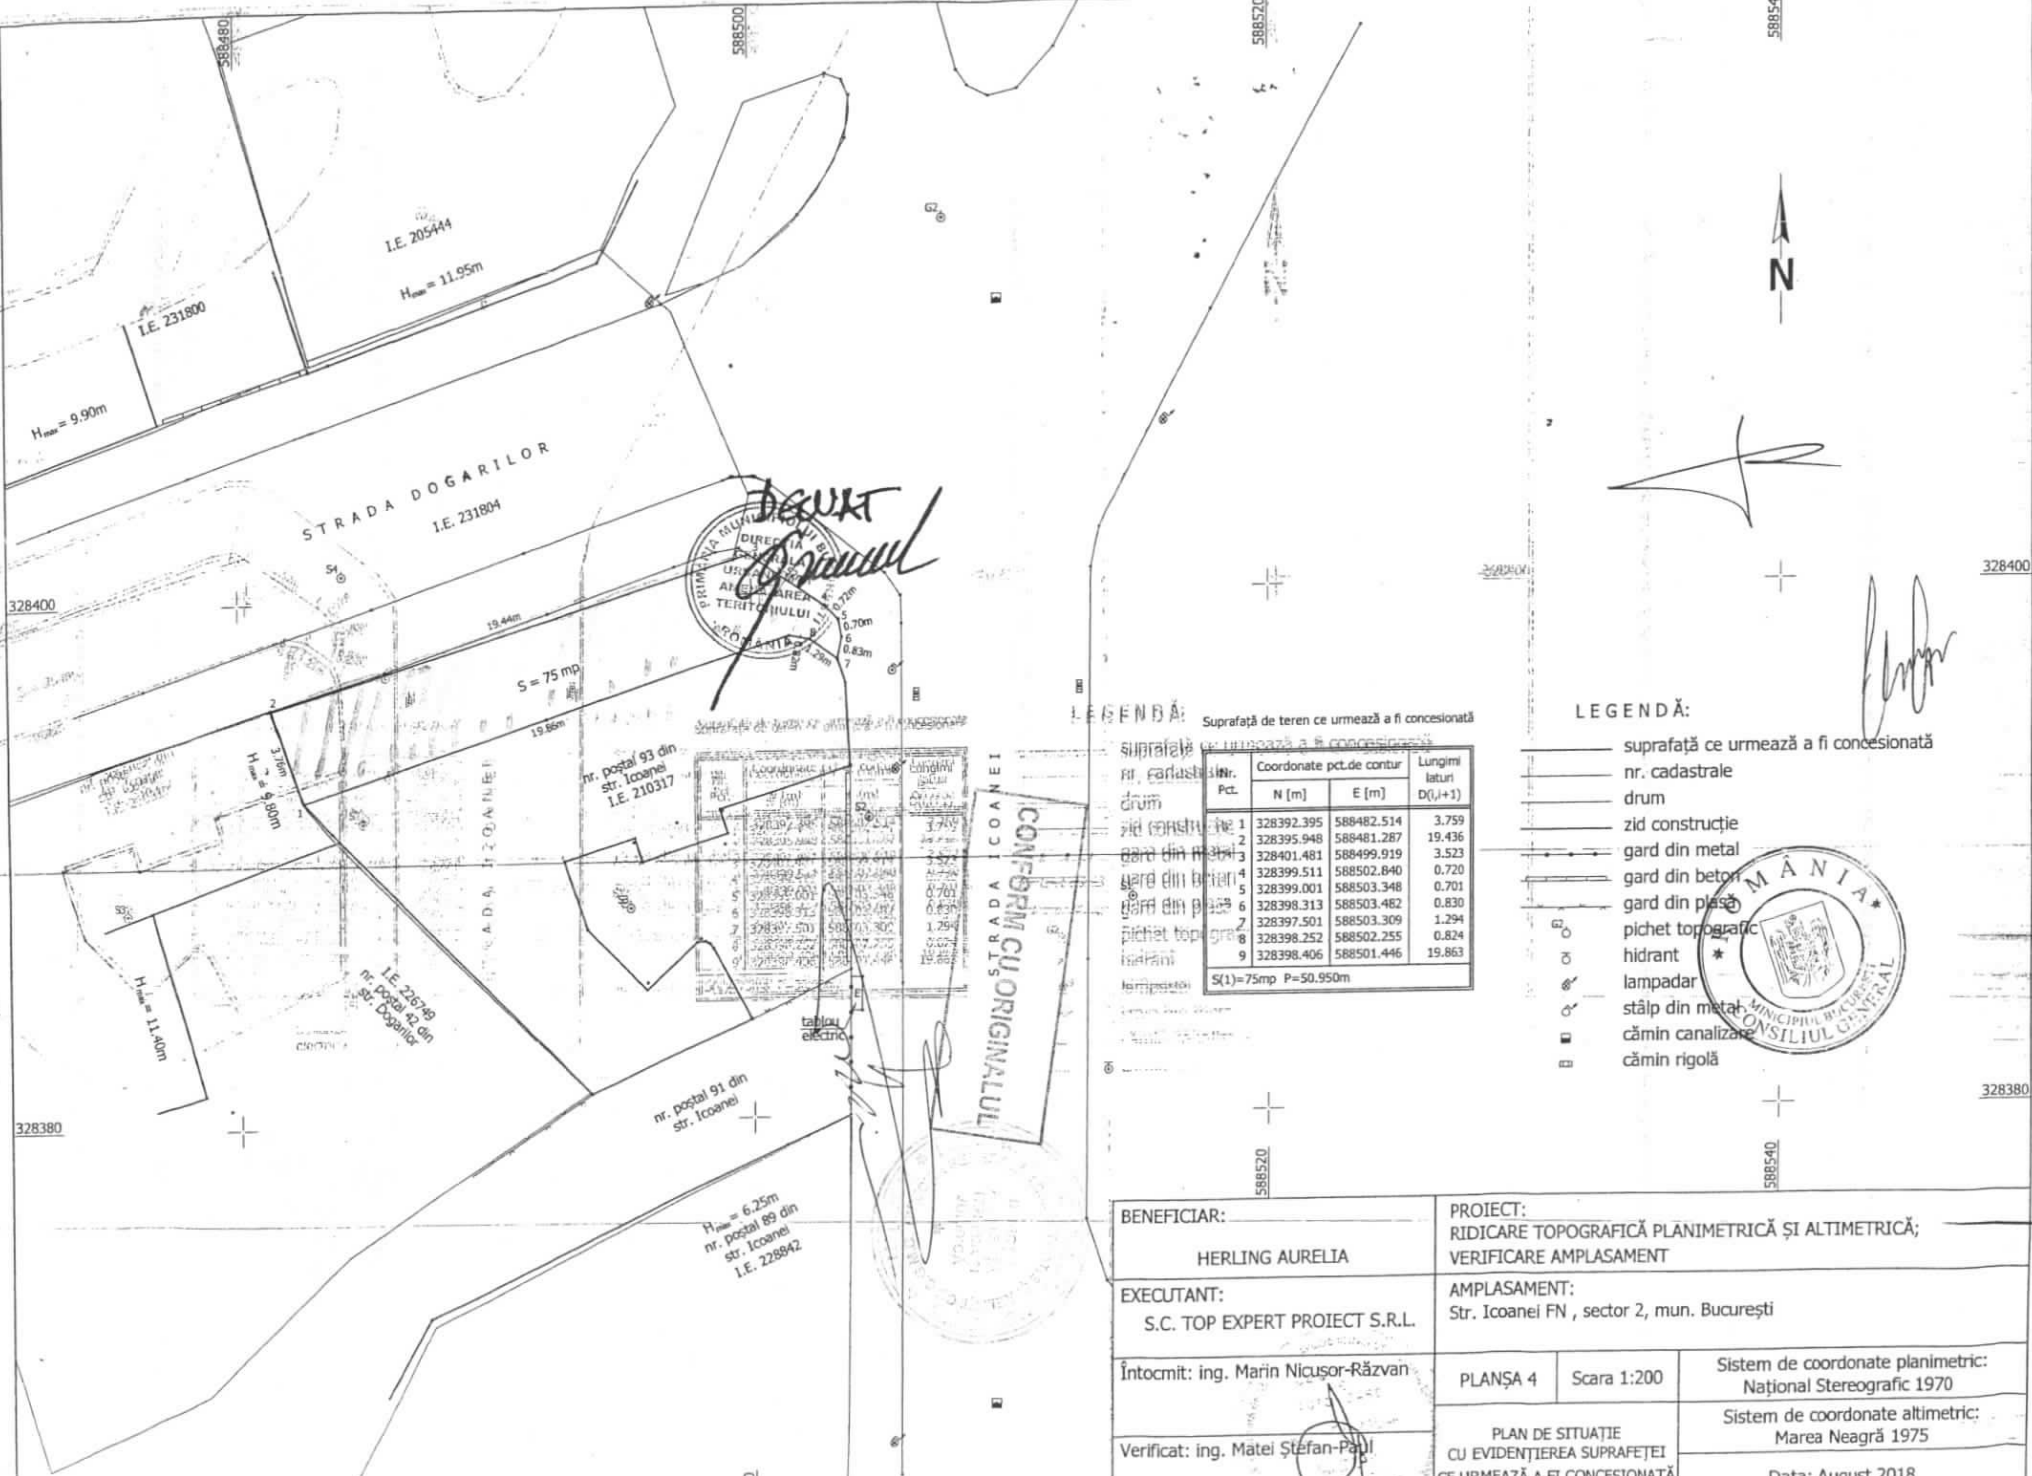

LEGENDA: Suprafață de teren ce urmează a fi concesionată

LEGENDA:

Nr. Pct.	Coordonate pct.de contur		Lungimi latimi D(I,+1)
	N [m]	E [m]	
1	328392.395	588482.514	3.759
2	328395.948	588481.287	19.436
3	328401.481	588499.919	3.523
4	328399.511	588502.840	0.720
5	328399.001	588503.348	0.701
6	328398.313	588503.462	0.830
7	328397.501	588503.309	1.294
8	328398.252	588502.255	0.824
9	328398.406	588501.446	19.863

S(1)=75mp P=50.950m

- suprafață ce urmează a fi concesionată
- nr. cadastrale
- drum
- zid construcție
- gard din metal
- gard din beton
- gard din plasa
- pichet topografic
- hidrant
- lampadar
- stâlp din metal
- cămin canalizare
- cămin rigolă

BENEFICIAR: HERLING AURELIA		PROIECT: RIDICARE TOPOGRAFICĂ PLANIMETRICĂ ȘI ALTIMETRICĂ; VERIFICARE AMPLASAMENT	
EXECUTANT: S.C. TOP EXPERT PROIECT S.R.L.		AMPLASAMENT: Str. Icoanei FN , sector 2, mun. București	
Întocmit: ing. Marin Nicușor-Răzvan		PLANȘA 4	Scara 1:200
Verificat: ing. Matei Ștefan-Paul		Sistem de coordonate planimetric: Național Stereografic 1970	
		Sistem de coordonate altimetric: Marea Neagră 1975	
		PLAN DE SITUAȚIE CU EVIDENȚIEREA SUPRAFEȚEI CE URMEAZĂ A FI CONCESIONATĂ	
		Data: August 2018	