


ALEXA HOGMB  
640/2018

Plan de situație  
Scara 1: 500

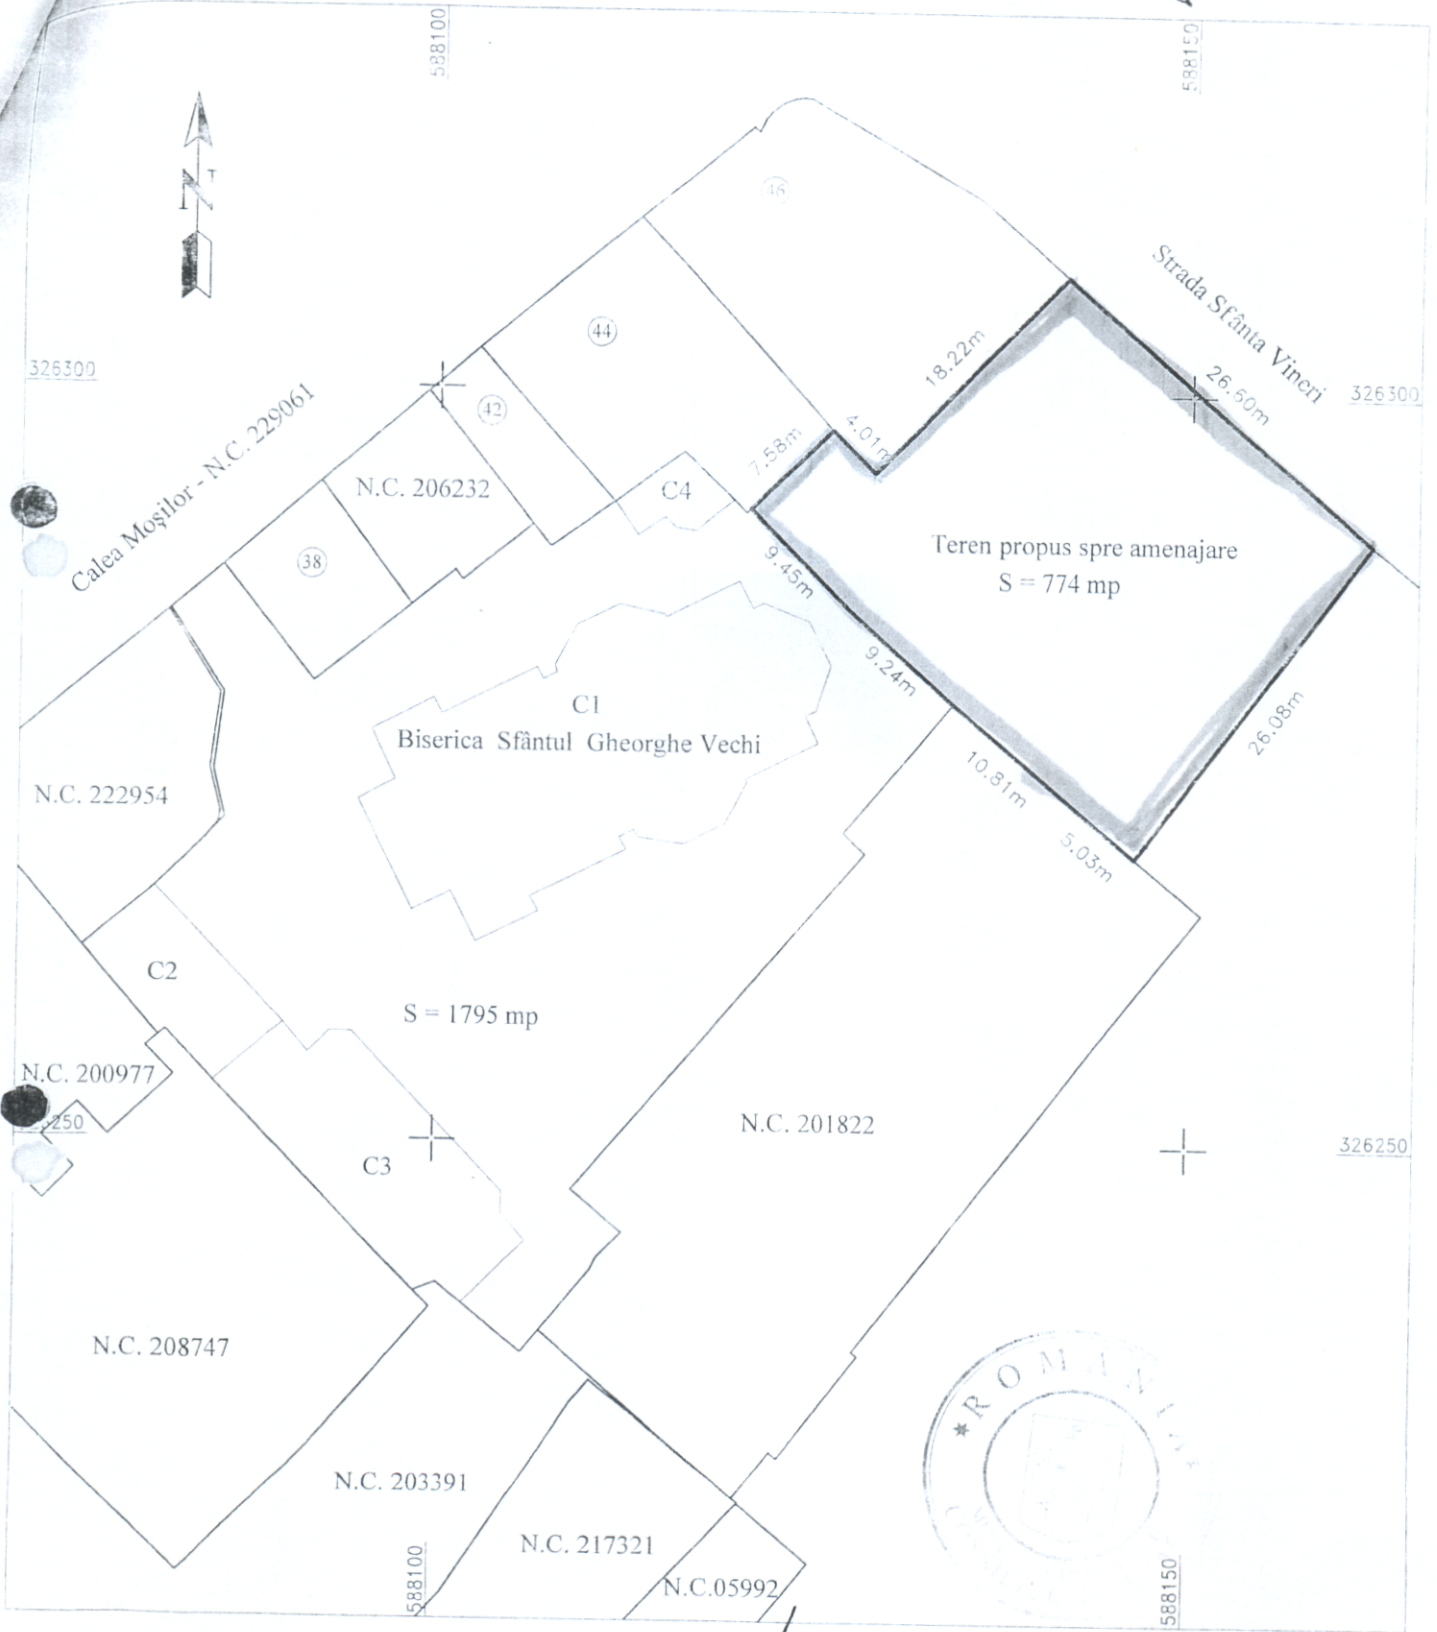

CONFORM CU ORIGINALUL

Executant: ing.  
Tel.

