



Consiliul General al Municipiului București

HOTĂRÂRE

privind declararea ca bun aparținând domeniului public al Municipiului București a imobilului situat în Strada Bărbătescu Vechi, nr. 7, sector 5

Având în vedere referatul de aprobare al Primarului General al Municipiului București și raportul de specialitate al Direcției Patrimoniu nr. 4576/06.04.2020 ;

Văzând avizul Comisiei patrimoniu nr. 27/09.04.2020 și avizul Comisiei juridice și de disciplină nr. 118/09.04.2020 din cadrul Consiliului General al Municipiului București;

Luând în considerare:

- adresa nr. 19791/12.09.2019 a Direcției de Sănătate Publică a Municipiului București;
- adresa nr. 50189/25.09.2019 a Ministerului Sănătății;
- adresa nr. 24382/01.11.2019 a Ministerului Educației Naționale – Inspectoratul Școlar al Municipiului București;

Ținând cont de încheierile de respingere aferente dosarelor nr. 63188/2019 și dosarelor nr. 2345/2020 ale Oficiului de Cadastru și Publicitate Imobiliară București – Biroul de Cadastru și Publicitate Imobiliară Sector 5;

În temeiul prevederilor art. 129 alin. (2), lit. c), art. 139 alin. (3), lit. g) și art. 286 alin. (4) din Ordonanța de Urgență a Guvernului nr. 57/2019 privind Codul administrativ, cu modificările și completările ulterioare.

CONSILIUL GENERAL AL MUNICIPIULUI BUCUREȘTI

H O T Ă R Ă Ș T E:

Art.1 Se declară ca bun aparținând domeniului public al Municipiului București imobilul situat în Strada Bărbătescu Vechi nr. 7, sector 5, identificat conform planului, scara 1:500, anexă care face parte integrantă din prezenta hotărâre.

Art.2 Imobilul prevăzut la art. 1, se va înscrie în cartea funciară a Municipiului București.

Art.3 Direcțiile din cadrul aparatului de specialitate al Primarului General al Municipiului București vor aduce la îndeplinire prevederile prezentei hotărâri.

Această hotărâre a fost adoptată în ședința extraordinară a Consiliului General al Municipiului București din data de 10.04.2020.

PREȘEDINTE DE ȘEDINȚĂ

Marius Adrian Pavel

SECRETAR GENERAL
AL MUNICIPIULUI BUCUREȘTI,
Georgiana Zamfir


București, 10.04.2020
Nr. 119

Anexă la HCMB nr. 113/10.09.2020

ANEXA NR. 1.35 la regulament

Plan de amplasament și delimitare a imobilului
Scara 1:500

Nr. cadastral	Suprafata măsurată a imobilului	Adresa imobilului
	2249 mp	Strada Bărbătescu Vechi nr.7
Cartea Funciară nr.	Unitatea Administrativ Teritorială (UAT)	
	Sector 5, București	

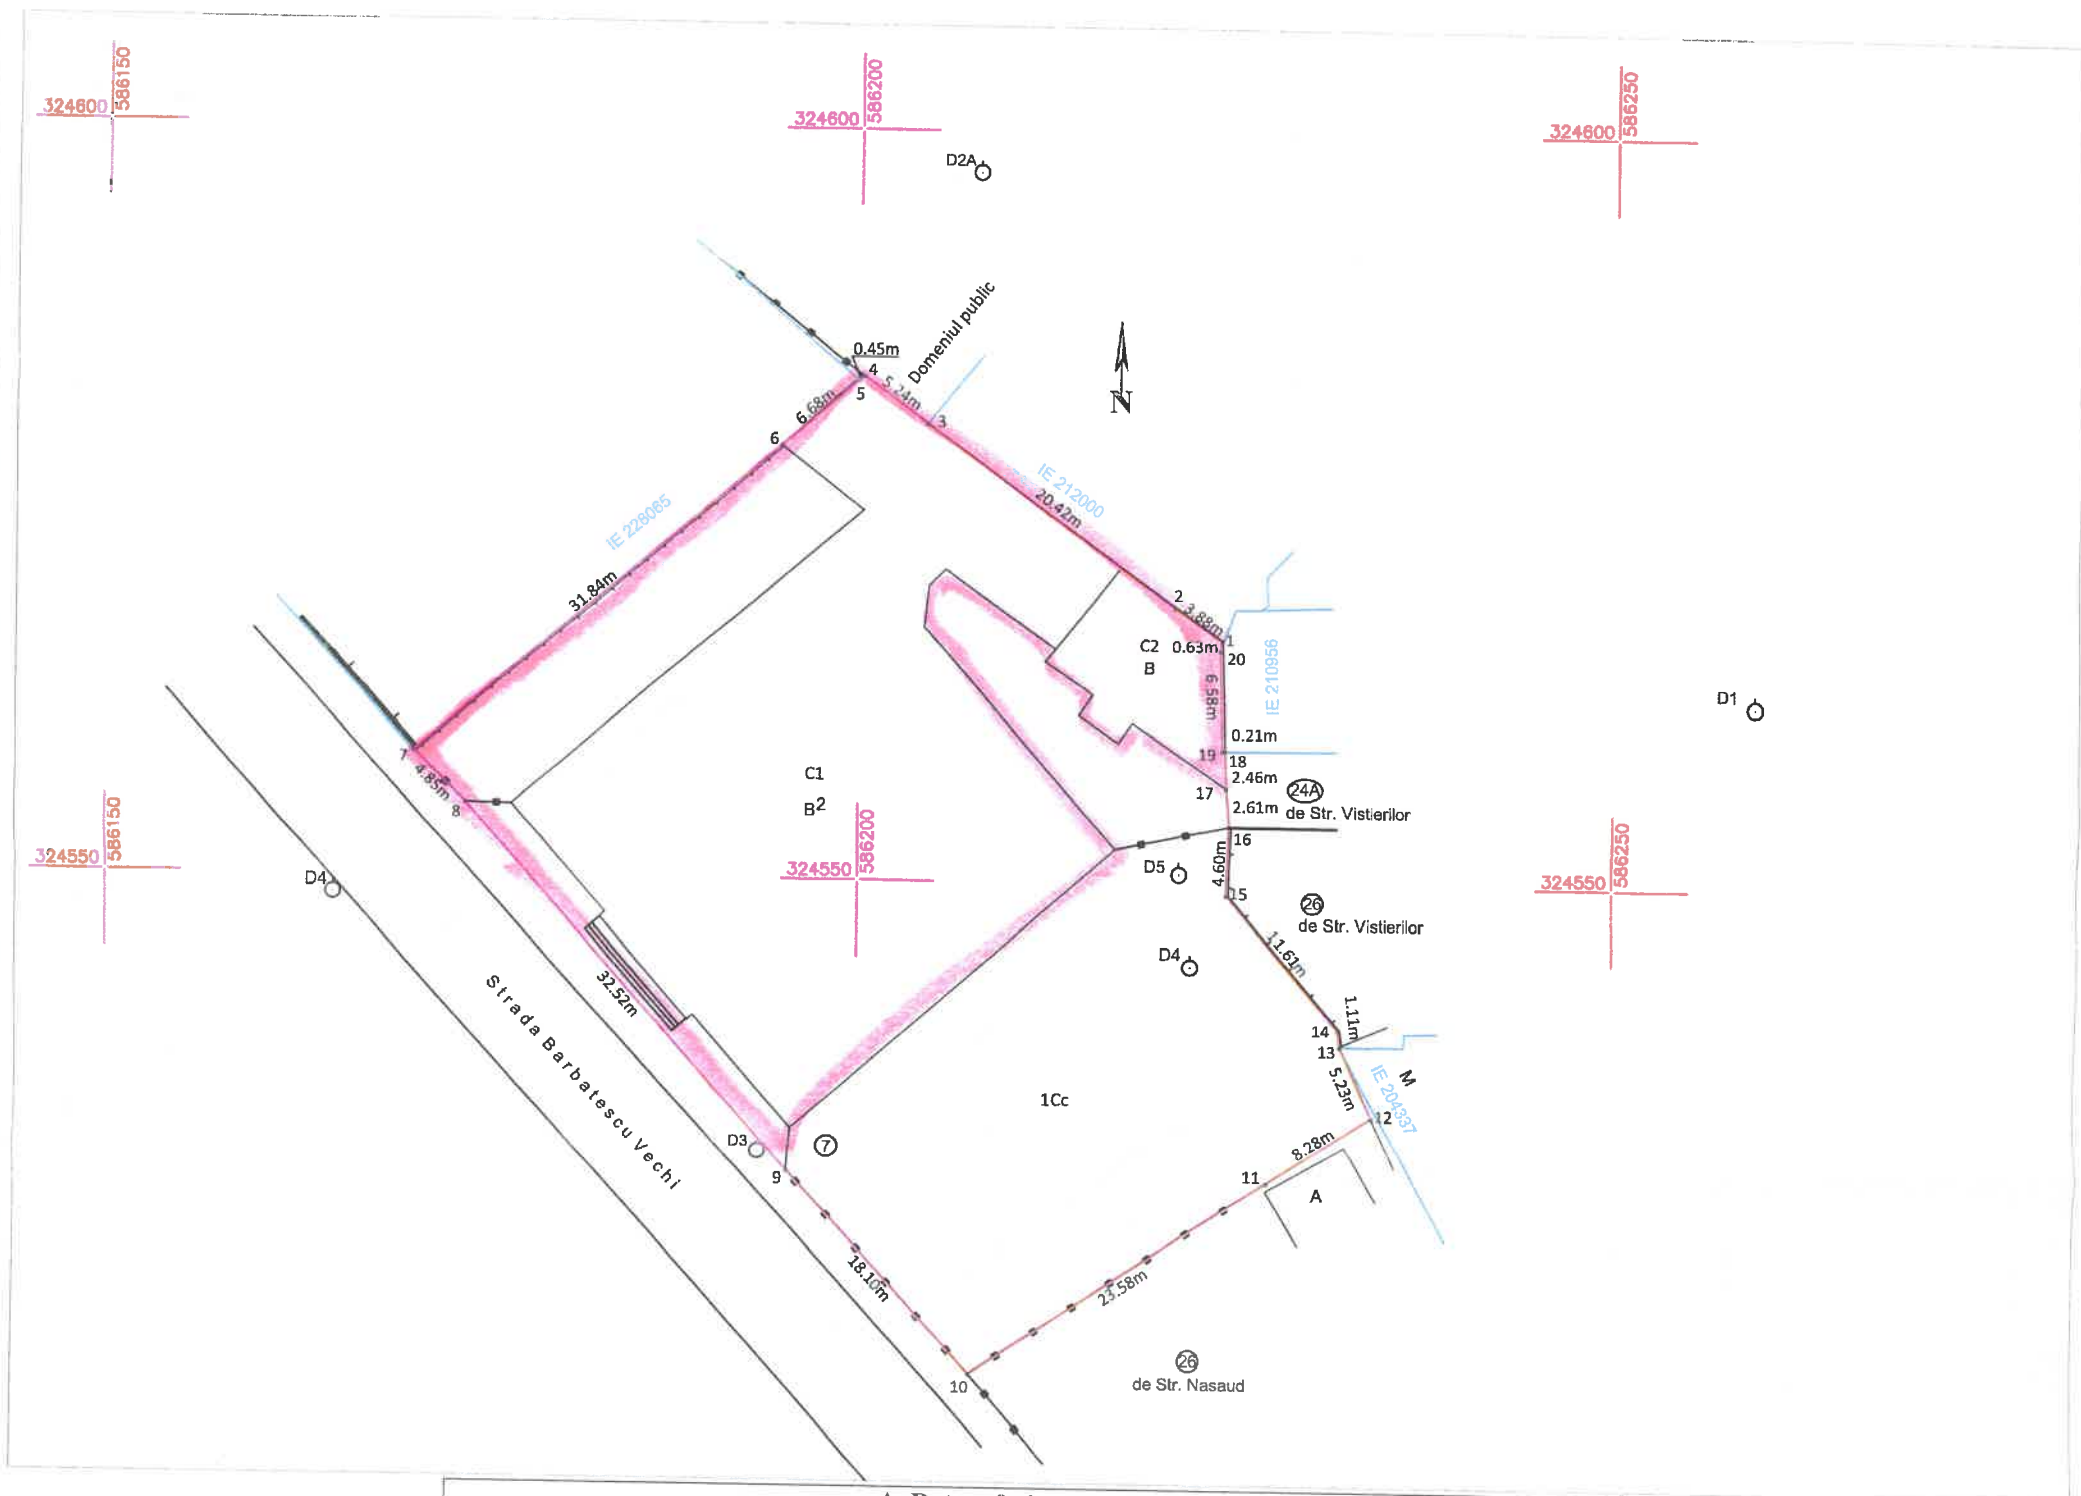

A. Date referitoare la teren			
Nr. Parcelă	Categorie de folosință	Suprafața (mp)	Mențiuni
1	CC	2249	Terenul este delimitat de perete construcție între pct. 1-6; 12-13; 16-1, gard de beton între pct. 6-7; 13-16, gard de metal între pct. 7-8; 9-11 și neîmprejmuț între pct. 8-9; 11-12.
Total		2249	
B. Date referitoare la construcții			
Cod Constr.	Destinația	Suprafața construită la sol (mp)	Mențiuni
C1	CAS	986	Construcție, P+2E Suprafața construită desfășurată = 2958 mp
C2	CA	97	Construcție, P Suprafața construită desfășurată = 97 mp
Total		1083	Suprafața construită desfășurată totală = 3055 mp
Suprafața totală măsurată a imobilului = 2249 mp			
Suprafața din act = 2249 mp			
Executant: SC THEOTOP SRL Ing. Cojocă Georgiana-Ionela		Inspector Confirm introducerea imobilului în baza de date integrată și atribuirea numărului cadastral. Semnătura și parafa Data: Ștampila BCPI	
Confirm executarea măsurătorilor la teren, corectitudinea întocmirii documentației cadastrale și corespondența acestora cu realitatea din teren. Semnătura și ștampila Data: Decembrie 2019 Seria RO-B-J Nr 1888 S.C. THEOTOP S.R.L.			

