



## Consiliul General al Municipiului București

### HOTĂRÂRE

privind darea în folosință gratuită Patriarhiei Române – Arhiepiscopia Bucureștilor a terenului în suprafață de 630 mp, situat în str. Gârlei nr. 6, sector 1, în vederea construirii unui locaș de cult

Având în vedere referatul de aprobare al Primarului General al Municipiului București și raportul de specialitate al Direcției Patrimoniu nr. 8518/04.08.2020;

Văzând avizul Comisiei patrimoniu nr. 66/12.08.2020 și avizul Comisiei juridice și de disciplină nr. 333/12.08.2020 din cadrul Consiliului General al Municipiului București;

Luând în considerare solicitarea Patriarhiei Române – Mitropolia Munteniei și Dobrogei - Arhiepiscopia Bucureștilor nr. 6397/08.07.2020, înregistrată la Primar General sub nr. 3869/13.07.2020;

Ținând cont de:

- adresa nr. 1264/04.02.2020 a Direcției Juridic – Serviciul legislație;
- adresa nr. 4065/25.02.2020 a Direcției Juridic – Serviciul instanțe civile și contencios administrativ;
- adresa nr. 4066/27.02.2020 a Direcției Juridic – Serviciul evidență, analiză, soluționare și gestiune notificări Legea nr. 10/2001;
- adresa nr. N.10577/26.03.2020 a Primăriei Sectorului 1 al Municipiului București;
- adresa nr. 6265/25.06.2020 a Direcției Urbanism – Serviciul urbanism;

În conformitate cu prevederile:

- art. 41 din Hotărârea Guvernului nr. 53/2008 privind recunoașterea Statutului pentru organizarea și funcționarea Bisericii Ortodoxe Române, republicată, cu modificările și completările ulterioare;
- art. 8 alin. (1) din Legea nr. 489/2006 privind libertatea religioasă și regimul general al cultelor, republicată, cu modificările și completările ulterioare;

În temeiul prevederilor art. 108, lit. d), art. 129 alin. (2) lit. c), alin. (6) lit. a) și art. 139 alin. (3) lit. g) și art. 349 din Ordonanța de Urgență a Guvernului nr. 57/2019 privind Codul administrativ, cu modificările și completările ulterioare.

### CONSILIUL GENERAL AL MUNICIPIULUI BUCUREȘTI

### HOTĂRĂȘTE:

Art.1 Se aprobă darea în folosință gratuită Patriarhiei Române – Arhiepiscopia Bucureștilor a terenului în suprafață de 630 mp, situat în str. Gârlei nr. 6, sector 1, în vederea construirii unui locaș de cult.

B-dul Regina Elisabeta nr. 47, sector 5, București, România; tel: +4021 395 55 00;

[www.bucuresti-primaria.ro](http://www.bucuresti-primaria.ro)



Art.2 Terenul prevăzut la art. 1 se identifică conform planului de amplasament și delimitare a imobilului scara 1:500, anexă care face parte integrantă din prezenta hotărâre.

Art.3 Darea în folosință gratuită a terenului precizat la art. 1 se acordă Patriarhiei Române – Arhiepiscopia Bucureștilor pe o perioadă de 49 de ani.

Art.4 Predarea – primirea acestuia se face pe bază de proces – verbal încheiat între reprezentanții municipiului București și reprezentanții Patriarhiei Române – Arhiepiscopia Bucureștilor în termen de 30 de zile de la data intrării în vigoare a prezentei hotărâri.

Art.5 Cheltuielile pentru amenajările imobilului prevăzut la art. 1 vor fi suportate de către Patriarhia Română – Arhiepiscopia Bucureștilor .

Art.6 În situația în care, în termen de 24 de luni de la data intrării în vigoare a prezentei hotărâri, nu s-au început lucrările de investiții sau imobilul nu este folosit conform destinației prevăzute la art. 1 din prezenta hotărâre, hotărârea își încetează aplicabilitatea.

Art.7 Se împuternicește Patriarhia Română – Arhiepiscopia Bucureștilor să demareze procedura de publicitate imobiliară și de evaluare a terenului în numele municipiului București, în termen de 60 de zile de la data întocmirii procesului - verbal de predare – primire a imobilului în cauză.

Art.8 Se abrogă Hotărârea Consiliului General al Municipiului București nr. 43/13.02.2003 privind atribuirea unui teren situat în strada Gârlei nr. 6, sector 1 în folosință gratuită a Patriarhiei Române.

Art.9 Direcțiile din cadrul aparatului de specialitate al Primarului General al Municipiului București și Patriarhia Română – Arhiepiscopia Bucureștilor vor aduce la îndeplinire prevederile prezentei hotărâri.


Această hotărâre a fost adoptată în ședința ordinară a Consiliului General al Municipiului București din data de 13.08.2020.

PREȘEDINTE DE ȘEDINȚĂ,

Marius Adrian Pavel

SECRETAR GENERAL  
AL MUNICIPIULUI BUCUREȘTI,  
Georgiana Zamfir

București, 13.08.2020  
Nr. 331

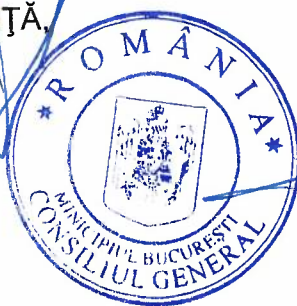


ANEXA HCOMP  
33/2020

ANEXA NR. 1.35 la regulamentul

PLAN DE AMPLASAMENT SI DELIMITARE A IMOBILULUI  
SCARA 1:500

Nr. Cadastral	Suprafata măsurată(mp)	Adresa imobilului:	
	630	Mun. Bucuresti, Strada Gârlei, nr. 6	
Cartea funciară numărul:		U.A.T.	Sector 1

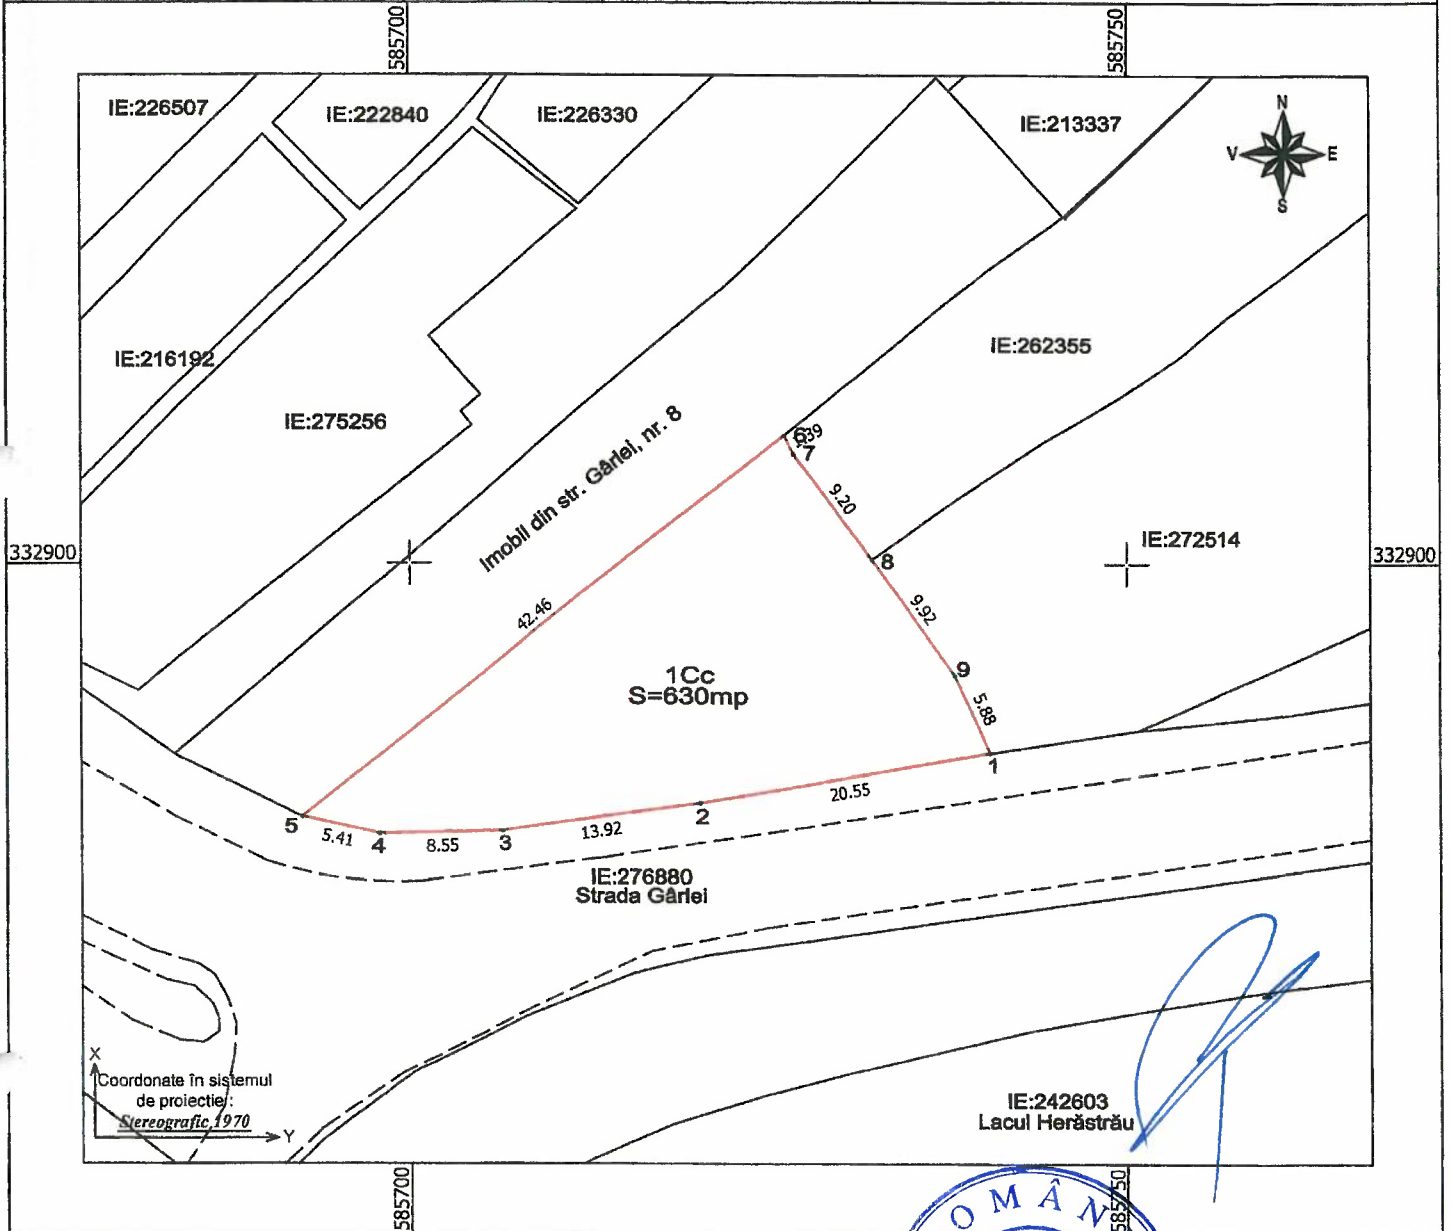


A. Data referitoare la teren

Nr. Parcelă	Categoria de folosinta	Suprafata(mp)
1	Cc	630
TOTAL	-	630

B. Date referitoare la constructii

Cod	Destinatia	Suprafata construita la sol(mp)
-	-	-
TOTAL	-	-

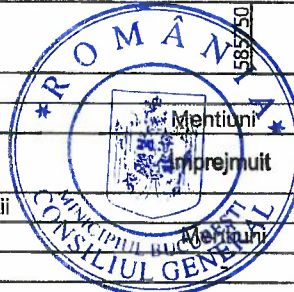

Executant:  
ing. Stroescu Dragos Ion  
Confirm executarea măsurătorilor teren,  
corectitudinea înocmitiv documentației cadastrale  
și corespondența acesteia cu realitatea din teren  
Semnatura și stampila  
Data 08-2020



Nr. Pct.	X [m]	Y [m]
1	332886.938	585740.513
2	332883.488	585720.258
3	332881.553	585706.476
4	332881.360	585697.924
5	332882.534	585692.645
6	332908.829	585725.984
7	332907.584	585726.608
8	332900.260	585732.173
9	332892.290	585738.082