


ANEXA LA HCGMB. Nr.
374/07.09.2020

Plan de amplasament si delimitare a imobilului
Scara 1:500
Anexa 1.35

Nr. Cadastral	Suprafata masurata a imobilului (mp)	Adresa imobilului
237829	3702	Str. Stefan Cel Mare Nr 19B Lot 1/1, Nr. 19C Lot1, Nr. 21 Lot1
Nr. Carte Funciară	Unitatea Administrativ Teritorială (UAT)	
	Sector 2 - Bucuresti	



Prezentul document urmează prevederile art.27 și art.29 alin. (1) din Ordinul Directorului General al ANCFI nr. 7028/2014.

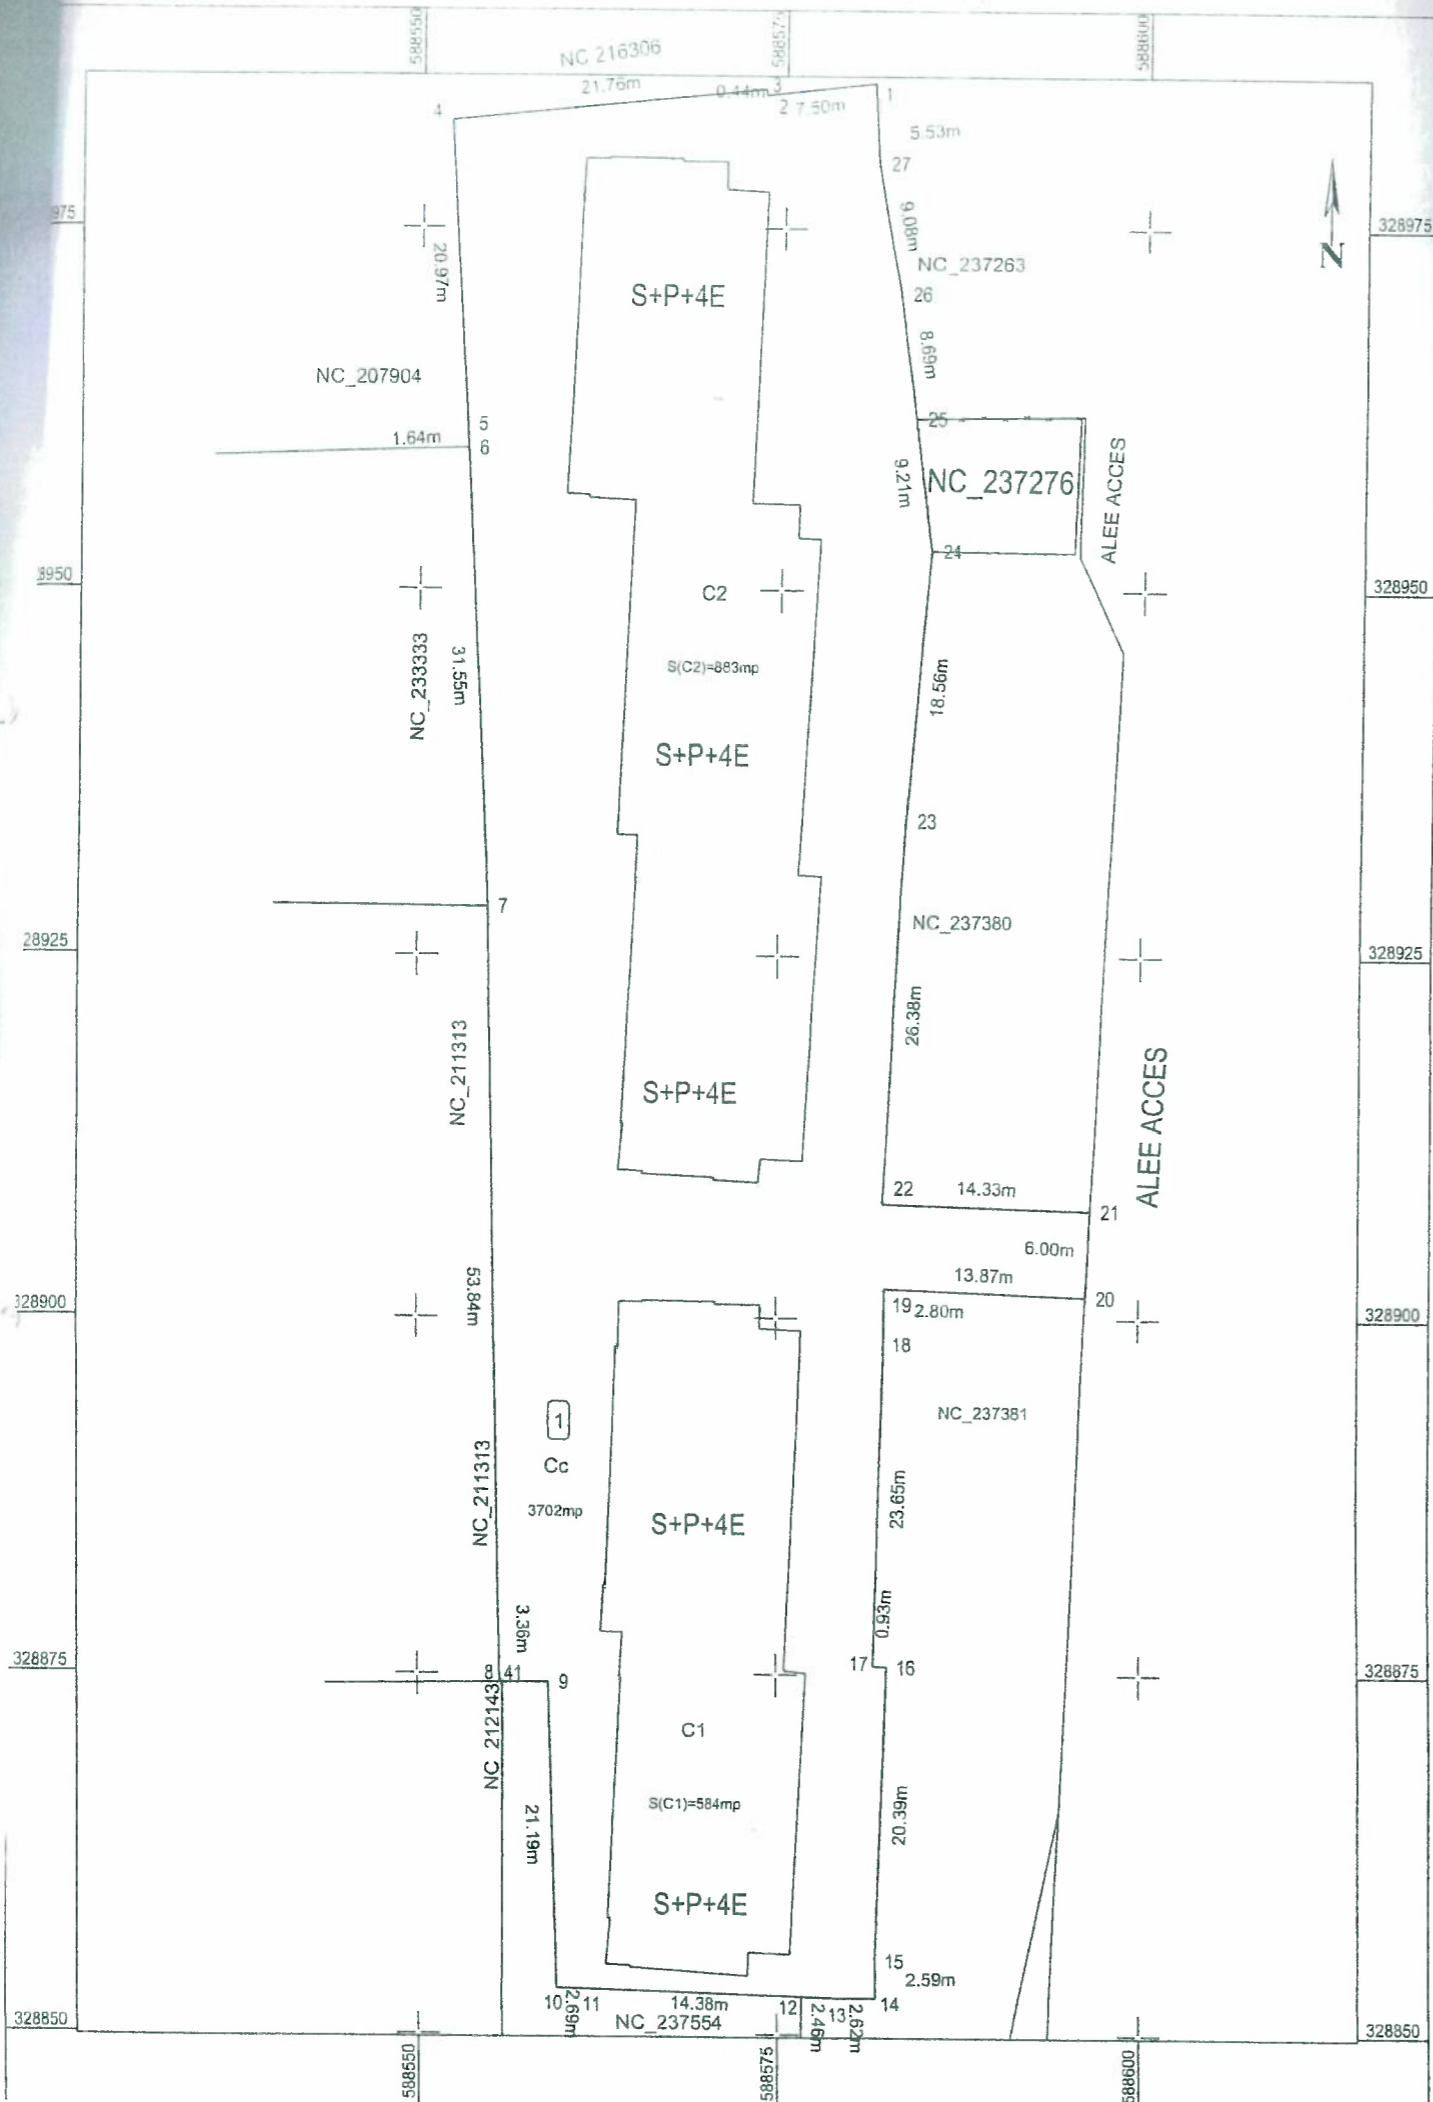

A. Date referitoare la teren			
Nr. parcelă	Categorie de folosință	Suprafața (mp)	Mențiuni
1	Cc	3702	Teren împrejmuit partial (gard beton doar in partea de Vest si in partea de Nord)
Total		3702	
B. Date referitoare la constructii			
Cod	Destinația	Suprafața construită la sol (mp)	Mențiuni
C1	CL	584	Sup. const. desf.:2920mp, S+P+4E, an edificare constructie 2009
C2	CL	883	Sup. const. desf.:4415mp, S+P+4E, an edificare constructie 2009
Total			
Suprafața totală măsurată a imobilului = 3702mp Suprafața din act = 3702 mp			
Executant: BARBU VICTOR NARCIS Confirm executarea măsurătorilor la teren, corectitudinea întocmirii documentației cadastrale și corespondența acestora cu realitatea din teren Semnătura și ștampila Data: Iunie 2018		Inspector Confirm introducerea imobilului în baza de date integrată și atribuirea numărului cadastral Semnătura și parafa Data..... Ștampila BCPI	

25-134-2019