



Consiliul General al Municipiului București

HOTĂRÂRE

privind schimbarea destinației spațiului în suprafață de 460 mp amplasat la parterul Pavilionului C ce reprezintă parte a imobilului situat în Bulevardul Mareșal Alexandru Averescu nr. 17, sector 1

Având în vedere referatul de aprobare al Primarului General al Municipiului București nr. 4547/22.06.2021 și raportul de specialitate al Direcției Patrimoniu nr. 8825/10.06.2021;

Văzând avizul Comisiei de învățământ și tineret nr. 27/2021, avizul Comisiei de patrimoniu nr. 49/28.06.2021 și avizul Comisiei juridice și de disciplină nr. 239/28.06.2021 din cadrul Consiliului General al Municipiului București;

Ținând cont de adresa emisă de Primăria Sectorului 1 nr. 25987/26.05.2021, înregistrată la Direcția Patrimoniu sub nr. 8825/27.05.2021;

Luând în considerare Hotărârea Consiliului Local al Sectorului 1 nr. 96/2021 prin care se solicită Consiliului General al Municipiului București transmiterea spațiului în suprafață de 460 mp, amplasat la parterul Pavilionului C, situat în B-dul Mareșal Alexandru Averescu nr. 17, sector 1, din administrarea Consiliului Local al Sectorului 1 prin Direcția Generală de Asistență Socială și Protecția Copilului Sector 1 în administrarea Consiliului Local al Sectorului 1 prin Direcția Generală Administrație Publică Locală;

În temeiul prevederilor art. 108 lit. a), art. 129 alin. (2) lit. c), alin. (6) lit. a), art. 139 alin. (3) și art. 298 lit. b) din Ordonanța de Urgență a Guvernului nr. 57/2019 privind Codul administrativ, cu modificările și completările ulterioare;

CONSILIUL GENERAL AL MUNICIPIULUI BUCUREȘTI

HOTĂRĂȘTE:

Art.1 Se aprobă schimbarea destinației spațiului în suprafață de 460 mp amplasat la parterul Pavilionului C ce reprezintă parte a imobilului situat în Bulevardul Mareșal Alexandru Averescu nr. 17, sector 1, din spațiu destinat activităților specific de asistență socială, în spațiu destinat desfășurării de activități școlare până la sfârșitul anului școlar 2022-2023.

Art.2 Spațiul menționat la art. 1 se identifică conform anexei, care face parte integrantă din prezenta hotărâre.

Art.3 Imobilul situat în Bulevardul Mareșal Alexandru Averescu nr. 17, sector 1 reprezintă bun ce aparține domeniului public al municipiului București și se află în administrarea Consiliului Local al Sectorului 1.



Art.4 Avizele necesare desfășurării activităților școlare în imobilul menționat la art. 1 se vor obține prin grija Consiliului Local al Sectorului 1.

Art.5 Direcțiile din cadrul aparatului de specialitate al Primarului General al Municipiului București și Consiliul Local al Sectorului 1 vor aduce la îndeplinire prevederile prezentei hotărâri.

Această hotărâre a fost adoptată în ședința ordinară a Consiliului General al Municipiului București din data de 29.06.2021.

PREȘEDINTE DE ȘEDINȚĂ,

Iuliana – Roxana Cantea

SECRETAR GENERAL
AL MUNICIPIULUI BUCUREȘTI,
Georgiana Zamfir



București, 29.06.2021
Nr. 195



100104604174

Incheiere Nr. 57501 / 26-05-2021

ANEXA

H.C.G.M.B. nr. 195/29.06.2021

**Oficiul de Cadastru și Publicitate Imobiliară BUCUREȘTI**
Biroul de Cadastru și Publicitate Imobiliară Sectorul 1

Dosarul nr. 57501 / 26-05-2021

INCHEIERE Nr. 57501**Registrator:** ARGENTINA MINEA**Asistent:** LIANA GAGIU

Asupra cererii introduse de CONSILIUL LOCAL SECTOR 1 domiciliat în Loc. București Sectorul 1, Bdul Banul Manta, Nr. 9, Jud. București privind Intabulare sau înscriere provizorie în cartea funciara, în baza:

- Act Normativ nr.HOTARAREA NR. 142/29-06-2010 emis de CONSILIUL LOCAL SECTOR 1;
- Act Normativ nr.HOTARAREA NR. 186/08-06-2008 emis de C.G.M.B.;
- Act Normativ nr.HOTARAREA NR. 123/29-06-2012 emis de CONSILIUL LOCAL SECTOR 1;

fiind îndeplinite condițiile prevăzute la art. 29 din Legea cadastrului și a publicității imobiliare nr. 7/1996, republicată, cu modificările și completările ulterioare, tariful achitat în suma de 0 lei, cu documentul de plată:

pentru serviciul având codul 231

Văzând referatul asistentului registrator în sensul că nu există impedimente la înscriere

DISPUNE

Admiterea cererii cu privire la:

- imobilul cu nr. cadastral 211208, înscris în cartea funciara 211208 UAT București Sectorul 1 având proprietarii: CONSILIUL LOCAL SECTOR 1 .DIRECTIA GENERALA DE ASISTENTA SOCIALA SECTOR 1(ADMINISTRARE) în cota de 1/1 de sub B.1, CONSILIUL LOCAL SECTOR 1 .DIRECTIA GENERALA DE ASISTENTA SOCIALA SECTOR 1(ADMINISTRARE) în cota de 1/1 de sub B.3;
- se intabulează dreptul de PROPRIETATE mod dobândire lege în cota de 1/1 asupra A.1, A1.1, A1.10, A1.23, A1.12, A1.24, A1.14, A1.15, A1.16, A1.17, A1.18, A1.19, A1.2, A1.20, A1.21, A1.3, A1.22, A1.5, A1.6, A1.7, A1.8, A1.9 în favoarea MUNICIPIUL BUCUREȘTI, sub B.6 din cartea funciara 211208 UAT București Sectorul 1;
- se intabulează dreptul de ADMINISTRARE asupra A.1, A1.1, A1.10, A1.23, A1.12, A1.24, A1.14, A1.15, A1.16, A1.17, A1.18, A1.19, A1.2, A1.20, A1.21, A1.3, A1.22, A1.5, A1.6, A1.7, A1.8, A1.9 în favoarea CONSILIUL LOCAL SECTOR 1, prin DIRECTIA GENERALA DE ASISTENTA SOCIALA SI PROTECTIA COPILULUI, sub B.7 din cartea funciara 211208 UAT București Sectorul 1;

Prezenta se va comunica părților:

MUNICIPIUL BUCUREȘTI

*) Cu drept de reexaminare în termen de 15 zile de la comunicare, care se depune la Biroul de Cadastru și Publicitate Imobiliară Sectorul 1, se înscrie în cartea funciara și se soluționează de către registratorul șef

Data soluționării,

28-05-2021

Registrador

ARGENTINA MINEA

Asistent Registrador,

LIANA GAGIU



*) Cu excepția situațiilor prevăzute la Art. 62 alin. (4) din Regulamentul de avizare, recepție și înscriere în evidențele de cadastru și carte funciara, aprobat prin OGC Nr. 700/2014.

**EXTRAS DE CARTE FUNCİARĂ
PENTRU INFORMARE**

Carte Funciară Nr. 211208 Bucuresti Sectorul 1

Nr. cerere	57501
Ziua	26
Luna	05
Anul	2021

Cod verificare

100104604174



A. Partea I. Descrierea imobilului

TEREN Intravilan

Nr. CF vechi:49630

Nr. cadastral vechi:16311

Adresa: Loc. Bucuresti Sectorul 1, Str Maresal Alexandru Averescu, Nr. 17, Jud. Bucuresti

Nr. Crt	Nr. cadastral Nr. topografic	Suprafața* (mp)	Observații / Referințe
A1	211208	23.941	

Construcții

Crt	Nr cadastral Nr.	Adresa	Observații / Referințe
A1.1	211208-C1	Loc. Bucuresti Sectorul 1, Str Maresal Alexandru Averescu, Nr. 17, Jud. Bucuresti	Nr. niveluri:1; S. construita la sol:161 mp; Capela, P, Sdesf=161 mp
A1.2	211208-C2	Loc. Bucuresti Sectorul 1, Str Maresal Alexandru Averescu, Nr. 17, Jud. Bucuresti	Nr. niveluri:4; S. construita la sol:278 mp; Corp administrativ-Pavilion A, S+P+1E+M; Sdesf=1116mp
A1.3	211208-C3	Loc. Bucuresti Sectorul 1, Cartier Sector, Str Maresal Alexandru Averescu, Nr. 17, Jud. Bucuresti	Nr. niveluri:2; S. construita la sol:460 mp; Corp administrativ-Pavilion C, S+P si P+M; Sdesf=882mp
A1.5	211208-C5	Loc. Bucuresti Sectorul 1, Str Maresal Alexandru Averescu, Nr. 17, Jud. Bucuresti	Nr. niveluri:4; S. construita la sol:521 mp; Corp administrativ-Pavilion E, S+P+2E+M si S+P+1E+M; Sdesf=1599
A1.6	211208-C6	Loc. Bucuresti Sectorul 1, Str Maresal Alexandru Averescu, Nr. 17, Jud. Bucuresti	Nr. niveluri:4; S. construita la sol:429 mp; Corp administrativ-Pavilion H, S+P+1E+M; Sdesf=1544 mp
A1.7	211208-C7	Loc. Bucuresti Sectorul 1, Str Maresal Alexandru Averescu, Nr. 17, Jud. Bucuresti	Nr. niveluri:2; S. construita la sol:252 mp; Corp administrativ-Pavilion G, P si P+1E, Sdesf=451 mp
A1.8	211208-C8	Loc. Bucuresti Sectorul 1, Str Maresal Alexandru Averescu, Nr. 17, Jud. Bucuresti	Nr. niveluri:1; S. construita la sol:97 mp; Anexa, P, Sdesf=97mp
A1.9	211208-C9	Loc. Bucuresti Sectorul 1, Str Maresal Alexandru Averescu, Nr. 17, Jud. Bucuresti	Nr. niveluri:1; S. construita la sol:121 mp; Depozit, P, Sdesf=174 mp
A1.10	211208-C10	Loc. Bucuresti Sectorul 1, Str Maresal Alexandru Averescu, Nr. 17, Jud. Bucuresti	Nr. niveluri:6; S. construita la sol:933 mp; Corp administrativ-Pavilion F, D+P+3E+Pod, Sdesf=5680 mp
A1.12	211208-C12	Loc. Bucuresti Sectorul 1, Str Maresal Alexandru Averescu, Nr. 17, Jud. Bucuresti	Nr. niveluri:4; S. construita la sol:510 mp; Corp administrativ-Pavilion D, S+P+1E+M, Sdesf=1715 mp
A1.14	211208-C14	Loc. Bucuresti Sectorul 1, Str Maresal Alexandru Averescu, Nr. 17, Jud. Bucuresti	Nr. niveluri:2; S. construita la sol:475 mp; Corp administrativ-Pavilion B, S+P si P+M, Sdesf=956 mp
A1.15	211208-C15	Loc. Bucuresti Sectorul 1, Str Maresal Alexandru Averescu, Nr. 17, Jud. Bucuresti	Nr. niveluri:3; S. construita la sol:286 mp; Corp administrativ-Pavilion J, S+P+1M, Sdesf=649 mp
A1.16	211208-C16	Loc. Bucuresti Sectorul 1, Str Maresal Alexandru Averescu, Nr. 17, Jud. Bucuresti	Nr. niveluri:1; S. construita la sol:62 mp; Corp administrativ-Pavilion K, P, Sdesf=62 mp
A1.17	211208-C17	Loc. Bucuresti Sectorul 1, Str Maresal Alexandru Averescu, Nr. 17, Jud. Bucuresti	Nr. niveluri:1; S. construita la sol:65 mp; Corp administrativ-Pavilion L, P, Sdesf=65 mp
A1.18	211208-C18	Loc. Bucuresti Sectorul 1, Cartier Sector, Str Maresal Alexandru Averescu, Nr. 17, Jud. Bucuresti	Nr. niveluri:3; S. construita la sol:312 mp; Corp administrativ-Pavilion I, S+P+1E, Sdesf=652mp
A1.19	211208-C19	Loc. Bucuresti Sectorul 1, Str Maresal Alexandru Averescu, Nr. 17, Jud. Bucuresti	Nr. niveluri:1; S. construita la sol:10 mp; Capina poarta, P, Sdesf=10mp
A1.20	211208-C20	Loc. Bucuresti Sectorul 1, Str Maresal Alexandru Averescu, Nr. 17, Jud. Bucuresti	Nr. niveluri:1; S. construita la sol:20 mp; Anexa, P, Sdesf=20 mp
A1.21	211208-C21	Loc. Bucuresti Sectorul 1, Str Maresal Alexandru Averescu, Nr. 17, Jud. Bucuresti	Nr. niveluri:1; S. construita la sol:20 mp; Capina poarta, P, Sdesf=20 mp

Crt	Nr cadastral Nr.	Adresa	Observații / Referințe
A1.22	211208-C22	Loc. Bucuresti Sectorul 1, Str Maresal Alexandru Averescu, Nr. 17, Jud. Bucuresti	Nr. niveluri:3; S. construita la sol:422 mp; Amfiteatru si galerii, S+P+1E, Sdesf=843 mp
A1.23	211208-C23	Loc. Bucuresti Sectorul 1, Str Maresal Alexandru Averescu, Nr. 17, Jud. Bucuresti	Nr. niveluri:2; S. construita la sol:112 mp; Punct termic, P+Pod, Sdesf=222 mp
A1.24	211208-C24	Loc. Bucuresti Sectorul 1, Str Maresal Alexandru Averescu, Nr. 17, Jud. Bucuresti	Nr. niveluri:1; S. construita la sol:33 mp; Bazin, P, Sdesf=33 mp

B. Partea II. Proprietari și acte

Carte Funciară Nr. 211208 Comuna/Oraș/Municipiu: Bucuresti Sectorul 1

Înscrieri privitoare la dreptul de proprietate și alte drepturi reale		Referințe
6166 / 03/02/2014		
Act Administrativ nr. Autorizație de construire nr. 792/46/A, din 13/08/2008 emis de Primaria Sectorului 1, Mun. Bucuresti (act administrativ nr. Proces verbal de receptie nr.24130/08-06-2010 emis de DGASPC Sector 1, Bucuresti; act administrativ nr. Extras CF nr. 3066/20-01-2014 emis de OCPI BUCURESTI; act administrativ nr. Adeverinta nr. 2561/30-01-2014 emis de DGASPC Sector 1, Bucuresti; Adresa nr. 6352 din 13.03.2014, emisa de Consiliul Local Sector 1; Autorizație de construire nr. 792/46/A, din 13.08.2008, emisa de Primaria Sectorul 1; Proces verbal de receptie la terminarea lucrarilor nr. 24130, din 08.06.2010, emis de D.G.A.S.P.C. - sector 1-Bucuresti);		
B2	se noteaza actualizare informatiilor tehnice asupra imobilului, conform documentatiei cadastrale avizate sub nr. 6166/03.02.2014, la OCPI BUCURESTI	A1, A1.1, A1.2, A1.3, A1.5, A1.6, A1.7, A1.8, A1.9, A1.10, A1.12, A1.14, A1.15, A1.16, A1.17, A1.18, A1.19, A1.20, A1.21, A1.22, A1.23, A1.24
25087 / 16/04/2014		
Act Administrativ nr. 6166, din 03/02/2014 emis de OCPIB-BCPI SECTOR 1;		
B4	Potrivit art. 913 Cod civil, se noteaza indreptarea erorii materiale strecurate in documentatia cu numarul 6166 / 03-02-2014 in sensul corectarii informatiilor mentionate in prima parte a Extrasului de carte funciara pentru informare la nr. crt. A1, informatiile fiind preluate din vechea documentatie care nu mai este de actualitate	A1
95798 / 29/09/2016		
Act Administrativ nr. 44678, din 08/08/2016 emis de DGASPC Sector 1 (act administrativ nr. 93846/26-09-2016 emis de OCPI Bucuresti S1;);		
B5	se noteaza actualizarea documentatiei cadastrale avand ca obiect evidentierea pe plan a constructiei C25 - fara acte de proprietate	A1, A1.1, A1.2, A1.3, A1.5, A1.6, A1.7, A1.8, A1.9, A1.10, A1.12, A1.14, A1.15, A1.16, A1.17, A1.18, A1.19, A1.20, A1.21, A1.22, A1.23, A1.24
57501 / 26/05/2021		
Act Normativ nr. HOTARAREA NR. 186, din 08/06/2008 emis de C.G.M.B.; Act Normativ nr. HOTARAREA NR. 123, din 29/06/2012 emis de CONSILIUL LOCAL SECTOR 1; Act Normativ nr. HOTARAREA NR. 142, din 29/06/2010 emis de CONSILIUL LOCAL SECTOR 1;		
B6	Intabulare, drept de PROPRIETATE, dobandit prin Lege, cota actuala 1/1	A1, A1.1, A1.2, A1.3, A1.5, A1.6, A1.7, A1.8, A1.9, A1.10, A1.12, A1.14, A1.15, A1.16, A1.17, A1.18, A1.19, A1.20, A1.21, A1.22, A1.23, A1.24
	1) MUNICIPIUL BUCURESTI	
B7	Intabulare, drept de ADMINISTRARE	A1, A1.1, A1.2, A1.3, A1.5, A1.6, A1.7, A1.8, A1.9, A1.10, A1.12, A1.14, A1.15, A1.16, A1.17, A1.18, A1.19, A1.20, A1.21, A1.22, A1.23, A1.24
	1) CONSILIUL LOCAL SECTOR 1 , CIF:4505359, prin DIRECTIA GENERALA DE ASISTENTA SOCIALA SI PROTECTIA COPILULUI	

C. Partea III. SARCINI .

Înscrieri privind dezmembrămintele dreptului de proprietate, drepturi reale de garanție și sarcini	Referințe
NU SUNT	




Teren

Nr cadastral	Suprafața (mp)*	Observații / Referințe
211208	23.941	

* Suprafața este determinată în planul de proiecție Stereo 70.

DETALII LINIARE IMOBIL

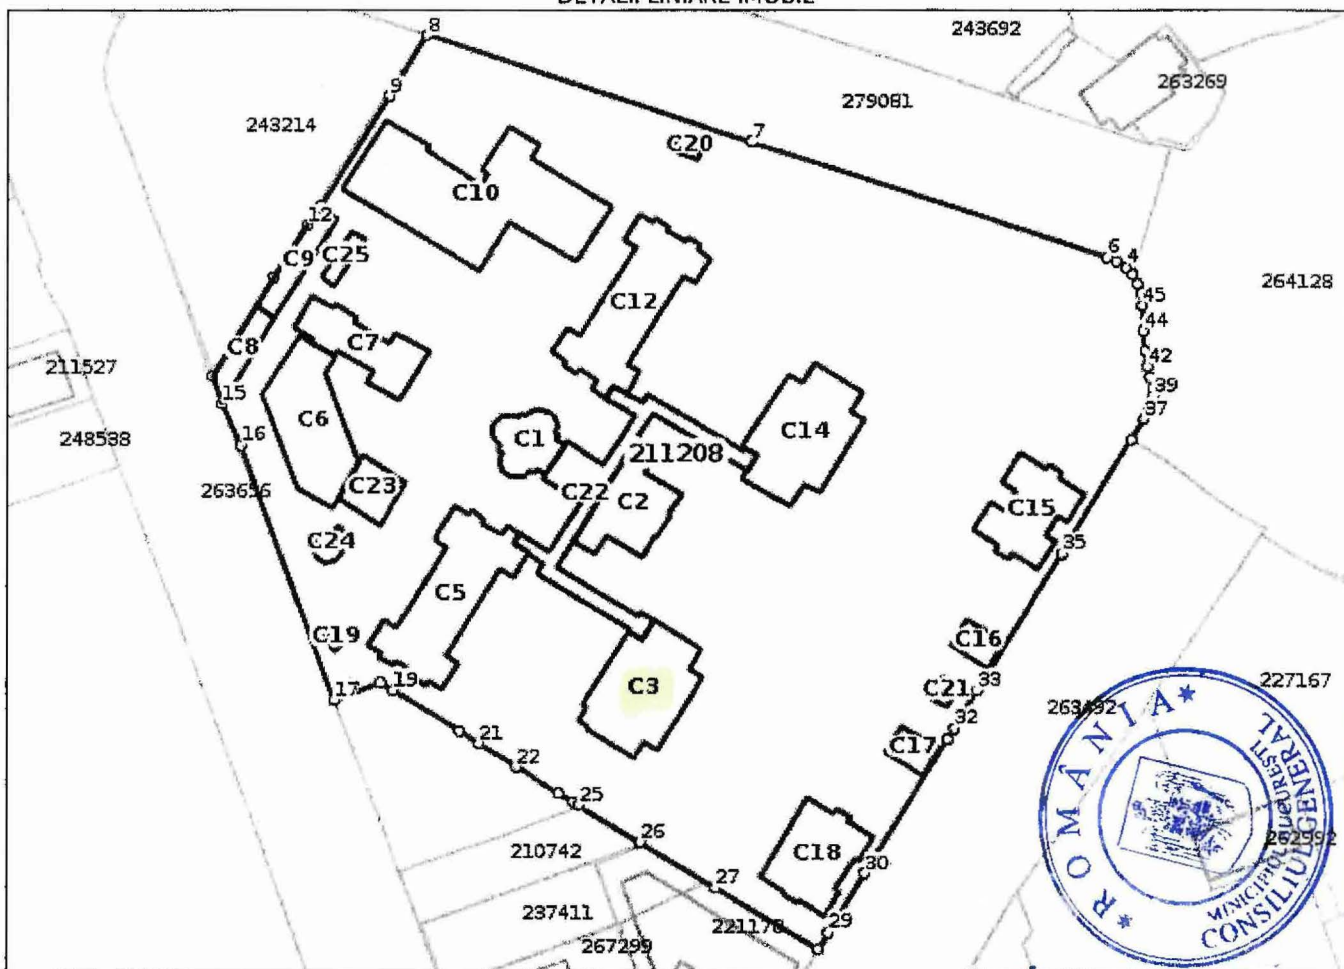

Date referitoare la teren

Nr Crt	Categorie folosință	Intravilan	Suprafața (mp)	Tarla	Parcelă	Nr. topo	Observații / Referințe
1	curți construcții	DA	23.941	-	-	-	Teren intravilan împrejmuit cu gard de beton si gard de beton si plasa

Date referitoare la construcții

Crt	Număr	Destinație construcție	Supraf. (mp)	Situație juridică	Observații / Referințe
A1.1	211208-C1	construcții administrative si social culturale	161	Cu acte	S. construita la sol:161 mp; Capela, P, Sdesf=161 mp
A1.2	211208-C2	construcții administrative si social culturale	278	Cu acte	S. construita la sol:278 mp; Corp administrativ-Pavilion A, S+P+1E+M; Sdesf=1116mp
A1.3	211208-C3	construcții administrative si social culturale	460	Cu acte	S. construita la sol:460 mp; Corp administrativ-Pavilion C, S+P si P+M; Sdesf=882mp
A1.5	211208-C5	construcții administrative si social culturale	521	Cu acte	S. construita la sol:521 mp; Corp administrativ-Pavilion E, S+P+2E+M si S+P+1E+M; Sdesf=1599
A1.6	211208-C6	construcții administrative si social culturale	429	Cu acte	S. construita la sol:429 mp; Corp administrativ-Pavilion H, S+P+1E+M; Sdesf=1544 mp
A1.7	211208-C7	construcții administrative si social culturale	252	Cu acte	S. construita la sol:252 mp; Corp administrativ-Pavilion G, P si P+1E, Sdesf=451 mp

Crt	Număr	Destinație construcție	Supraf. (mp)	Situație juridică	Observații / Referințe
A1.8	211208-C8	construcții anexa	97	Cu acte	S. construita la sol:97 mp; Anexa, P, Sdesf=97mp
A1.9	211208-C9	construcții anexa	121	Cu acte	S. construita la sol:121 mp; Depozit, P, Sdesf=174 mp
A1.10	211208-C10	construcții administrative și social culturale	933	Cu acte	S. construita la sol:933 mp; Corp administrativ-Pavilion F, D+P+3E+Pod, Sdesf=5680 mp
A1.12	211208-C12	construcții administrative și social culturale	510	Cu acte	S. construita la sol:510 mp; Corp administrativ-Pavilion D, S+P+1E+M, Sdesf=1715 mp
A1.14	211208-C14	construcții administrative și social culturale	475	Cu acte	S. construita la sol:475 mp; Corp administrativ-Pavilion B, S+P și P+M, Sdesf=956 mp
A1.15	211208-C15	construcții administrative și social culturale	286	Cu acte	S. construita la sol:286 mp; Corp administrativ-Pavilion J, S+P+1M, Sdesf=649 mp
A1.16	211208-C16	construcții administrative și social culturale	62	Cu acte	S. construita la sol:62 mp; Corp administrativ-Pavilion K, P, Sdesf=62 mp
A1.17	211208-C17	construcții administrative și social culturale	65	Cu acte	S. construita la sol:65 mp; Corp administrativ-Pavilion L, P, Sdesf=65 mp
A1.18	211208-C18	construcții administrative și social culturale	312	Cu acte	S. construita la sol:312 mp; Corp administrativ-Pavilion I, S+P+1E, Sdesf=652mp
A1.19	211208-C19	construcții anexa	10	Cu acte	S. construita la sol:10 mp; Cabina poarta, P, Sdesf=10mp
A1.20	211208-C20	construcții anexa	20	Cu acte	S. construita la sol:20 mp; Anexa, P, Sdesf=20 mp
A1.21	211208-C21	construcții anexa	20	Cu acte	S. construita la sol:20 mp; Cabina poarta, P, Sdesf=20 mp
A1.22	211208-C22	construcții administrative și social culturale	422	Cu acte	S. construita la sol:422 mp; Amfiteatru și galerii, S+P+1E, Sdesf=843 mp
A1.23	211208-C23	construcții anexa	112	Cu acte	S. construita la sol:112 mp; Punct termic, P+Pod, Sdesf=222 mp
A1.24	211208-C24	construcții anexa	33	Cu acte	S. construita la sol:33 mp; Bazin, P, Sdesf=33 mp
A1.25	211208-C25	construcții anexa	40	Fara acte	S. construita la sol:40 mp; Rezervor combustibil betonat, S, Sdesf=40mp

Lungime Segmente**1) Valorile lungimilor segmentelor sunt obținute din proiecție în plan.**

Punct început	Punct sfârșit	Lungime segment	Punct început	Punct sfârșit	Lungime segment	Punct început	Punct sfârșit	Lungime segment
1	2	2.288	2	3	2.391	3	4	2.186
4	5	2.306	5	6	2.355	6	7	79.876
7	8	72.923	8	9	15.27	9	10	27.525
10	11	0.915	11	12	4.378	12	13	13.159
13	14	25.22	14	15	6.316	15	16	9.835
16	17	58.167	17	18	10.464	18	19	3.088
19	20	16.404	20	21	5.018	21	22	9.417
22	23	10.788	23	24	3.576	24	25	1.233
25	26	15.274	26	27	18.963	27	28	25.152
28	29	4.145	29	30	14.68	30	31	33.522
31	32	2.776	32	33	9.461	33	34	5.098
34	35	29.404	35	36	28.865	36	37	5.102
37	38	2.409	38	39	3.071	39	40	1.689
40	41	2.363	41	42	2.372	42	43	3.374
43	44	4.319	44	45	5.434	43	44	2.517
						45		

** Lungimile segmentelor sunt determinate în planul de proiecție Stereo 70 și sunt rotunjite la 1 milimetru.

*** Distanța dintre puncte este formată din segmente cumulate ce sunt mai mici decât valoarea 1 milimetru.



Certific că prezentul extras corespunde cu pozițiile în vigoare din cartea funciară originală, păstrată de acest birou.

Prezentul extras de carte funciară este valabil la autentificarea de către notarul public a actelor juridice prin care se sting drepturile reale precum și pentru dezbateră succesiunilor, iar informațiile prezentate sunt susceptibile de orice modificare, în condițiile legii.

S-a achitat tariful de 0 RON, -, pentru serviciul de publicitate imobiliară cu codul nr. 231.

Data soluționării,

28-05-2021

Data eliberării,

__/__/__

Asistent Registrator


LIANA GAGIU

(parafa și semnătura)

Referent,

(parafa și semnătura)



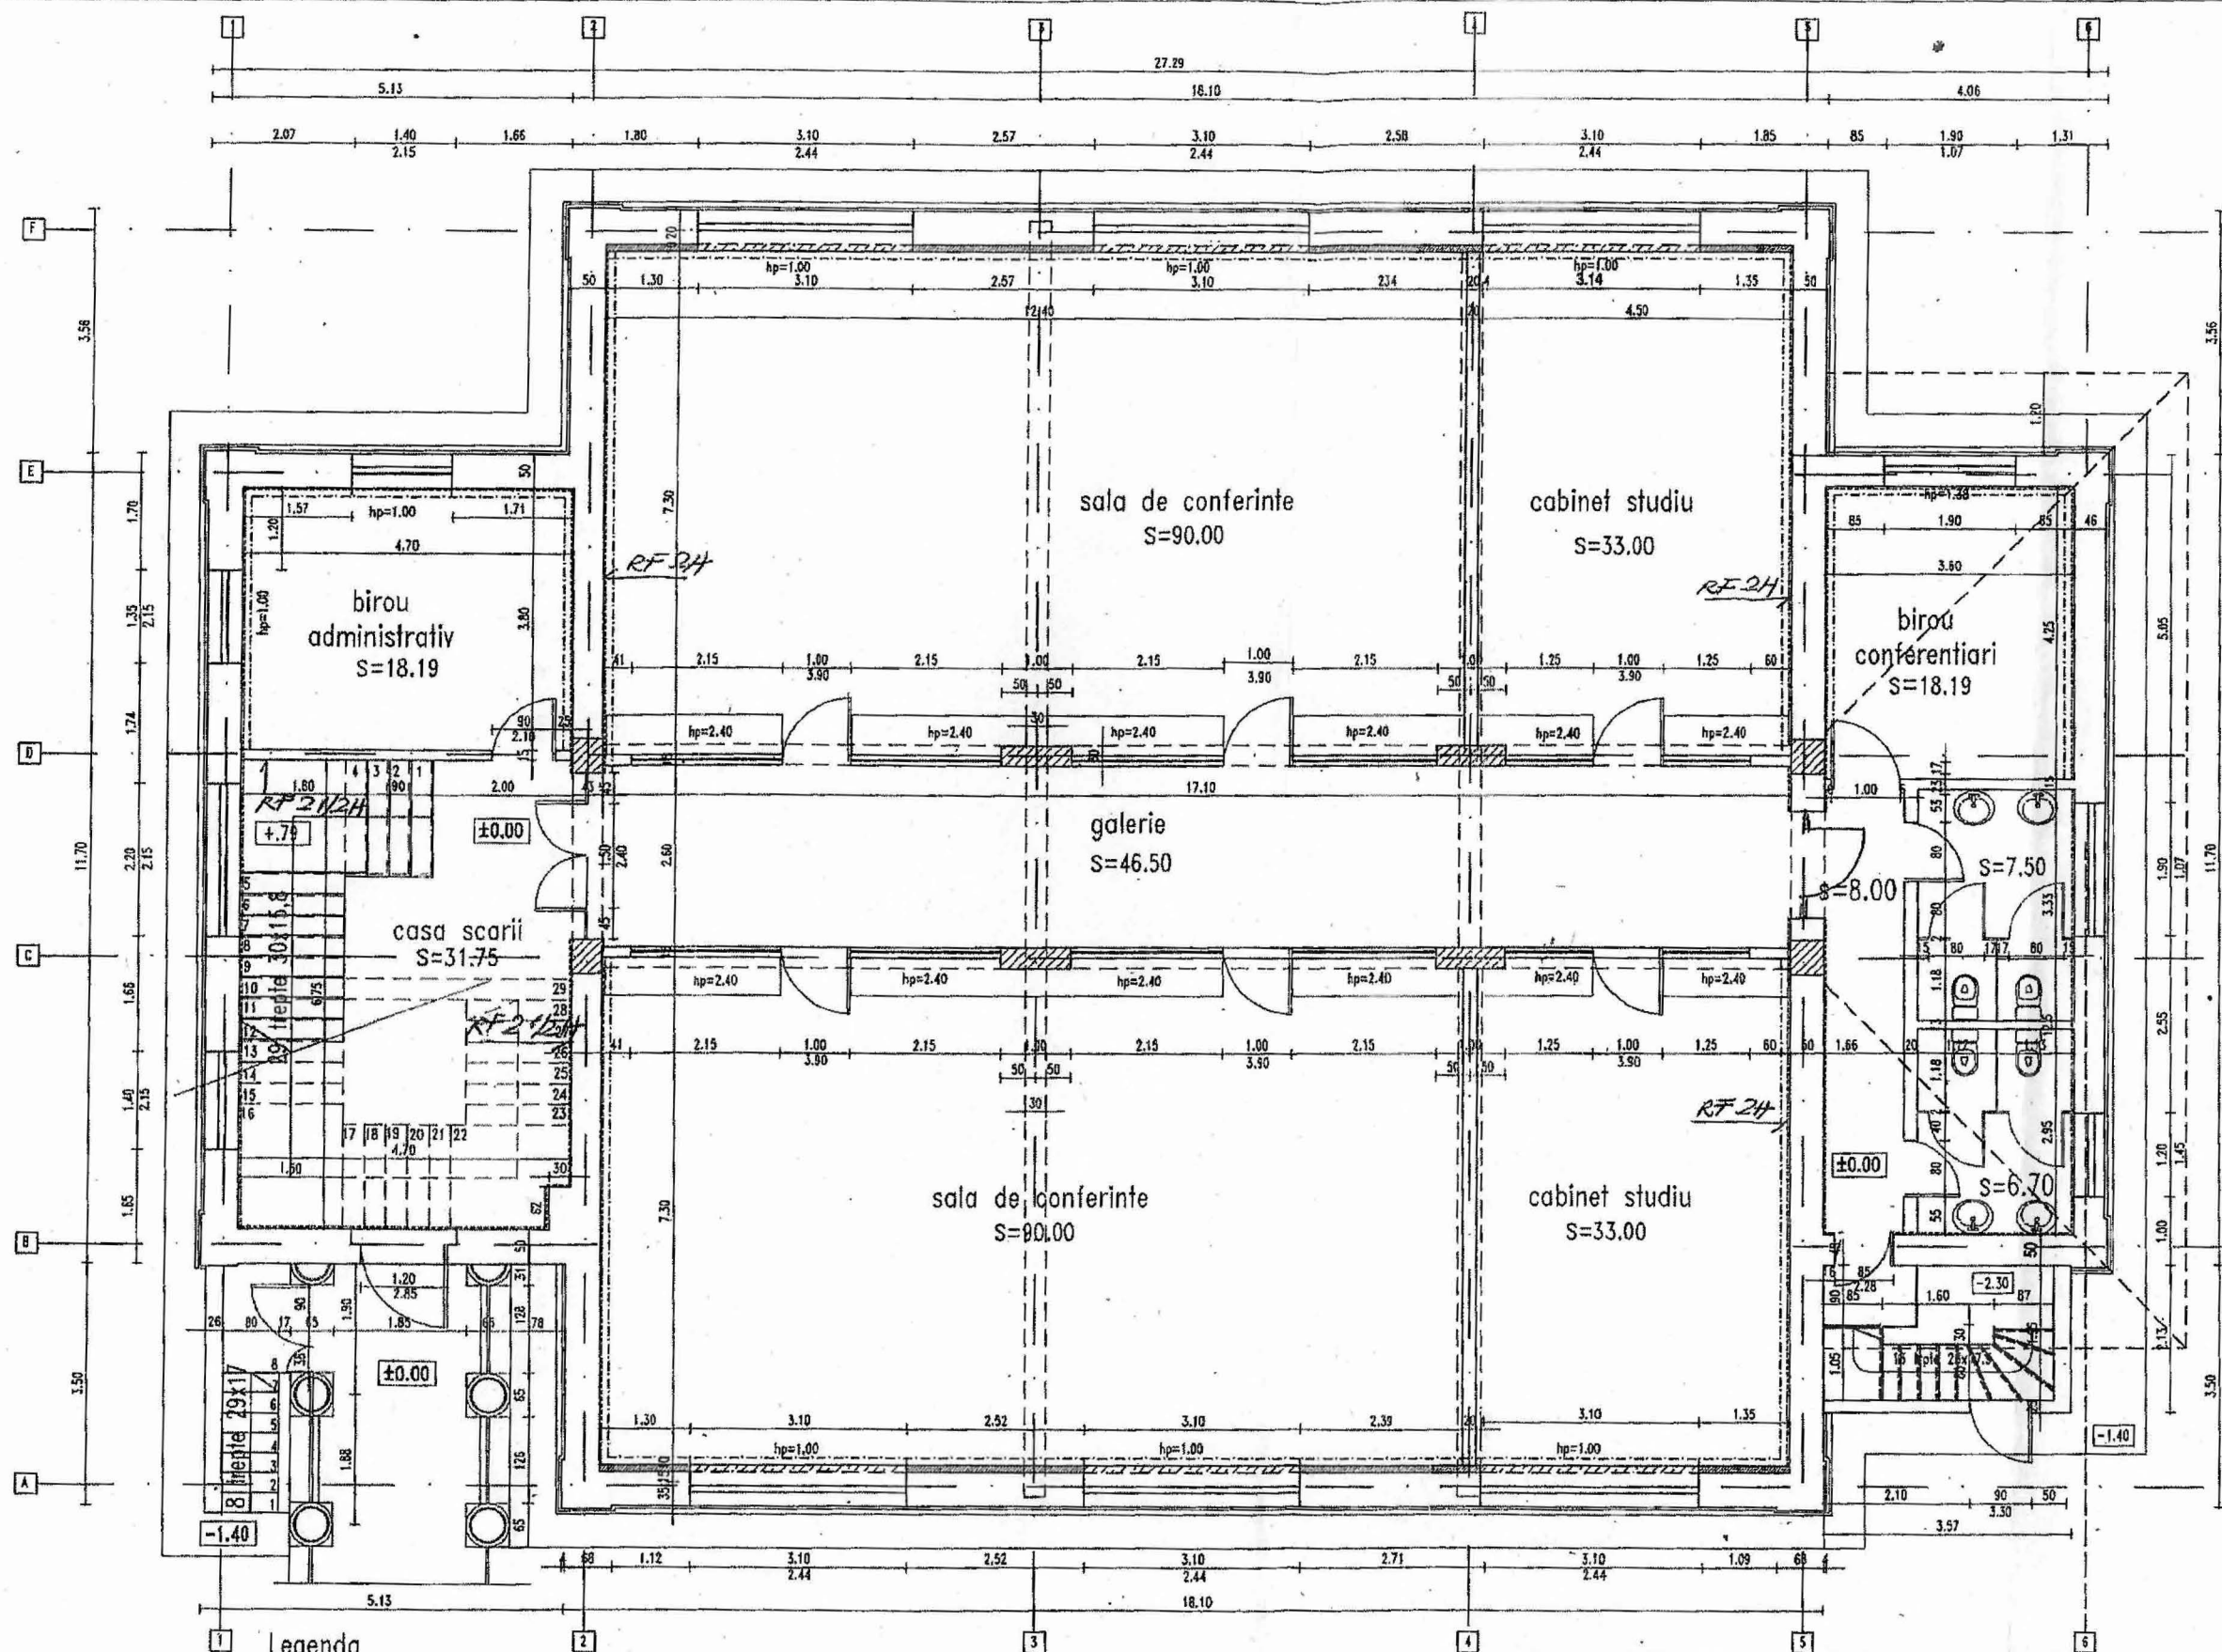

Legenda

- Tencuiala armata
- Captusire pereti rigips + vata minerala 10cm
- Stolpi beton armat care inglobeaza structura metalica existenta
- Camasiuire pereti exteriori in camp
- Camasiuire pereti exteriori paraleli



plan parter sc.1:100

SPATIUL A X 2 A X 5
A X 4 A X 7
FOLDSINTA UNICA
(SPATIU DESCHIS)



Verificator	Nume	Serinta	Referat expertiza nr.	Pr.Nr.
SEF.PROIECT	[Redacted]	[Redacted]	BENEFICIAR Directia Generala de Asistenta sociala si Protectia copilului sect 1 Bucuresti	
REDACTAT P.C.	[Redacted]	[Redacted]	TITLU PROIECT P3 INSTITUT PENTRU DEZVOLTAREA COPILULUI	FAZA PAC
INTOCMIT	[Redacted]	[Redacted]	TITLU PLANSEI Plan Parter	Planşa NR. A2
			SCARA 1:100	
			DATA Iulie 2006	

