



Consiliul General al Municipiului București

H O T Ă R Ă R E

privind aprobarea documentației de dezmembrare a arterei de circulație Bulevardul Timișoara, sector 6, ce aparține domeniului public al Municipiului București, aflată în administrarea Administrației Străzilor în scopul transmiterii către Consiliul Local Sector 6, a unei secțiuni din artera B-dul Timișoara, în vederea reabilitării structurale

Având în vedere referatul de aprobare al Primarului General al Municipiului București nr. 8760/25.11.2021 și raportul de specialitate al Direcției Patrimoniu nr. 18524/25.11.2021;

Văzând avizul Comisiei de transport și mobilitate urbană nr. 51/2021 și avizul Comisiei juridice și de disciplină nr. 486/26.11.2021 din cadrul Consiliului General al Municipiului București;

Luând în considerare:

- Hotărârea Consiliului Local Sector 6 nr. 67/15.04.2021 privind solicitarea către Consiliul General al Municipiului București de a transmite în administrarea Consiliului Local al Sectorului 6 al Municipiului București o secțiune din artera de circulație B - dul Timișoara, delimitată conform planului anexă;

- adresa Administrației Străzilor București nr. 45461/45622/25.11.2021 înregistrată la Direcția Patrimoniu cu nr. 18987/25.11.2021;

- documentația cadastrală întocmită în vederea dezmembrării arterei de circulație Bd. Timișoara, sector 6, proprietate publică a municipiului București aflată în administrarea Administrației Străzilor, în două loturi, lotul nr. 1 în suprafață de 38.211 mp și lotul nr. 2 în suprafață de 176.915 mp, conform actelor și măsurătorilor;

În conformitate cu prevederile:

- art. 25 din Legea cadastrului și a publicității imobiliare nr. 7/1996, republicată, cu modificările și completările ulterioare;

- art. 23 lit. e), art. 132 alin. (1), art. 135 alin. (1) lit. a) și alin. (3) din Ordinul Agenției Naționale de Cadastru și Publicitate Imobiliară nr. 700/2014 privind aprobarea Regulamentului de avizare, recepție și înscriere în evidențele de cadastru și carte funciară, cu modificările și completările ulterioare;

- art. 879 din Legea nr. 287/2009 privind Codul Civil, republicată, cu modificările și completările ulterioare;



În temeiul prevederilor art. 129 alin. (2) lit. c), alin. (6) lit. a), art. 139 alin. (3) lit. g) și art. 166 alin. (2) lit. g), alin. (3) din Ordonanța de Urgență a Guvernului nr. 57/2019 privind Codul administrativ, cu modificările și completările ulterioare.

CONSILIUL GENERAL AL MUNICIPIULUI BUCUREȘTI
HOTĂRĂȘTE:

Art.1 Se aprobă dezmembrarea arterei de circulație Bulevardul Timișoara, sector 6, ce aparține domeniului public al Municipiului București, aflată în administrarea Administrației Străzilor București, în două loturi, respectiv:

- Lotul nr. 1 în suprafață de 38.211 mp, se transmite din administrarea Administrației Străzilor București în administrarea Consiliului Local Sector 6, identificat în conformitate cu propunerea de dezmembrare, pe planul cadastral sc. 1:1000, conform anexei care face parte integrantă din prezenta hotărâre;

- Lotul nr. 2 în suprafață de 176.915 mp, rămâne în administrarea Administrației Străzilor București, identificat pe planul cadastral sc. 1:1000, conform anexei care face parte integrantă din prezenta hotărâre.

Art.2 Lotul nr. 1 și lotul nr. 2 menționate la art. 1 rămân în proprietatea publică a municipiului București.

Art.3 Direcțiile din cadrul aparatului de specialitate al Primarului General al Municipiului București și Consiliul Local al Sectorului 6, vor aduce la îndeplinire prevederile prezentei hotărâri.

Această hotărâre a fost adoptată în ședința ordinară a Consiliului General al Municipiului București din data de 26.11.2021.

PREȘEDINTE DE ȘEDINȚĂ,

Sorin Purcărea



SECRETAR GENERAL
AL MUNICIPIULUI BUCUREȘTI,
Georgiana Zamfir

București, 26.11.2021
Nr. 407



Plan de amplasament si delimitare a imobilului cu propunerea de dezlipire

Scara 1:1000

Nr. cadastral	Suprafata masurata a imobilului (mp)	Adresa imobilului: Municipiul Bucuresti, Sector 6
227876	215126	Bulevardul Timisoara
LOT 1 + LOT 2		
Nr. Carte Funciara	Unitatea Administrativ Teritoriala (UAT)	
227876	Sector 6, Bucuresti	



Planșa 8
Disponerea planșelor

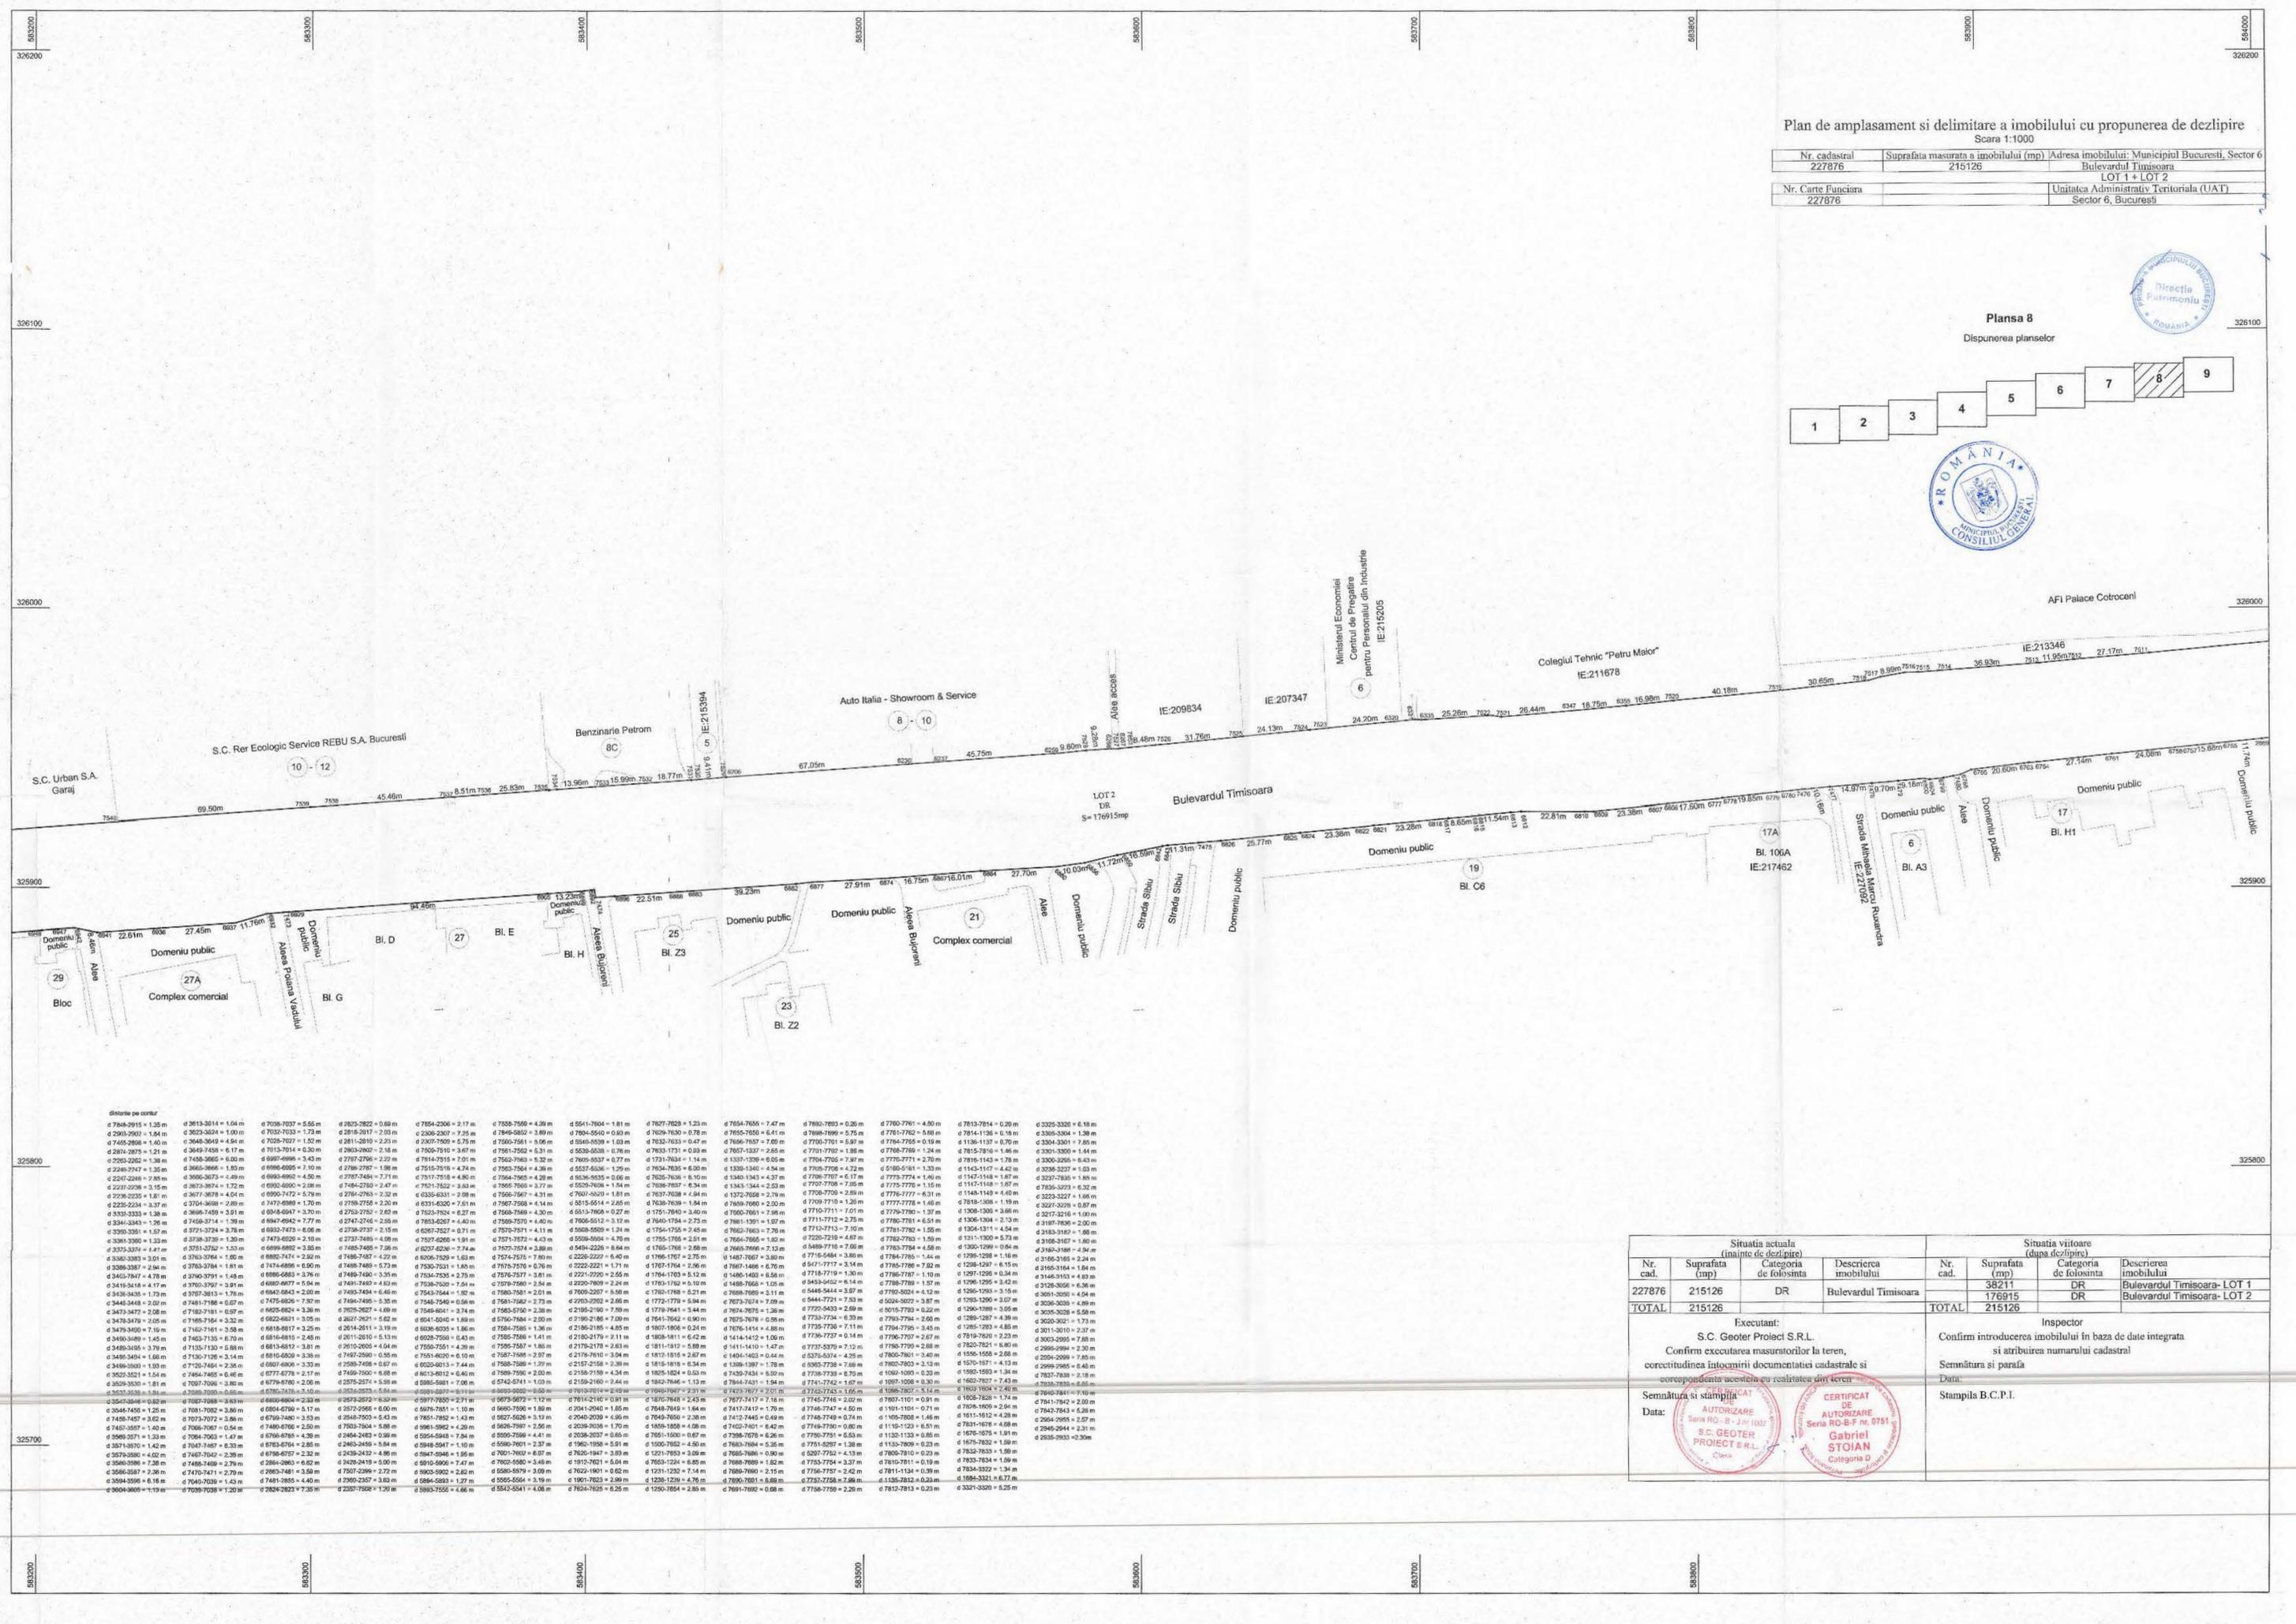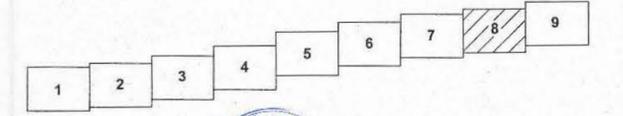

Situatia actuala (dupa dezlipire)			Situatia viitoare (dupa dezlipire)		
Nr. cad.	Suprafata (mp)	Categoria de folosinta	Nr. cad.	Suprafata (mp)	Categoria de folosinta
227876	215126	DR	38211	DR	Bulevardul Timisoara- LOT 1
			176915	DR	Bulevardul Timisoara- LOT 2
TOTAL	215126		TOTAL	215126	

Executant: S.C. Geoter Proiect S.R.L.
 Confirma executarea masuratorilor la teren, corectitudinea intocmirii documentatiei cadastrale si corespondenta acciunilor cu realitatea din teren

Inspector: Confirma introducerea imobilului in baza de date integrata si atribuirea numarului cadastral
 Semnatura si parafa
 Data: Stampila B.C.P.I.





Plan de amplasament si delimitare a imobilului cu propunerea de dezlipire

Scara 1:1000

Nr. cadastral	Suprafata masurata a imobilului (mp)	Adresa imobilului: Municipiul Bucuresti, Sector 6
227876	215126	Bulevardul Timisoara
Nr. Carte Funciara		Unitatea Administrativ Teritoriala (UAT)
227676		Sector 6, Bucuresti



Plansa 9
Disponerea planselor

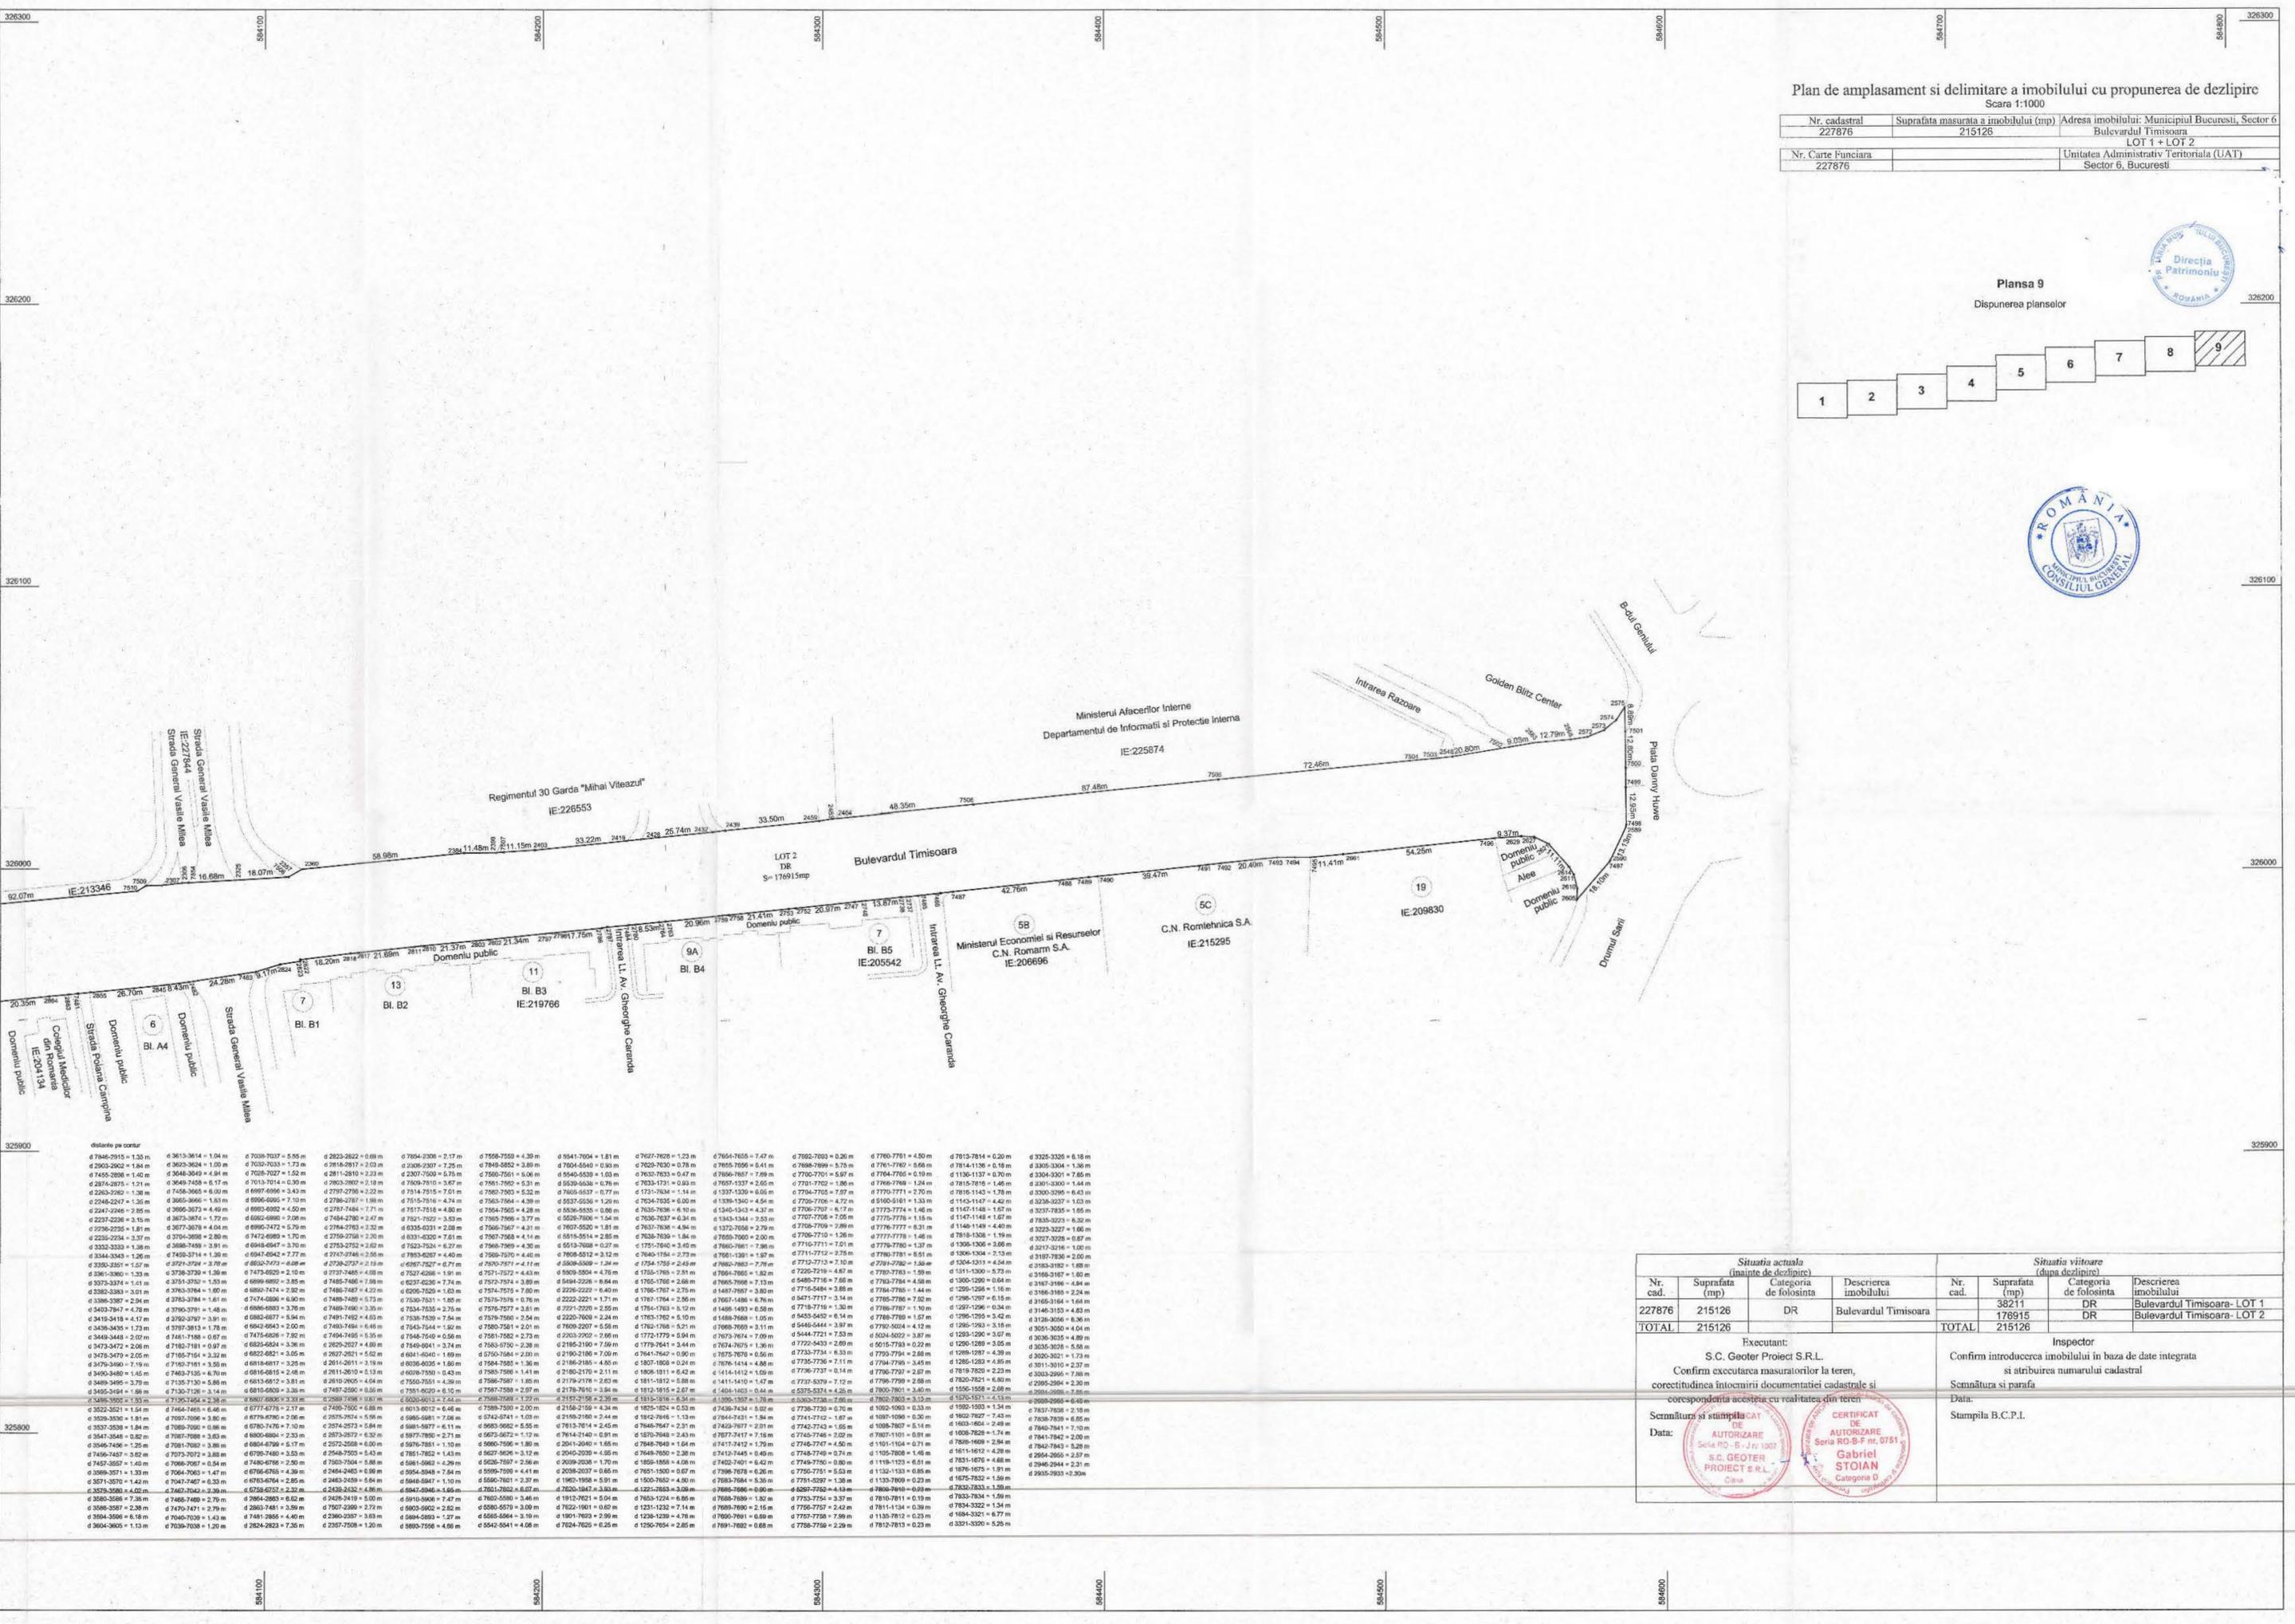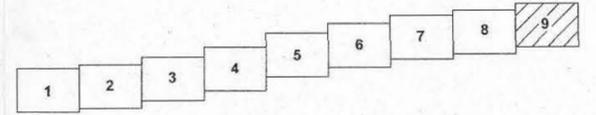

Situatia actuala (inainte de dezlipire)			Situatia viitoare (dupa dezlipire)		
Nr. cad.	Suprafata (mp)	Descrierea imobilului	Nr. cad.	Suprafata (mp)	Descrierea imobilului
227876	215126	DR Bulevardul Timisoara		38211	DR Bulevardul Timisoara - LOT 1
				176915	DR Bulevardul Timisoara - LOT 2
TOTAL	215126		TOTAL	215126	

Executant: S.C. Geoter Proiect S.R.L.
Confirm executarea masuratorilor la teren, corectitudinea intocmirii documentatiei cadastrale si corespondenta acesteia cu realitatea din teren

Semnatura si stampila CAT DE AUTORIZARE Seria RO-B-F nr. 0751 S.C. GEOTER PROIECT S.R.L. Cisa

Inspector: Gabriel STOIAN Categoria D

Data: _____

Stampila B.C.P.I.

distanțe pe corțuri	d 3613-3164 = 1.04 m	d 7028-7027 = 5.85 m	d 6252-2622 = 0.64 m	d 7504-7206 = 2.17 m	d 7508-7206 = 4.20 m	d 5641-7006 = 1.81 m	d 7027-7003 = 1.23 m	d 7654-7655 = 7.47 m	d 7662-7603 = 0.26 m	d 7760-7761 = 4.50 m	d 7813-7814 = 0.20 m	d 8202-3303 = 6.18 m
d 7646-2915 = 1.35 m	d 3603-3604 = 1.00 m	d 7032-7033 = 1.73 m	d 6261-2917 = 2.03 m	d 7840-6260 = 3.80 m	d 7846-6260 = 0.78 m	d 7846-6260 = 0.78 m	d 7654-7655 = 7.47 m	d 7662-7603 = 0.26 m	d 7760-7761 = 4.50 m	d 7813-7814 = 0.20 m	d 8202-3303 = 6.18 m	d 3304-3304 = 1.26 m
d 1458-2898 = 1.40 m	d 3648-3649 = 4.94 m	d 7027-7027 = 1.52 m	d 2811-2810 = 2.23 m	d 2307-2307 = 5.75 m	d 7630-7630 = 0.97 m	d 5640-5539 = 1.03 m	d 7654-7655 = 7.47 m	d 7662-7603 = 0.26 m	d 7760-7761 = 4.50 m	d 7813-7814 = 0.20 m	d 8202-3303 = 6.18 m	d 3304-3304 = 1.26 m
d 2874-2875 = 1.21 m	d 3648-7458 = 6.57 m	d 7013-7014 = 0.30 m	d 2803-2802 = 2.19 m	d 7109-7109 = 3.87 m	d 7681-7680 = 0.31 m	d 5639-5639 = 0.76 m	d 7654-7655 = 7.47 m	d 7662-7603 = 0.26 m	d 7760-7761 = 4.50 m	d 7813-7814 = 0.20 m	d 8202-3303 = 6.18 m	d 3304-3304 = 1.26 m
d 2262-2262 = 1.38 m	d 7436-3666 = 6.00 m	d 6907-6906 = 3.43 m	d 2797-2797 = 2.32 m	d 7114-7114 = 3.01 m	d 7682-7680 = 0.52 m	d 5638-5637 = 0.77 m	d 7654-7655 = 7.47 m	d 7662-7603 = 0.26 m	d 7760-7761 = 4.50 m	d 7813-7814 = 0.20 m	d 8202-3303 = 6.18 m	d 3304-3304 = 1.26 m
d 2248-2247 = 1.36 m	d 3666-3666 = 1.83 m	d 6906-6905 = 7.10 m	d 2796-2797 = 1.98 m	d 7105-7105 = 4.74 m	d 7683-7684 = 0.38 m	d 5637-5636 = 1.20 m	d 7654-7655 = 7.47 m	d 7662-7603 = 0.26 m	d 7760-7761 = 4.50 m	d 7813-7814 = 0.20 m	d 8202-3303 = 6.18 m	d 3304-3304 = 1.26 m
d 2247-2246 = 2.85 m	d 3666-3673 = 4.49 m	d 6903-6902 = 4.50 m	d 2797-7484 = 7.71 m	d 7107-7108 = 4.80 m	d 7684-7685 = 4.28 m	d 5636-5635 = 0.80 m	d 7654-7655 = 7.47 m	d 7662-7603 = 0.26 m	d 7760-7761 = 4.50 m	d 7813-7814 = 0.20 m	d 8202-3303 = 6.18 m	d 3304-3304 = 1.26 m
d 2237-2236 = 2.10 m	d 3633-3674 = 1.72 m	d 6902-6901 = 2.28 m	d 7484-7484 = 7.71 m	d 7107-7107 = 3.53 m	d 7685-7686 = 0.37 m	d 5635-5634 = 1.54 m	d 7654-7655 = 7.47 m	d 7662-7603 = 0.26 m	d 7760-7761 = 4.50 m	d 7813-7814 = 0.20 m	d 8202-3303 = 6.18 m	d 3304-3304 = 1.26 m
d 2236-2235 = 1.81 m	d 3677-3678 = 4.04 m	d 6901-6900 = 5.79 m	d 2794-2793 = 2.32 m	d 6933-6933 = 2.08 m	d 7687-7687 = 0.31 m	d 5634-5633 = 1.81 m	d 7654-7655 = 7.47 m	d 7662-7603 = 0.26 m	d 7760-7761 = 4.50 m	d 7813-7814 = 0.20 m	d 8202-3303 = 6.18 m	d 3304-3304 = 1.26 m
d 2235-2234 = 4.37 m	d 3704-6989 = 1.70 m	d 7474-6989 = 1.70 m	d 6931-6930 = 7.61 m	d 7687-7688 = 4.14 m	d 6914-6914 = 2.85 m	d 5633-5632 = 1.54 m	d 7654-7655 = 7.47 m	d 7662-7603 = 0.26 m	d 7760-7761 = 4.50 m	d 7813-7814 = 0.20 m	d 8202-3303 = 6.18 m	d 3304-3304 = 1.26 m
d 2232-2232 = 1.38 m	d 3686-7489 = 3.91 m	d 6948-6947 = 3.70 m	d 2793-2792 = 2.42 m	d 7623-7624 = 6.27 m	d 7690-7690 = 3.20 m	d 5632-5631 = 0.27 m	d 7654-7655 = 7.47 m	d 7662-7603 = 0.26 m	d 7760-7761 = 4.50 m	d 7813-7814 = 0.20 m	d 8202-3303 = 6.18 m	d 3304-3304 = 1.26 m
d 2231-2231 = 1.26 m	d 7437-6214 = 1.58 m	d 6947-6947 = 7.77 m	d 2792-2791 = 4.40 m	d 7693-6207 = 4.40 m	d 7694-6207 = 3.12 m	d 7694-6207 = 3.12 m	d 7654-7655 = 7.47 m	d 7662-7603 = 0.26 m	d 7760-7761 = 4.50 m	d 7813-7814 = 0.20 m	d 8202-3303 = 6.18 m	d 3304-3304 = 1.26 m
d 2230-2230 = 1.57 m	d 3727-3724 = 3.78 m	d 6946-6945 = 6.68 m	d 2791-2791 = 2.18 m	d 6297-6297 = 6.71 m	d 6968-7483 = 7.76 m	d 7694-6207 = 3.12 m	d 7654-7655 = 7.47 m	d 7662-7603 = 0.26 m	d 7760-7761 = 4.50 m	d 7813-7814 = 0.20 m	d 8202-3303 = 6.18 m	d 3304-3304 = 1.26 m
d 2229-2229 = 1.33 m	d 3728-3728 = 1.80 m	d 7473-6929 = 2.10 m	d 6297-6297 = 6.71 m	d 6297-6297 = 6.71 m	d 6968-7483 = 7.76 m	d 7694-6207 = 3.12 m	d 7654-7655 = 7.47 m	d 7662-7603 = 0.26 m	d 7760-7761 = 4.50 m	d 7813-7814 = 0.20 m	d 8202-3303 = 6.18 m	d 3304-3304 = 1.26 m
d 2227-2227 = 1.41 m	d 3730-3731 = 1.53 m	d 6946-6945 = 6.68 m	d 2791-2791 = 2.18 m	d 6297-6297 = 6.71 m	d 6968-7483 = 7.76 m	d 7694-6207 = 3.12 m	d 7654-7655 = 7.47 m	d 7662-7603 = 0.26 m	d 7760-7761 = 4.50 m	d 7813-7814 = 0.20 m	d 8202-3303 = 6.18 m	d 3304-3304 = 1.26 m
d 2226-2226 = 1.38 m	d 3736-3736 = 1.90 m	d 7474-6929 = 2.10 m	d 6297-6297 = 6.71 m	d 6297-6297 = 6.71 m	d 6968-7483 = 7.76 m	d 7694-6207 = 3.12 m	d 7654-7655 = 7.47 m	d 7662-7603 = 0.26 m	d 7760-7761 = 4.50 m	d 7813-7814 = 0.20 m	d 8202-3303 = 6.18 m	d 3304-3304 = 1.26 m
d 2225-2225 = 1.81 m	d 3736-3383 = 3.01 m	d 6946-6945 = 6.68 m	d 2791-2791 = 2.18 m	d 6297-6297 = 6.71 m	d 6968-7483 = 7.76 m	d 7694-6207 = 3.12 m	d 7654-7655 = 7.47 m	d 7662-7603 = 0.26 m	d 7760-7761 = 4.50 m	d 7813-7814 = 0.20 m	d 8202-3303 = 6.18 m	d 3304-3304 = 1.26 m
d 2224-2224 = 2.94 m	d 3736-3784 = 1.61 m	d 7474-6929 = 2.10 m	d 6297-6297 = 6.71 m	d 6297-6297 = 6.71 m	d 6968-7483 = 7.76 m	d 7694-6207 = 3.12 m	d 7654-7655 = 7.47 m	d 7662-7603 = 0.26 m	d 7760-7761 = 4.50 m	d 7813-7814 = 0.20 m	d 8202-3303 = 6.18 m	d 3304-3304 = 1.26 m
d 2223-2223 = 1.48 m	d 3790-3791 = 1.48 m	d 6946-6945 = 6.68 m	d 2791-2791 = 2.18 m	d 6297-6297 = 6.71 m	d 6968-7483 = 7.76 m	d 7694-6207 = 3.12 m	d 7654-7655 = 7.47 m	d 7662-7603 = 0.26 m	d 7760-7761 = 4.50 m	d 7813-7814 = 0.20 m	d 8202-3303 = 6.18 m	d 3304-3304 = 1.26 m
d 2222-2222 = 1.17 m	d 3814-5418 = 4.17 m	d 6946-6945 = 6.68 m	d 2791-2791 = 2.18 m	d 6297-6297 = 6.71 m	d 6968-7483 = 7.76 m	d 7694-6207 = 3.12 m	d 7654-7655 = 7.47 m	d 7662-7603 = 0.26 m	d 7760-7761 = 4.50 m	d 7813-7814 = 0.20 m	d 8202-3303 = 6.18 m	d 3304-3304 = 1.26 m
d 2221-2221 = 1.57 m	d 3797-3793 = 1.78 m	d 6946-6945 = 6.68 m	d 2791-2791 = 2.18 m	d 6297-6297 = 6.71 m	d 6968-7483 = 7.76 m	d 7694-6207 = 3.12 m	d 7654-7655 = 7.47 m	d 7662-7603 = 0.26 m	d 7760-7761 = 4.50 m	d 7813-7814 = 0.20 m	d 8202-3303 = 6.18 m	d 3304-3304 = 1.26 m
d 2220-2220 = 1.33 m	d 3848-3448 = 2.02 m	d 7474-6929 = 2.10 m	d 6297-6297 = 6.71 m	d 6297-6297 = 6.71 m	d 6968-7483 = 7.76 m	d 7694-6207 = 3.12 m	d 7654-7655 = 7.47 m	d 7662-7603 = 0.26 m	d 7760-7761 = 4.50 m	d 7813-7814 = 0.20 m	d 8202-3303 = 6.18 m	d 3304-3304 = 1.26 m
d 2219-2219 = 1.54 m	d 3873-3374 = 1.41 m	d 6946-6945 = 6.68 m	d 2791-2791 = 2.18 m	d 6297-6297 = 6.71 m	d 6968-7483 = 7.76 m	d 7694-6207 = 3.12 m	d 7654-7655 = 7.47 m	d 7662-7603 = 0.26 m	d 7760-7761 = 4.50 m	d 7813-7814 = 0.20 m	d 8202-3303 = 6.18 m	d 3304-3304 = 1.26 m
d 2218-2218 = 1.54 m	d 3786-3386 = 1.90 m	d 7474-6929 = 2.10 m	d 6297-6297 = 6.71 m	d 6297-6297 = 6.71 m	d 6968-7483 = 7.76 m	d 7694-6207 = 3.12 m	d 7654-7655 = 7.47 m	d 7662-7603 = 0.26 m	d 7760-7761 = 4.50 m	d 7813-7814 = 0.20 m	d 8202-3303 = 6.18 m	d 3304-3304 = 1.26 m
d 2217-2217 = 2.94 m	d 3786-3387 = 2.94 m	d 6946-6945 = 6.68 m	d 2791-2791 = 2.18 m	d 6297-6297 = 6.71 m	d 6968-7483 = 7.76 m	d 7694-6207 = 3.12 m	d 7654-7655 = 7.47 m	d 7662-7603 = 0.26 m	d 7760-7761 = 4.50 m	d 7813-7814 = 0.20 m	d 8202-3303 = 6.18 m	d 3304-3304 = 1.26 m
d 2216-2216 = 4.78 m	d 3814-5418 = 4.17 m	d 6946-6945 = 6.68 m	d 2791-2791 = 2.18 m	d 6297-6297 = 6.71 m	d 6968-7483 = 7.76 m	d 7694-6207 = 3.12 m	d 7654-7655 = 7.47 m	d 7662-7603 = 0.26 m	d 7760-7761 = 4.50 m	d 7813-7814 = 0.20 m	d 8202-3303 = 6.18 m	d 3304-3304 = 1.26 m
d 2215-2215 = 1.71 m	d 3438-3438 = 1.71 m	d 6946-6945 = 6.68 m	d 2791-2791 = 2.18 m	d 6297-6297 = 6.71 m	d 6968-7483 = 7.76 m	d 7694-6207 = 3.12 m	d 7654-7655 = 7.47 m	d 7662-7603 = 0.26 m	d 7760-7761 = 4.50 m	d 7813-7814 = 0.20 m	d 8202-3303 = 6.18 m	d 3304-3304 = 1.26 m
d 2214-2214 = 1.71 m	d 3438-3435 = 1.71 m	d 6946-6945 = 6.68 m	d 2791-2791 = 2.18 m	d 6297-6297 = 6.71 m	d 6968-7483 = 7.76 m	d 7694-6207 = 3.12 m	d 7654-7655 = 7.47 m	d 7662-7603 = 0.26 m	d 7760-7761 = 4.50 m	d 7813-7814 = 0.20 m	d 8202-3303 = 6.18 m	d 3304-3304 = 1.26 m
d 2213-2213 = 1.71 m	d 3438-3442 = 1.71 m	d 6946-6945 = 6.68 m	d 2791-2791 = 2.18 m	d 6297-6297 = 6.71 m	d 6968-7483 = 7.76 m	d 7694-6207 = 3.12 m	d 7654-7655 = 7.47 m	d 7662-7603 = 0.26 m	d 7760-7761 = 4.50 m	d 7813-7814 = 0.20 m	d 8202-3303 = 6.18 m	d 3304-3304 = 1.26 m
d 2212-2212 = 2.06 m	d 3716-7161 = 0.97 m	d 6946-6945 = 6.68 m	d 2791-2791 = 2.18 m	d 6297-6297 = 6.71 m	d 6968-7483 = 7.76 m	d 7694-6207 = 3.12 m	d 7654-7655 = 7.47 m	d 7662-7603 = 0.26 m	d 7760-7761 = 4.50 m	d 7813-7814 = 0.20 m	d 8202-3303 = 6.18 m	d 3304-3304 = 1.26 m
d 2211-2211 = 2.05 m	d 7150-7150 = 0.86 m	d 6946-6945 = 6.68 m	d 2791-2791 = 2.18 m	d 6297-6297 = 6.71 m	d 6968-7483 = 7.76 m	d 7694-6207 = 3.12 m	d 7654-7655 = 7.47 m	d 7662-7603 = 0.26 m	d 7760-7761 = 4.50 m	d 7813-7814 = 0.20 m	d 8202-3303 = 6.18 m	d 3304-3304 = 1.26 m
d 2210-2210 = 1.45 m	d 3490-3490 = 1.45 m	d 6946-6945 = 6.68 m	d 2791-2791 = 2.18 m	d 6297-6297 = 6.71 m	d 6968-7483 = 7.76 m	d 7694-6207 = 3.12 m	d 7654-7655 = 7.47 m	d 7662-7603 = 0.26 m	d 7760-7761 = 4.50 m	d 7813-7814 = 0.20 m	d 8202-3303 = 6.18 m	d 3304-3304 = 1.26 m
d 2209-2209 = 1.71 m	d 3490-3495 = 1.71 m	d 6946-6945 = 6.68 m	d 2791-2791 = 2.18 m	d 6297-6297 = 6.71 m	d 6968-7483 = 7.76 m	d 7694-6207 = 3.12 m	d 7654-7655 = 7.47 m	d 7662-7603 = 0.26 m	d 7760-7761 = 4.50 m	d 7813-7814 = 0.20 m	d 8202-3303 = 6.18 m	d 3304-3304 = 1.26 m
d 2208-2208 = 1.98 m	d 7130-7130 = 1.14 m	d 6946-6945 = 6.68 m	d 2791-2791 = 2.18 m	d 6297-6297 = 6.71 m	d 6968-7483 = 7.76 m	d 7694-6207 = 3.12 m	d 7654-7655 = 7.47 m	d 7662-7603 = 0.26 m	d 7760-7761 = 4.50 m	d 7813-7814 = 0.20 m	d 8202-3303 = 6.18 m	d 3304-3304 = 1.26 m
d 2207-2207 = 1.93 m	d 7130-7144 = 2.38 m	d 6946-6945 = 6.68 m	d 2791-2791 = 2.18 m	d 6297-6297 = 6.71 m	d 6968-7483 = 7.76 m	d 7694-6207 = 3.12 m	d 7654-7655 = 7.47 m	d 7662-7603 = 0.26 m	d 7760-7761 = 4.50 m	d 7813-7814 = 0.20 m	d 8202-3303 = 6.18 m	d 3304-3304 = 1.26 m
d 2206-2206 = 1.48 m	d 7466-7466 = 1.48 m	d 6946-6945 = 6.68 m	d 2791-2791 = 2.18 m	d 6297-6297 = 6.71 m	d 6968-7483 = 7.76 m	d 7694-6207 = 3.12 m	d 7654-7655 = 7.47 m	d 7662-7603 = 0.26 m	d 7760-7761 = 4.50 m	d 7813-7814 = 0.20 m	d 8202-3303 = 6.18 m	d 3304-3304 = 1.26 m
d 2205-2205 = 1.81 m	d 7059-7059 = 1.80 m	d 6946-6945 = 6.68 m	d 2791-2791 = 2.18 m	d 6297-6297 = 6.71 m	d 6968-7483 = 7.76 m	d 7694-6207 = 3.12 m	d 7654-7655 = 7.47 m	d 7662-7603 = 0.26 m	d 7760-7761 = 4.50 m	d		



Anexa la HCGM/MS
nr. 407/26.11.2024

Plan de amplasament si delimitare a imobilului cu propunerea de dezlipire

Scara 1:1000

Nr. cadastral	Suprafata masurata a imobilului (mp)	Adresa imobilului: Municipiul Bucuresti, Sector 6
227876	215126	Bulevardul Timisoara
		LOT 1 + LOT 2
Nr. Carte Funciara	Unitatea Administrativ Teritoriala (UAT)	
227876	Sector 6, Bucuresti	

Planșa 1
Dispunerea planselor

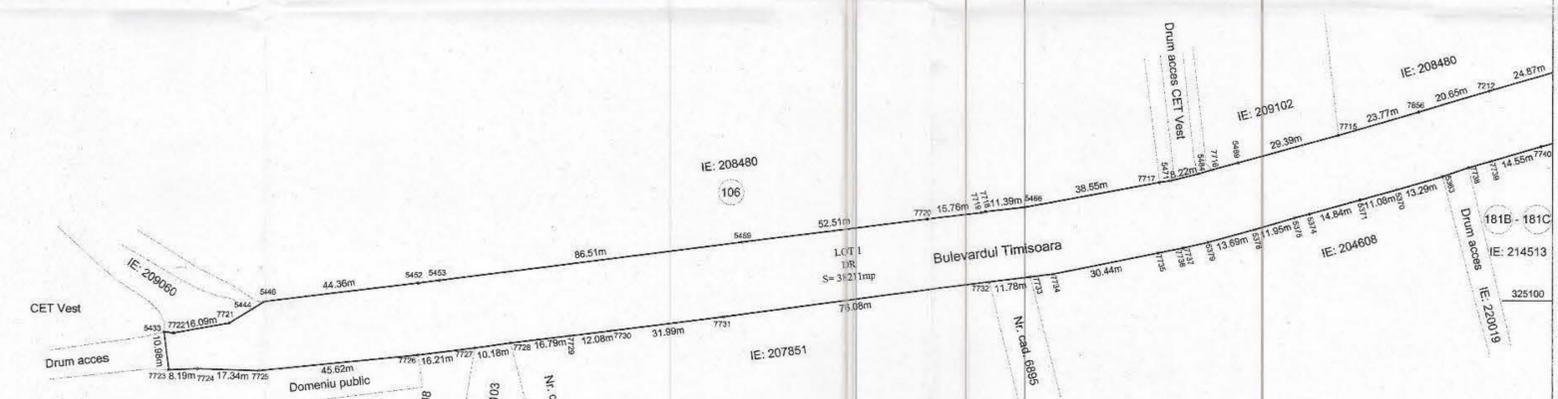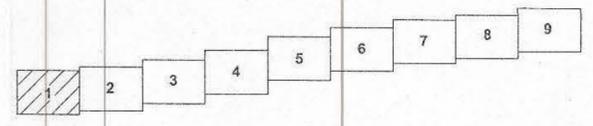

Situatia actuala (inainte de dezlipire)				Situatia viitoare (dupa dezlipire)			
Nr. cad.	Suprafata (mp)	Categoria de folosinta	Descrierea imobilului	Nr. cad.	Suprafata (mp)	Categoria de folosinta	Descrierea imobilului
227876	215126	DR	Bulevardul Timisoara	3621	176915	DR	Bulevardul Timisoara - LOT 1
TOTAL	215126			TOTAL	215126		Bulevardul Timisoara - LOT 2

Executant: S.C. Geoter Proiect S.R.L.				Inspector			
Confirm executarea masuratorilor la teren, corectitudinea inlocuirii documentatiilor cadastrale si corespondenta acestora cu realitatea din teren				Confirm introducerea imobilului in baza de date integrata si atribuirea numarului cadastral			
Semnatura si stampila				Semnatura si parafa			
Data:				Stampila B.C.P.I.			

325400

325300

325200

00

00

577600

577600

577700

577800

577900

578000

578100



578200

578300

Plan de amplasament si delimitare a imobilului cu propunerea de dezlipire
 Scara 1:1000
 Nr. cadastral 227876 Suprafata masurata a imobilului (mp) 215126 Adresa imobilului: Municipiul Bucuresti, Sector 6 Bulevardul Timisoara LOT 1 + LOT 2
 Nr. Carte Funciara 227876 Unitatea Administrativ Teritoriala (UAT) Sector 6, Bucuresti



Plansa 2
 Dispunerea planșelor

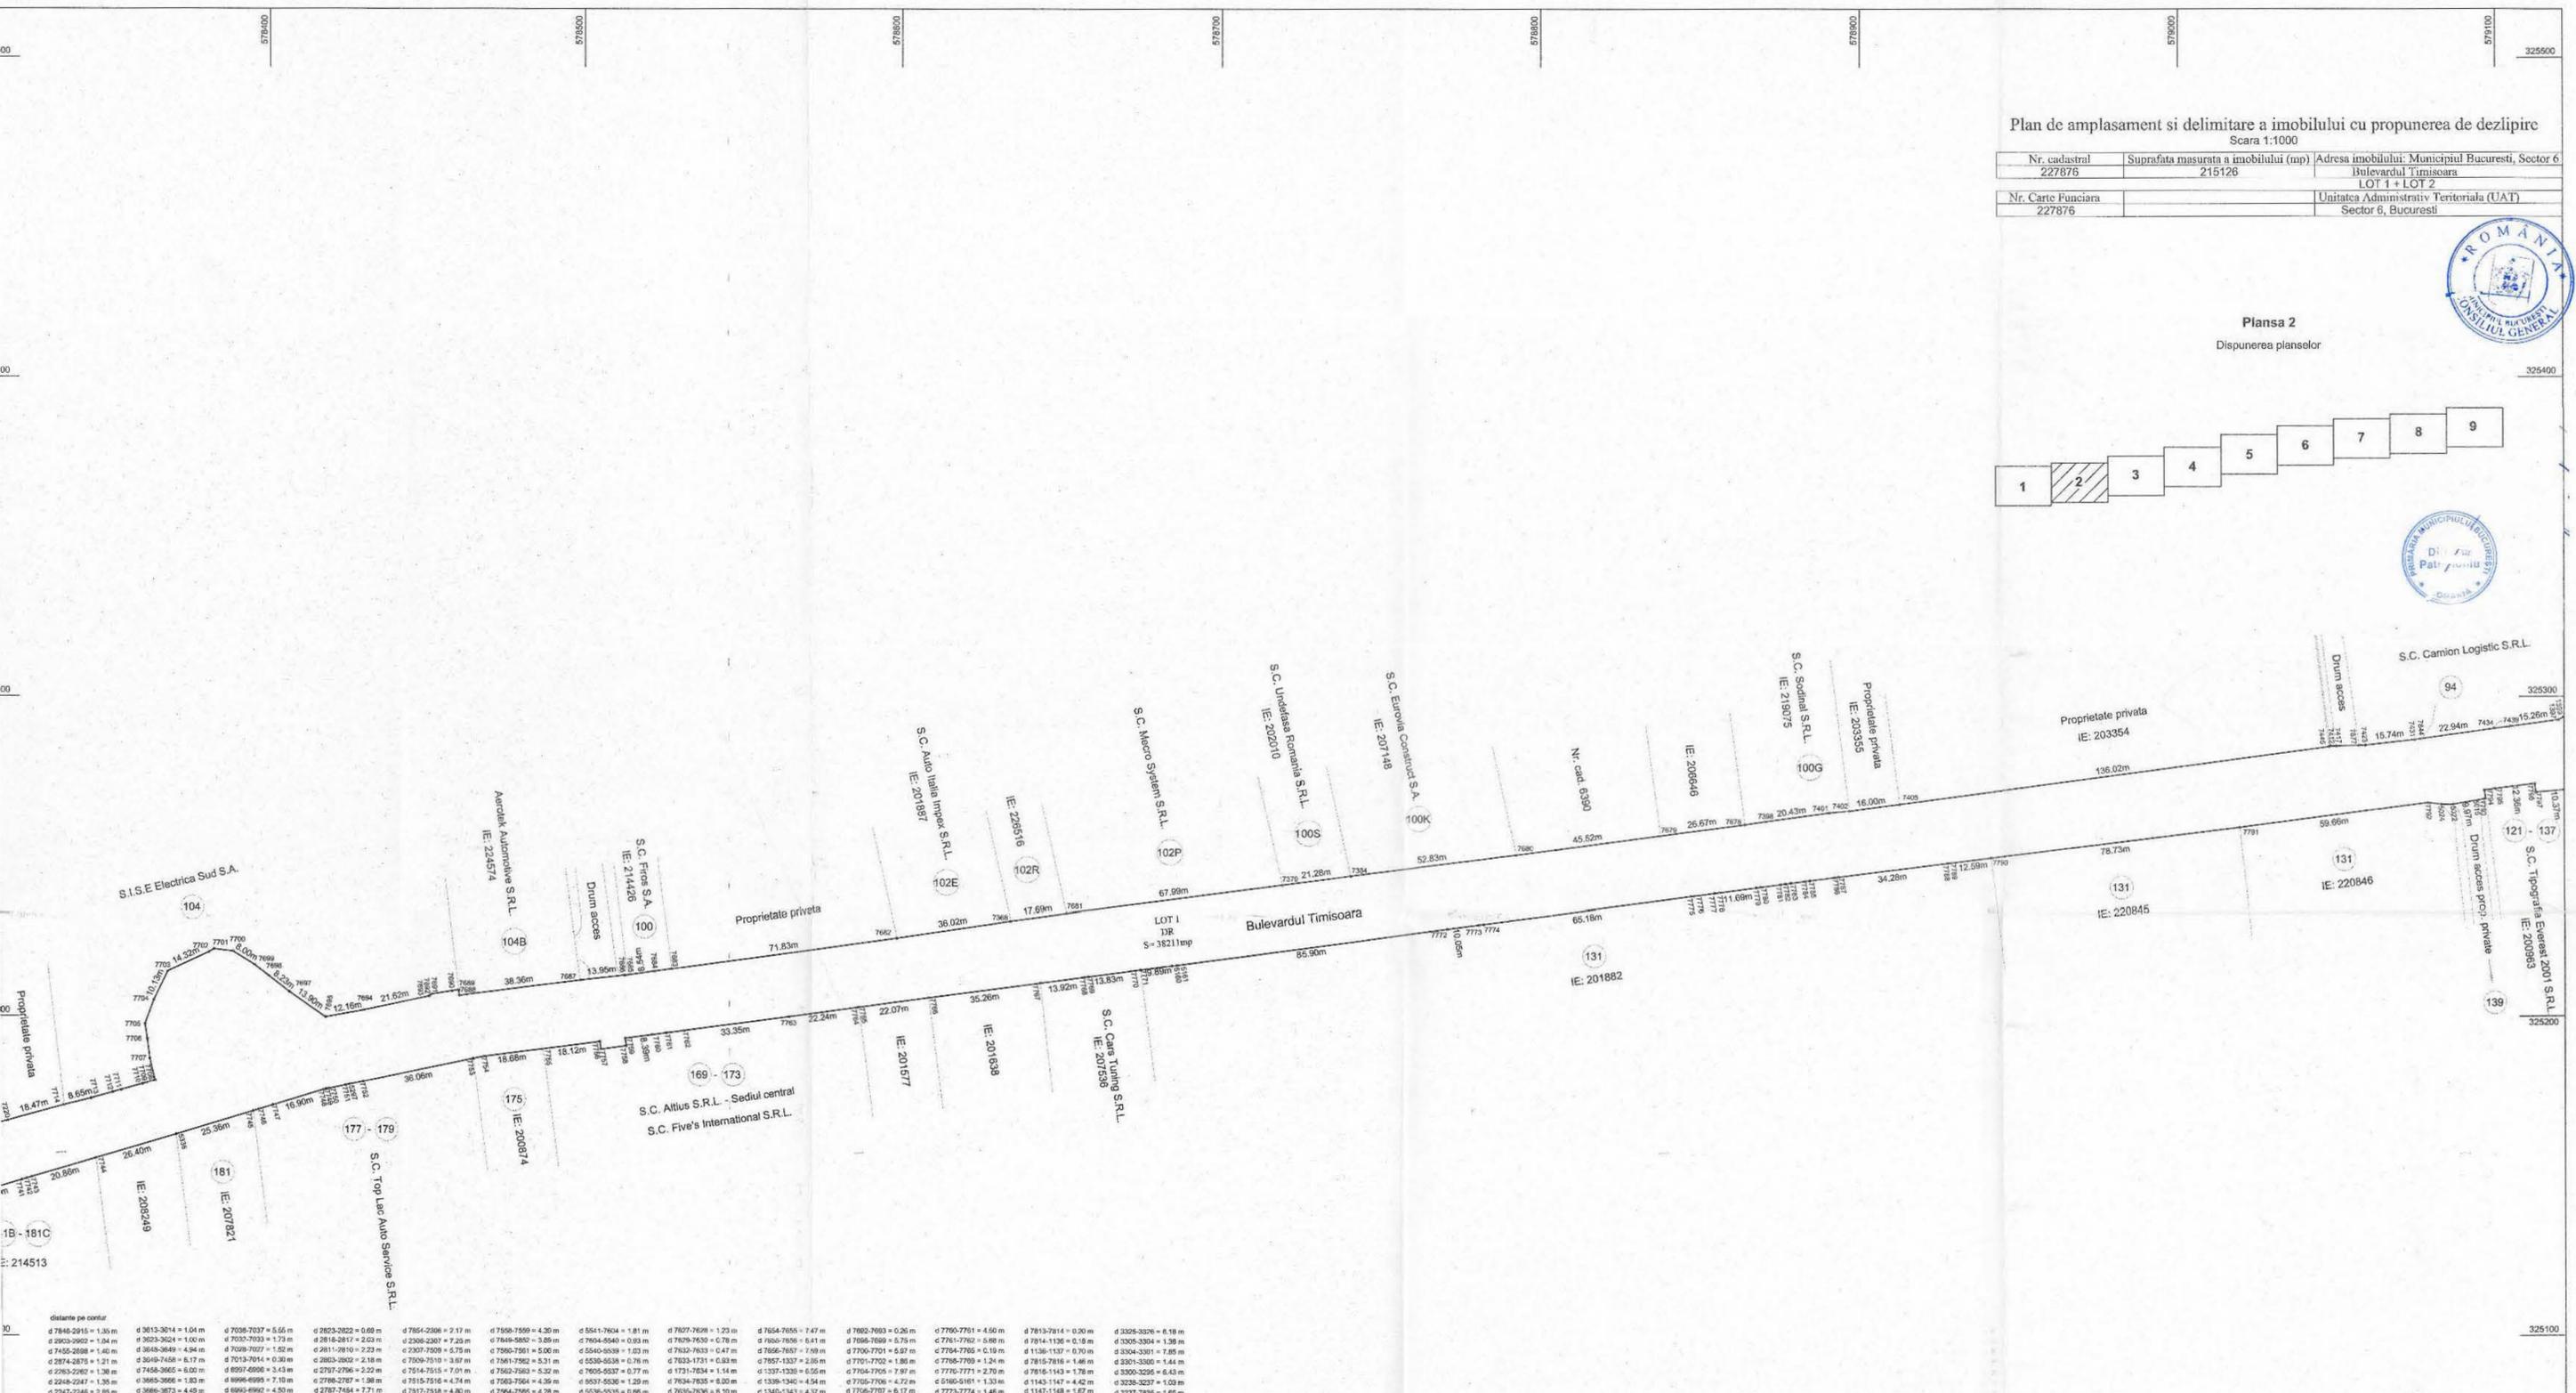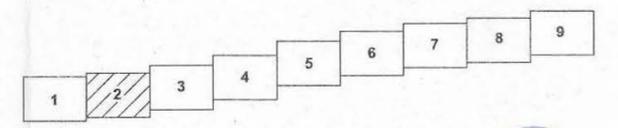

Situatia actuala (inainte de dezlipire)				Situatia viitoare (dupa dezlipire)			
Nr. cad.	Suprafata (mp)	Categoria de folosinta	Descrierea imobilului	Nr. cad.	Suprafata (mp)	Categoria de folosinta	Descrierea imobilului
227876	215126	DR	Bulevardul Timisoara	38211	176915	DR	Bulevardul Timisoara- LOT 1
							Bulevardul Timisoara- LOT 2
TOTAL	215126			TOTAL	215126		

Executant: S.C. Geoter Proiect S.R.L. Confirm executarea masuratorilor la teren, corectitudinea intocmirii documentatiei cadastrale si corespondenta acestuia cu realitatea din teren.		Inspector: Confirm introducerea imobilului in baza de date integrata si atribuirea numarului cadastral Semnatura si parafa Data:	
Semnatura si stampila I-CAT DE AUTORIZARE S.C. GEOTER PROIECT S.R.L.		CERTIFICAT DE AUTORIZARE S.C. RO-B-F nr. 0761 Gabriel STOIAN Categoria D	



Plan de amplasament si delimitare a imobilului cu propunerea de dezlipire

Scara 1:1000

Nr. cadastral	Suprafata masurata a imobilului (mp)	Adresa imobilului: Municipiul Bucuresti, Sector 6
227876	215126	Bulevardul Timisoara
		LOT 1 + LOT 2
Nr. Carte Funciara		Unitatea Administrativ Teritoriala (UAT)
227876		Sector 6, Bucuresti





Plansa 3
Disponerea planșelor

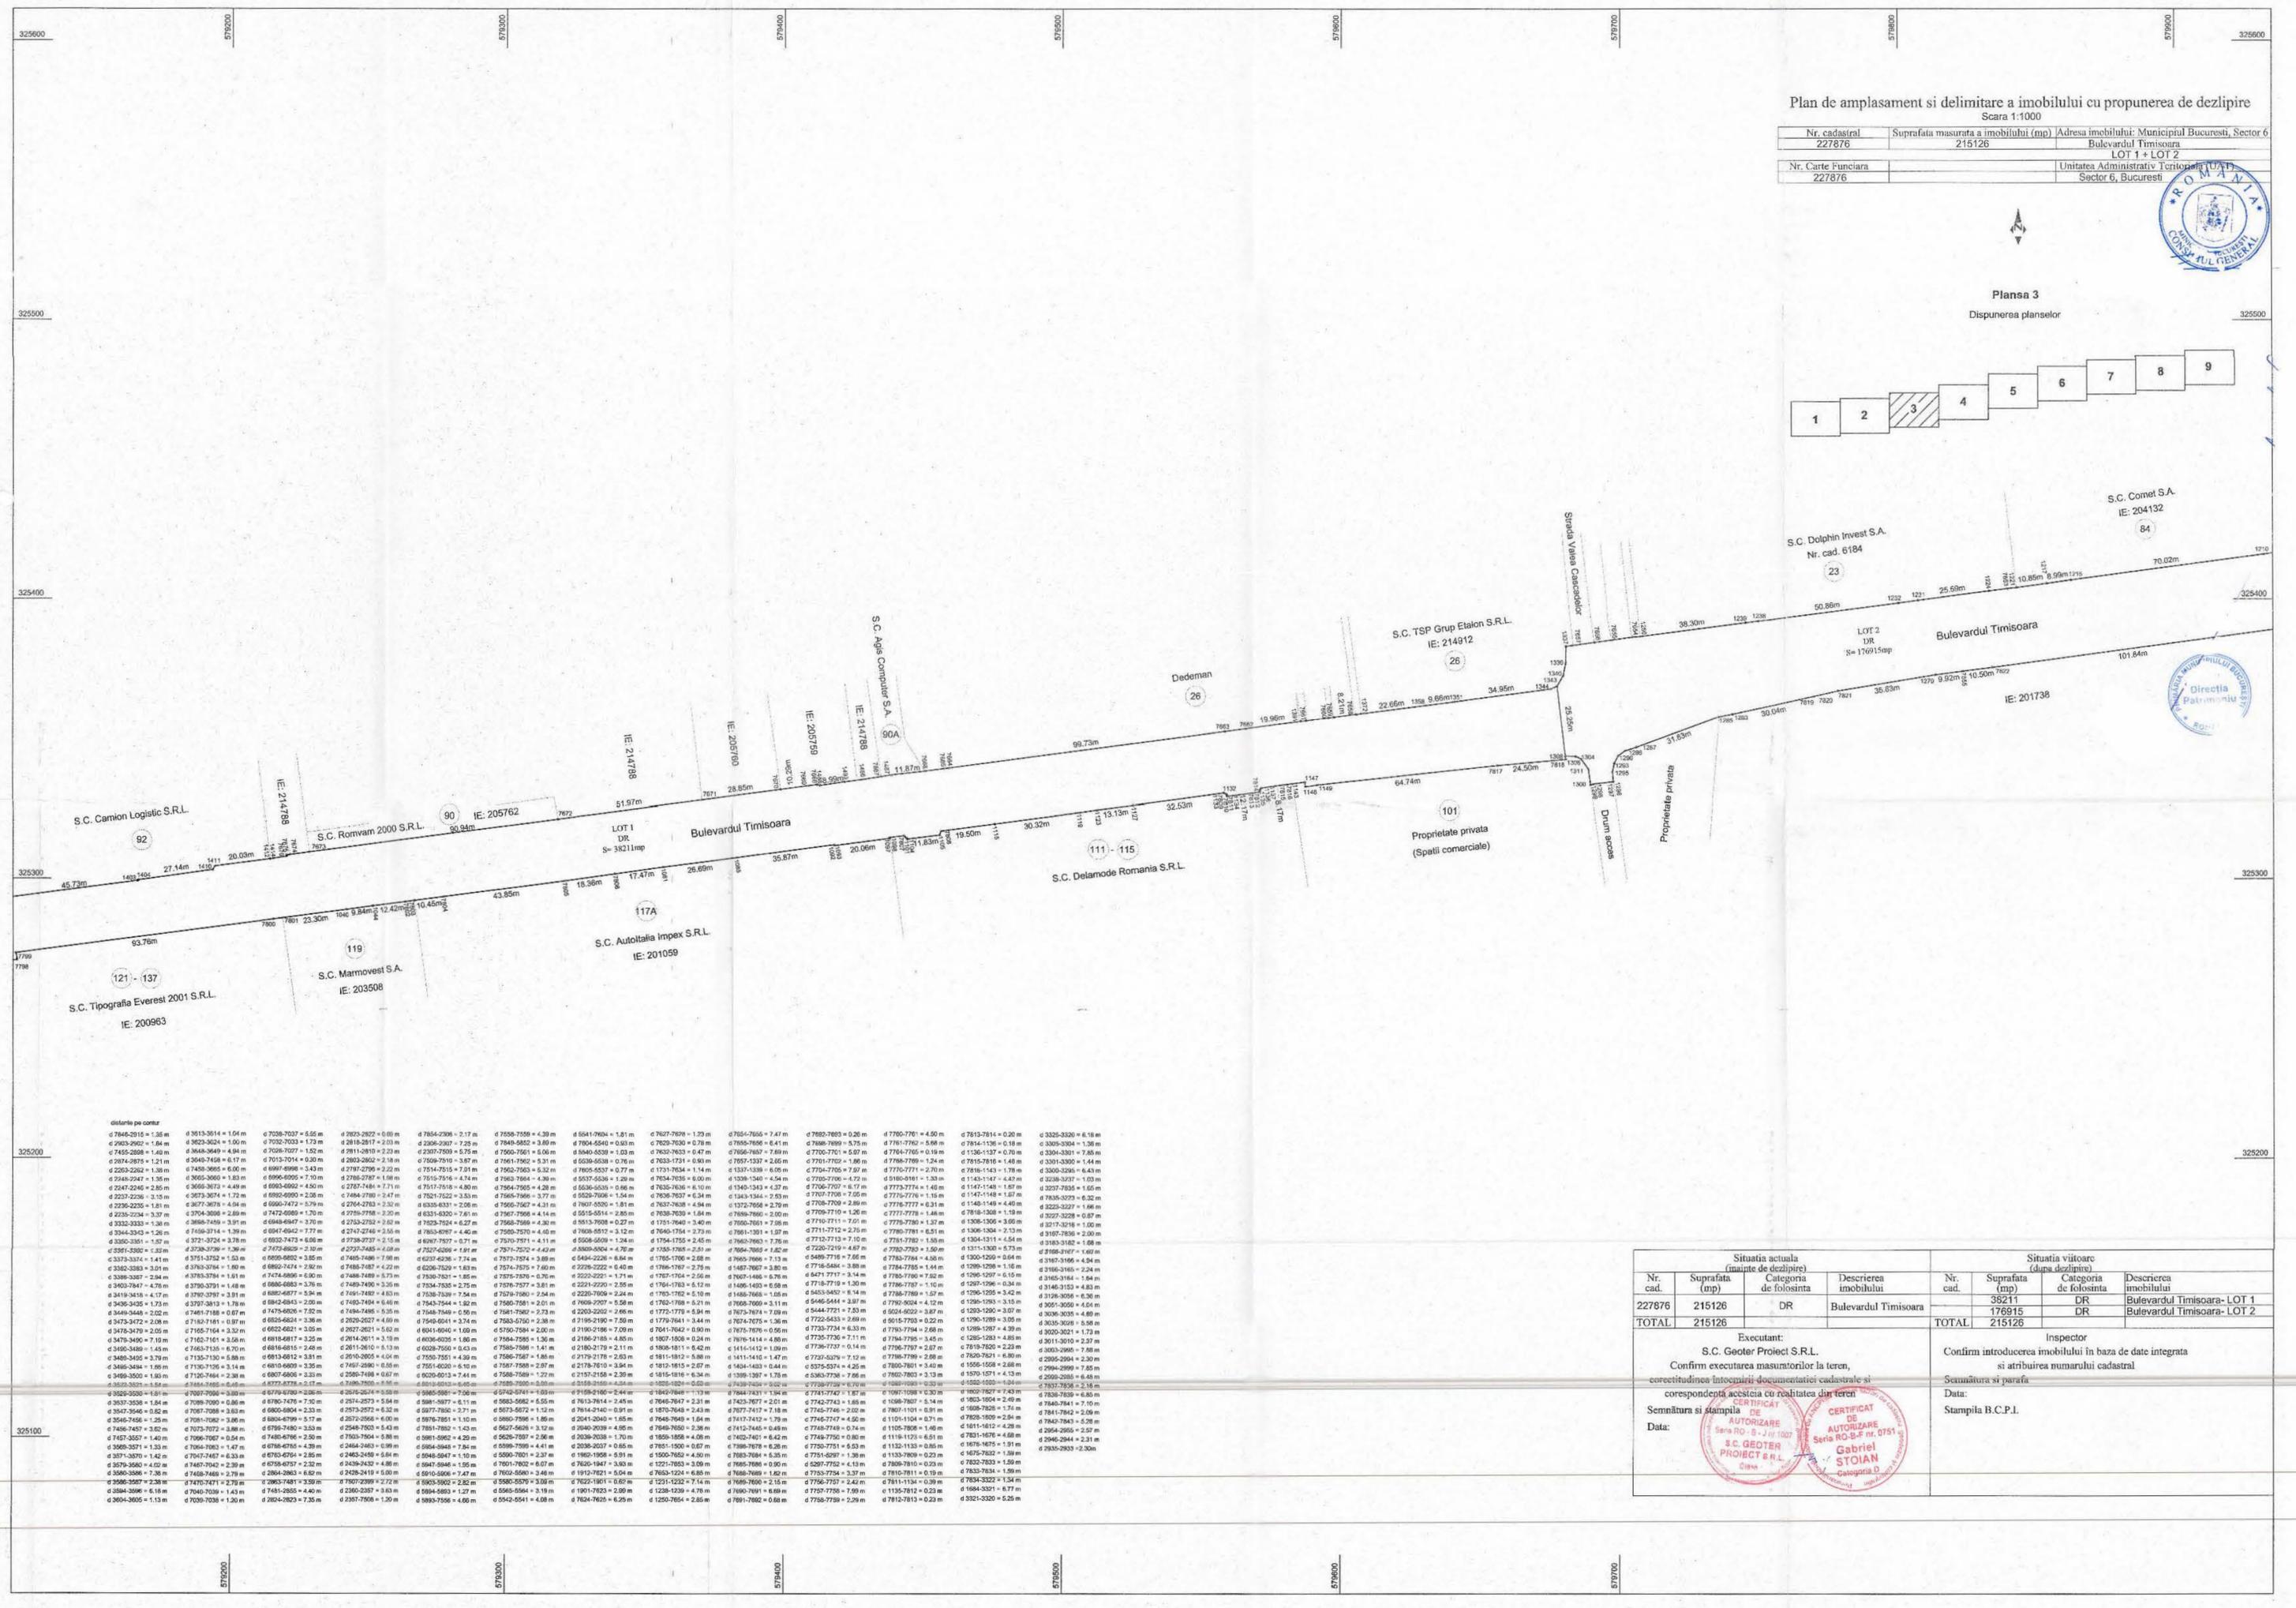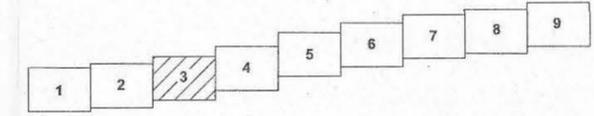

Situatia actuala (inainte de dezlipire)				Situatia viitoare (dupa dezlipire)			
Nr. cad.	Suprafata (mp)	Categoria de folosinta	Descrierea imobilului	Nr. cad.	Suprafata (mp)	Categoria de folosinta	Descrierea imobilului
227876	215126	DR	Bulevardul Timisoara	36211	DR	Bulevardul Timisoara-LOT 1	
TOTAL	215126			176915	DR	Bulevardul Timisoara-LOT 2	

Executant:		Inspector	
S.C. Geotrac Proiect S.R.L.		Confirm introducerea imobilului in baza de date integrata si atribuirea numarului cadastral	
Confirm executarea masuratorilor la teren, corectitudinea intocmirii documentatiei cadastrale si corespondenta acesteia cu realitatea din teren		Scamatura si parafa	
Semnatura si stampila de autorizare		Stampila B.C.P.I.	
Data:			

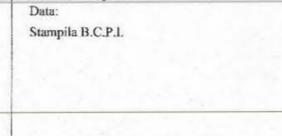


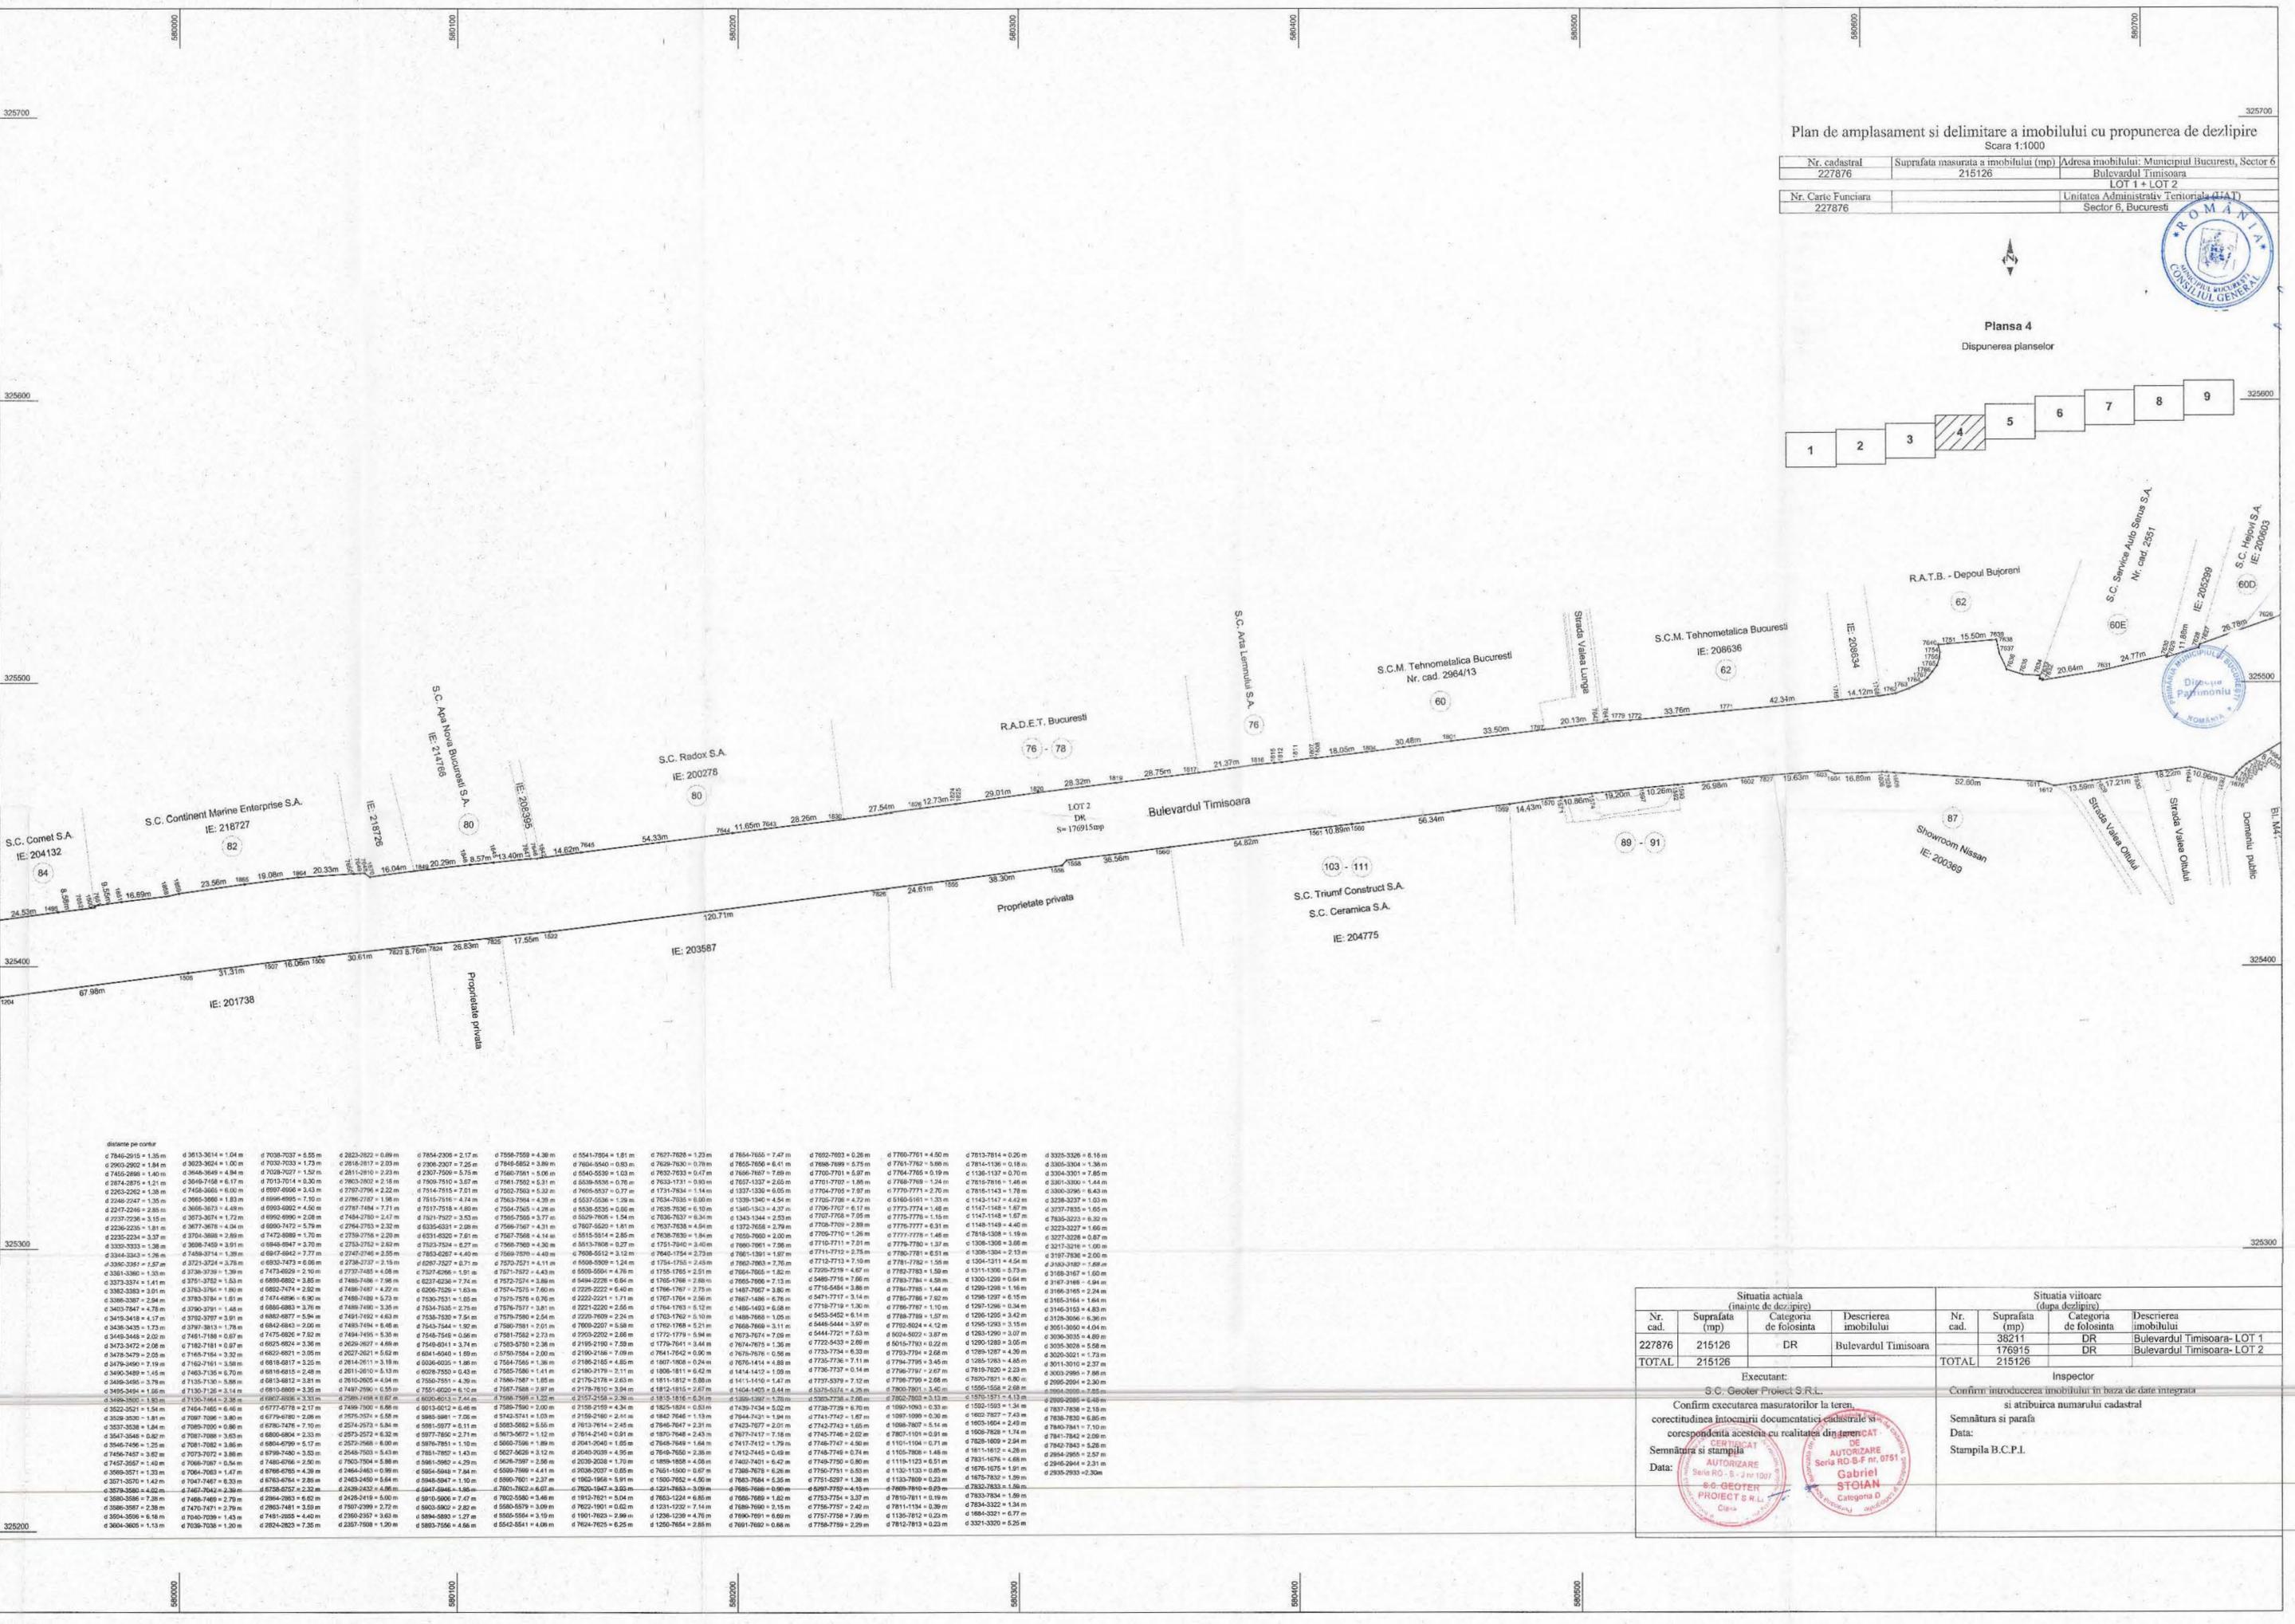

Plan de amplasament si delimitare a imobilului cu propunerea de dezlipire
 Scara 1:1000
 Nr. cadastral 227876 Suprafata masurata a imobilului (mp) 215126 Adresa imobilului: Municipiul Bucuresti, Sector 6, Bulevardul Timisoara, LOT 1 + LOT 2
 Nr. Carte Funciara 227876 Unitatea Administrativ Teritoriala (UAT) Sector 6, Bucuresti



Planşa 4
 Dispunerea planşelor

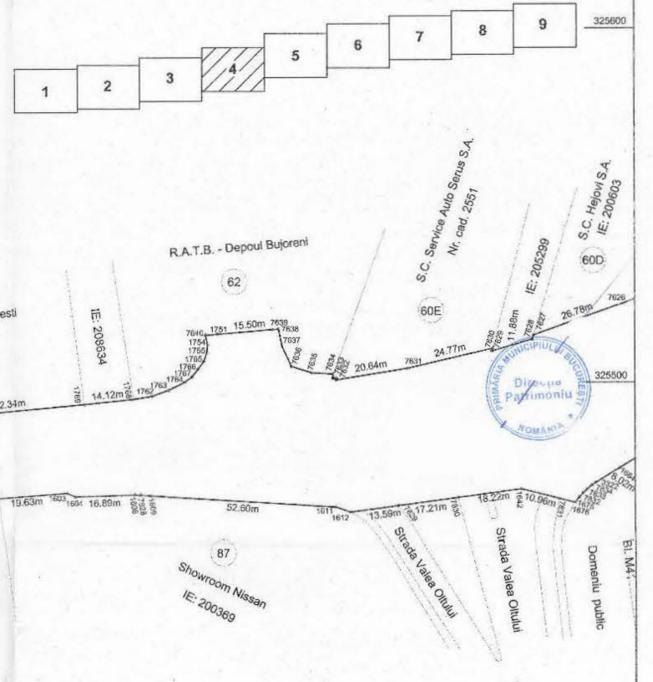

Situatia actuala (nainte de dezlipire)				Situatia viitoare (dupa dezlipire)			
Nr. cad.	Suprafata (mp)	Categoria de folosinta	Descrierea imobilului	Nr. cad.	Suprafata (mp)	Categoria de folosinta	Descrierea imobilului
227876	215126	DR	Bulevardul Timisoara	38211	DR	Bulevardul Timisoara- LOT 1	
				176915	DR	Bulevardul Timisoara- LOT 2	
TOTAL	215126			TOTAL	215126		

Executant: S.C. Geoter Proiect S.R.L.
 Confirm executarea masuratorilor la teren, corectitudinea inotomirii documentatiilor cadastrale si corespondenta acestora cu realitatea din teren.
 Semnatura si stampila: [Stampa Geoter Proiect S.R.L.]
 Data: [Data]

Inspector: [Nume Inspector]
 Confirm introducerea imobilului in baza de date integrata si atribuirea numarului cadastral.
 Semnatura si parafla: [Semnatura Inspector]
 Data: [Data]
 Stampila B.C.P.I.

Plan de amplasament si delimitare a imobilului cu propunerea de dezlipire



Scara 1:1000

Nr. cadastral	Suprafata masurata a imobilului (mp)	Adresa imobilului: Municipiul Bucuresti, Sector 6
227876	215126	Bulevardul Timisoara
		LOT 1 + LOT 2
Nr. Carte Funciara	Unitatea Administrativ-Teritoriala (UAT)	
227876	Sector 6, Bucuresti	



Plansa 5

Disponerea planșelor

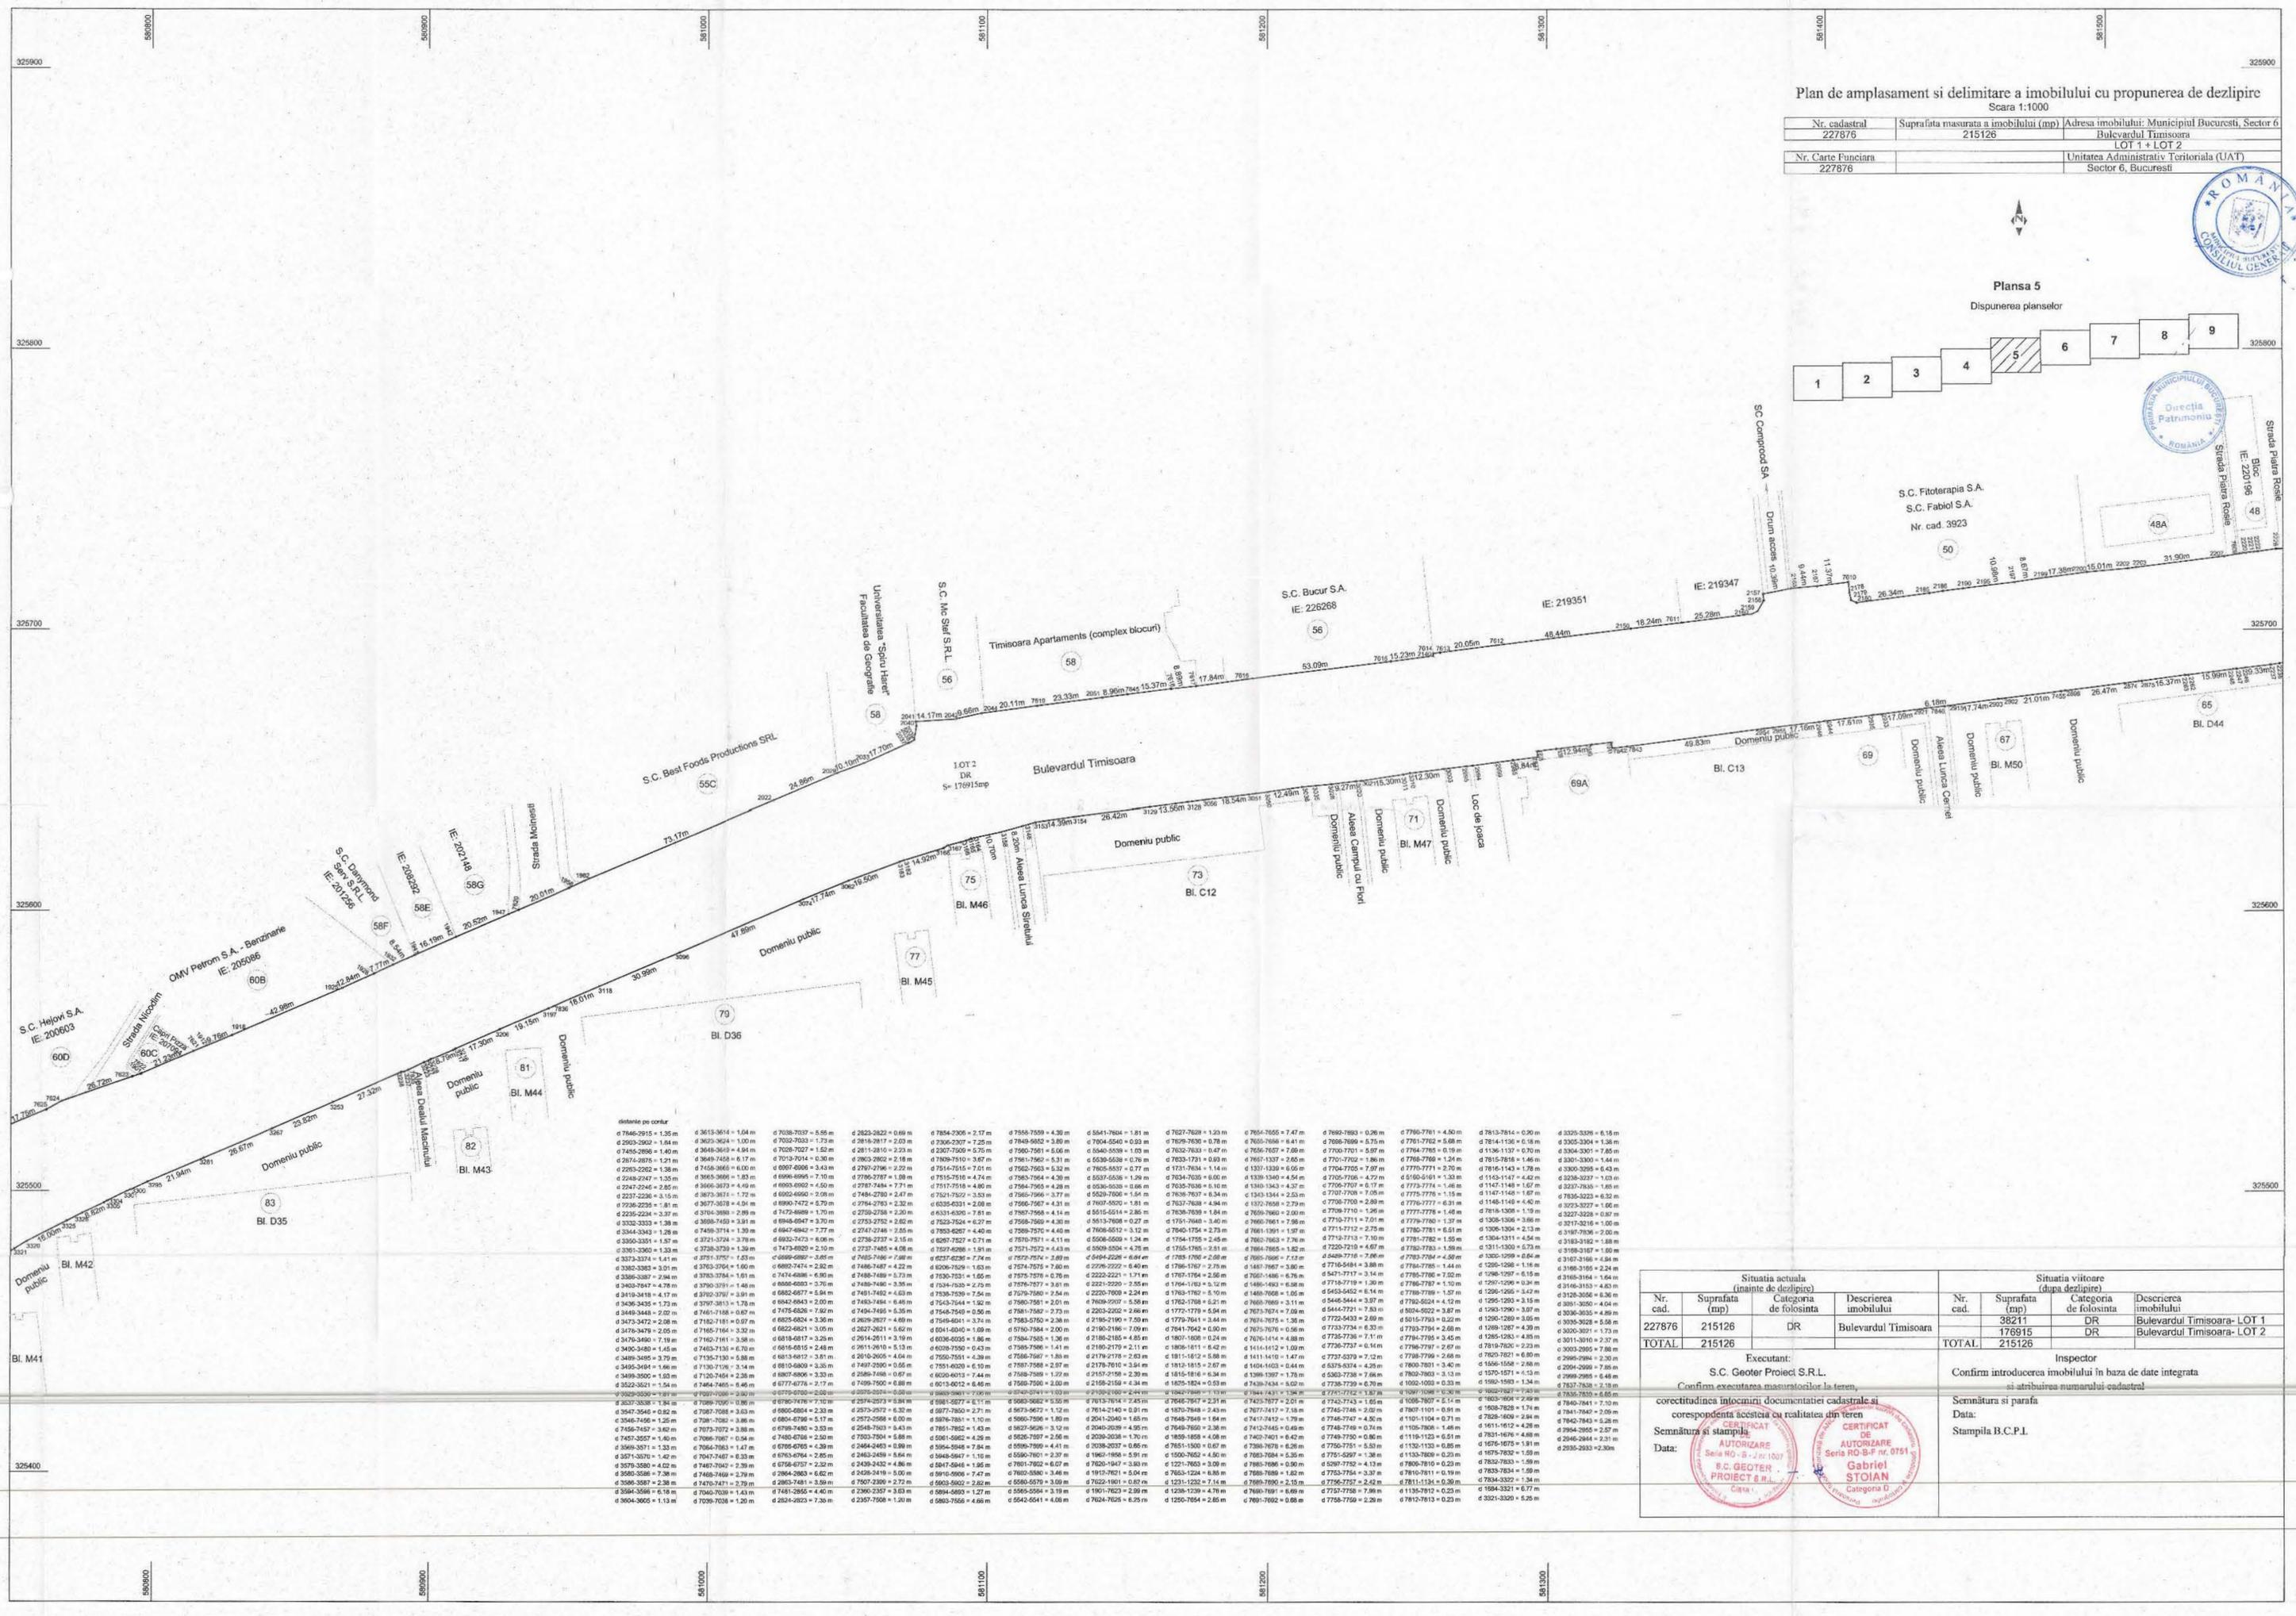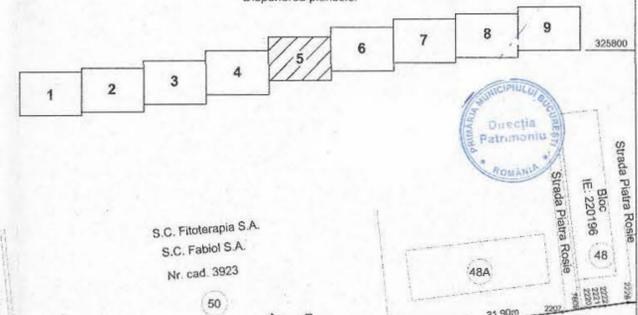



d 1946-915 = 1,35 m	d 3613-3614 = 1,04 m	d 7028-7037 = 5,55 m	d 2823-2822 = 0,69 m	d 7854-7806 = 2,17 m	d 7558-7549 = 4,39 m	d 5541-7604 = 1,81 m	d 7627-7628 = 1,23 m	d 7654-7655 = 7,47 m	d 7692-7693 = 0,26 m	d 7760-7761 = 4,50 m	d 7814-7814 = 0,20 m	d 3325-3326 = 6,16 m
d 2903-2902 = 1,64 m	d 3620-3621 = 1,00 m	d 7029-7033 = 1,73 m	d 2818-2817 = 2,03 m	d 7808-7807 = 2,25 m	d 7849-7852 = 3,89 m	d 7804-5540 = 0,79 m	d 7699-7698 = 0,79 m	d 7656-7656 = 7,69 m	d 7700-7701 = 5,97 m	d 7761-7762 = 5,68 m	d 7814-1136 = 0,18 m	d 3303-3304 = 1,38 m
d 7495-2690 = 1,40 m	d 3648-3649 = 4,94 m	d 7020-7027 = 1,52 m	d 2810-2810 = 2,23 m	d 7827-7826 = 5,70 m	d 7860-7860 = 3,30 m	d 6848-5503 = 0,47 m	d 7693-7693 = 0,47 m	d 7701-7701 = 1,80 m	d 7762-7763 = 1,80 m	d 7815-7816 = 1,46 m	d 1136-1137 = 0,70 m	d 3304-3301 = 7,85 m
d 2874-2875 = 1,71 m	d 3649-7458 = 6,17 m	d 7019-7014 = 0,30 m	d 2803-2802 = 2,18 m	d 7826-7825 = 3,67 m	d 7861-7862 = 4,31 m	d 6835-5538 = 0,76 m	d 7691-7691 = 2,60 m	d 7702-7702 = 1,80 m	d 7763-7764 = 1,80 m	d 7816-7818 = 1,46 m	d 1137-1138 = 1,60 m	d 3301-3300 = 1,44 m
d 2883-2262 = 1,38 m	d 7458-3663 = 6,00 m	d 6907-6908 = 3,43 m	d 2797-2796 = 2,22 m	d 7814-7815 = 7,01 m	d 7862-7863 = 5,32 m	d 7805-5537 = 0,77 m	d 7692-7692 = 1,80 m	d 7703-7703 = 7,07 m	d 7764-7765 = 1,80 m	d 7819-1143 = 0,20 m	d 1139-1140 = 1,60 m	d 3300-3299 = 6,43 m
d 2248-2247 = 1,35 m	d 3665-3666 = 1,83 m	d 6896-6896 = 1,70 m	d 2796-2797 = 1,08 m	d 7755-7756 = 4,74 m	d 7863-7864 = 4,39 m	d 6837-5536 = 1,29 m	d 7693-7693 = 0,60 m	d 7704-7704 = 4,54 m	d 7765-7766 = 4,77 m	d 7820-1147 = 1,42 m	d 1141-1142 = 1,60 m	d 3299-3297 = 1,03 m
d 2247-2246 = 2,85 m	d 3666-3673 = 4,49 m	d 6905-6902 = 4,50 m	d 2787-2788 = 7,71 m	d 7757-7758 = 4,80 m	d 7864-7865 = 4,28 m	d 7806-5538 = 0,68 m	d 7694-7694 = 4,28 m	d 7705-7705 = 6,17 m	d 7766-7767 = 1,48 m	d 7821-1148 = 1,60 m	d 1143-1144 = 1,60 m	d 3297-3298 = 0,87 m
d 2237-2236 = 3,15 m	d 3673-3674 = 1,72 m	d 6902-6900 = 2,98 m	d 2784-2785 = 2,47 m	d 7752-7753 = 3,53 m	d 7865-7866 = 1,54 m	d 6832-5537 = 1,29 m	d 7695-7695 = 4,28 m	d 7706-7706 = 7,05 m	d 7767-7768 = 1,15 m	d 7822-1149 = 1,60 m	d 1145-1146 = 1,60 m	d 3296-3295 = 6,32 m
d 2236-2235 = 1,81 m	d 3677-3678 = 4,04 m	d 6890-7472 = 6,79 m	d 2784-2783 = 2,32 m	d 6935-6931 = 2,08 m	d 7866-7867 = 1,31 m	d 6831-5536 = 1,29 m	d 7696-7696 = 4,28 m	d 7707-7707 = 2,89 m	d 7768-7769 = 6,31 m	d 7823-1150 = 1,60 m	d 1147-1148 = 1,60 m	d 3295-3294 = 1,06 m
d 2235-2234 = 3,37 m	d 3704-3698 = 2,99 m	d 7173-6889 = 1,70 m	d 2780-2780 = 2,20 m	d 6831-6830 = 1,91 m	d 7867-7868 = 4,14 m	d 6830-5537 = 1,29 m	d 7697-7697 = 2,89 m	d 7708-7708 = 1,06 m	d 7769-7770 = 1,48 m	d 7824-1151 = 1,60 m	d 1149-1150 = 1,60 m	d 3294-3293 = 0,87 m
d 2232-2232 = 1,38 m	d 3809-7459 = 3,91 m	d 6894-6847 = 3,70 m	d 2753-2752 = 2,60 m	d 7823-7824 = 6,27 m	d 7868-7869 = 4,30 m	d 6829-5538 = 1,29 m	d 7698-7698 = 4,28 m	d 7709-7709 = 7,01 m	d 7770-7771 = 1,01 m	d 7825-1152 = 1,60 m	d 1151-1152 = 1,60 m	d 3293-3292 = 6,32 m
d 2232-2232 = 1,38 m	d 3844-3343 = 1,28 m	d 6847-6847 = 7,77 m	d 2741-2748 = 2,85 m	d 7853-6827 = 4,40 m	d 7869-5537 = 1,29 m	d 6828-5537 = 1,29 m	d 7699-7699 = 4,28 m	d 7710-7710 = 7,01 m	d 7771-7772 = 2,75 m	d 7826-1153 = 1,60 m	d 1153-1154 = 1,60 m	d 3292-3291 = 2,00 m
d 2230-3351 = 1,37 m	d 3721-3721 = 1,79 m	d 6892-7473 = 6,90 m	d 2738-2737 = 2,18 m	d 6827-6827 = 0,71 m	d 7870-7871 = 4,11 m	d 6826-5538 = 1,24 m	d 7699-7699 = 7,76 m	d 7711-7712 = 7,10 m	d 7772-7773 = 1,48 m	d 7827-1154 = 1,60 m	d 1155-1156 = 1,60 m	d 3291-3290 = 1,88 m
d 2201-3350 = 2,33 m	d 3728-3728 = 1,59 m	d 7473-6829 = 2,10 m	d 2737-2736 = 4,58 m	d 6827-6826 = 1,91 m	d 7871-7872 = 4,43 m	d 6825-5539 = 1,29 m	d 7700-7700 = 1,06 m	d 7713-7713 = 7,10 m	d 7773-7774 = 1,98 m	d 7828-1155 = 1,60 m	d 1157-1158 = 1,60 m	d 3290-3289 = 1,00 m
d 2237-2236 = 3,15 m	d 3751-3752 = 1,53 m	d 6897-6897 = 3,89 m	d 2737-2736 = 7,74 m	d 6827-6826 = 7,74 m	d 7872-7873 = 4,43 m	d 6824-5540 = 1,29 m	d 7701-7701 = 1,06 m	d 7714-7714 = 7,10 m	d 7774-7775 = 1,98 m	d 7829-1156 = 1,60 m	d 1159-1160 = 1,60 m	d 3289-3288 = 1,00 m
d 2232-2232 = 1,38 m	d 3763-3764 = 1,60 m	d 6890-7474 = 2,92 m	d 2746-7487 = 4,22 m	d 6826-7829 = 1,63 m	d 7874-7875 = 4,61 m	d 6823-5541 = 1,29 m	d 7702-7702 = 1,06 m	d 7715-7715 = 7,10 m	d 7775-7776 = 1,98 m	d 7830-1157 = 1,60 m	d 1161-1162 = 1,60 m	d 3288-3287 = 2,24 m
d 2236-3387 = 2,94 m	d 3763-3764 = 1,60 m	d 6890-7474 = 2,92 m	d 2746-7487 = 4,22 m	d 6826-7829 = 1,63 m	d 7874-7875 = 4,61 m	d 6823-5541 = 1,29 m	d 7702-7702 = 1,06 m	d 7715-7715 = 7,10 m	d 7775-7776 = 1,98 m	d 7830-1157 = 1,60 m	d 1163-1164 = 1,60 m	d 3287-3286 = 1,66 m
d 3403-3404 = 1,79 m	d 3769-3769 = 1,48 m	d 6890-6903 = 3,76 m	d 2746-7487 = 4,22 m	d 6826-7829 = 1,63 m	d 7874-7875 = 4,61 m	d 6823-5541 = 1,29 m	d 7702-7702 = 1,06 m	d 7715-7715 = 7,10 m	d 7775-7776 = 1,98 m	d 7830-1157 = 1,60 m	d 1165-1166 = 1,60 m	d 3286-3285 = 1,66 m
d 3419-3418 = 4,17 m	d 3770-3771 = 3,91 m	d 6892-6877 = 5,94 m	d 2741-7482 = 4,63 m	d 7838-7839 = 7,54 m	d 7875-7876 = 2,54 m	d 6822-5542 = 1,29 m	d 7703-7703 = 1,06 m	d 7716-7716 = 7,10 m	d 7776-7777 = 1,98 m	d 7831-1158 = 1,60 m	d 1167-1168 = 1,60 m	d 3285-3284 = 2,24 m
d 3436-3435 = 1,73 m	d 3797-3813 = 1,78 m	d 6848-6843 = 2,00 m	d 2740-7483 = 4,63 m	d 7860-7861 = 6,89 m	d 7876-7877 = 2,54 m	d 6821-5543 = 1,29 m	d 7704-7704 = 1,06 m	d 7717-7717 = 7,10 m	d 7777-7778 = 1,98 m	d 7832-1159 = 1,60 m	d 1169-1170 = 1,60 m	d 3284-3283 = 1,66 m
d 3449-3448 = 2,02 m	d 7461-7458 = 0,87 m	d 7473-6828 = 7,62 m	d 2740-7483 = 4,63 m	d 7864-7865 = 6,89 m	d 7878-7879 = 2,73 m	d 6820-5544 = 1,29 m	d 7705-7705 = 1,06 m	d 7718-7718 = 7,10 m	d 7778-7779 = 1,98 m	d 7833-1160 = 1,60 m	d 1171-1172 = 1,60 m	d 3283-3282 = 1,66 m
d 3473-3472 = 2,08 m	d 7182-7181 = 0,97 m	d 6892-6891 = 3,76 m	d 2629-2627 = 4,68 m	d 6892-6891 = 3,76 m	d 7883-7884 = 1,38 m	d 6819-5545 = 1,29 m	d 7706-7706 = 1,06 m	d 7719-7719 = 7,10 m	d 7779-7780 = 1,98 m	d 7834-1161 = 1,60 m	d 1173-1174 = 1,60 m	d 3282-3281 = 1,66 m
d 3478-3479 = 2,05 m	d 7185-7184 = 1,33 m	d 6892-6891 = 3,76 m	d 2627-2621 = 5,62 m	d 6891-6890 = 1,09 m	d 7884-7885 = 2,00 m	d 6818-5546 = 1,29 m	d 7707-7707 = 1,06 m	d 7720-7720 = 7,10 m	d 7780-7781 = 1,98 m	d 7835-1162 = 1,60 m	d 1175-1176 = 1,60 m	d 3281-3280 = 1,66 m
d 3478-3479 = 2,05 m	d 7185-7184 = 1,33 m	d 6892-6891 = 3,76 m	d 2627-2621 = 5,62 m	d 6891-6890 = 1,09 m	d 7884-7885 = 2,00 m	d 6818-5546 = 1,29 m	d 7707-7707 = 1,06 m	d 7720-7720 = 7,10 m	d 7780-7781 = 1,98 m	d 7835-1162 = 1,60 m	d 1177-1178 = 1,60 m	d 3280-3279 = 1,66 m
d 3489-3489 = 1,03 m	d 7190-7191 = 3,38 m	d 6891-6891 = 3,38 m	d 2614-2611 = 3,39 m	d 6890-6889 = 1,09 m	d 7885-7886 = 1,30 m	d 6817-5547 = 1,29 m	d 7708-7708 = 1,06 m	d 7721-7721 = 7,10 m	d 7781-7782 = 1,98 m	d 7836-1163 = 1,60 m	d 1179-1180 = 1,60 m	d 3279-3278 = 1,66 m
d 3493-3493 = 1,45 m	d 7462-7459 = 0,70 m	d 6891-6891 = 3,38 m	d 2611-2610 = 5,13 m	d 6889-6888 = 1,09 m	d 7886-7887 = 1,30 m	d 6816-5548 = 1,29 m	d 7709-7709 = 1,06 m	d 7722-7722 = 7,10 m	d 7782-7783 = 1,98 m	d 7837-1164 = 1,60 m	d 1181-1182 = 1,60 m	d 3278-3277 = 1,66 m
d 3489-3489 = 1,03 m	d 7195-7195 = 0,88 m	d 6891-6891 = 3,38 m	d 2610-2609 = 4,04 m	d 6888-6887 = 1,09 m	d 7887-7888 = 1,30 m	d 6815-5549 = 1,29 m	d 7710-7710 = 1,06 m	d 7723-7723 = 7,10 m	d 7783-7784 = 1,98 m	d 7838-1165 = 1,60 m	d 1183-1184 = 1,60 m	d 3277-3276 = 1,66 m
d 3495-3494 = 1,86 m	d 7197-7196 = 2,14 m	d 6891-6891 = 3,38 m	d 2609-2608 = 0,65 m	d 6887-6886 = 1,09 m	d 7888-7889 = 1,30 m	d 6814-5550 = 1,29 m	d 7711-7711 = 1,06 m	d 7724-7724 = 7,10 m	d 7784-7785 = 1,98 m	d 7839-1166 = 1,60 m	d 1185-1186 = 1,60 m	d 3276-3275 = 1,66 m
d 3499-3499 = 1,03 m	d 7465-7462 = 0,87 m	d 6891-6891 = 3,38 m	d 2608-2607 = 0,65 m	d 6886-6885 = 1,09 m	d 7889-7890 = 1,30 m	d 6813-5551 = 1,29 m	d 7712-7712 = 1,06 m	d 7725-7725 = 7,10 m	d 7785-7786 = 1,98 m	d 7840-1167 = 1,60 m	d 1187-1188 = 1,60 m	d 3275-3274 = 1,66 m
d 3522-3521 = 1,54 m	d 7466-7465 = 0,87 m	d 6891-6891 = 3,38 m	d 2607-2606 = 0,65 m	d 6885-6884 = 1,09 m	d 7890-7891 = 1,30 m	d 6812-5552 = 1,29 m	d 7713-7713 = 1,06 m	d 7726-7726 = 7,10 m	d 7786-7787 = 1,98 m	d 7841-1168 = 1,60 m	d 1189-1190 = 1,60 m	d 3274-3273 = 1,66 m
d 3529-3529 = 1,91 m	d 7467-7466 = 0,87 m	d 6891-6891 = 3,38 m	d 2606-2605 = 0,65 m	d 6884-6883 = 1,09 m	d 7891-7892 = 1,30 m	d 6811-5553 = 1,29 m	d 7714-7714 = 1,06 m	d 7727-7727 = 7,10 m	d 7787-7788 = 1,98 m	d 7842-1169 = 1,60 m	d 1191-1192 = 1,60 m	d 3273-3272 = 1,66 m
d 3537-3538 = 1,84 m	d 7468-7467 = 0,87 m	d 6891-6891 = 3,38 m	d 2605-2604 = 0,65 m	d 6883-6882 = 1,09 m	d 7892-7893 = 1,30 m	d 6810-5554 = 1,29 m	d 7715-7715 = 1,06 m	d 7728-7728 = 7,10 m	d 7788-7789 = 1,98 m	d 7843-1170 = 1,60 m	d 1193-1194 = 1,60 m	d 3272-3271 = 1,66 m
d 3546-7456 = 1,25 m	d 7469-7468 = 0,87 m	d 6891-6891 = 3,38 m	d 2604-2603 = 0,65 m	d 6882-6881 = 1,09 m	d 7893-7894 = 1,30 m	d 6809-5555 = 1,29 m	d 7716-7716 = 1,06 m	d 7729-7729 = 7,10 m	d 7789-7790 = 1,98 m	d 7844-1171 = 1,60 m	d 1195-1196 = 1,60 m	d 3271-3270 = 1,66 m
d 3571-3570 = 1,42 m	d 7470-7469 = 0,87 m	d 6891-6891 = 3,38 m	d 2603-2602 = 0,65 m	d 6881-6880 = 1,09 m	d 7894-7895 = 1,30 m	d 6808-5556 = 1,29 m	d 7717-7717 = 1,06 m	d 7730-7730 = 7,10 m	d 7790-7791 = 1,98 m	d 7845-1172 = 1,60 m	d 1197-1198 = 1,60 m	d 3270-3269 = 1,66 m
d 3578-3580 = 4,22 m	d 7471-7470 = 0,87 m	d 6891-6891 = 3,38 m	d 2602-2601 = 0,65 m	d 6880-6879 = 1,09 m	d 7895-7896 = 1,30 m	d 6807-5557 = 1,29 m	d 7718-7718 = 1,06 m	d 7731-7731 = 7,10 m	d 7791-7792 = 1,98 m	d 7846-1173 = 1,60 m	d 1199-1200 = 1,60 m	d 3269-3268 = 1,66 m
d 3580-3580 = 2,36 m	d 7472-7471 = 0,87 m	d 6891-6891 = 3,38 m	d 2601-2600 = 0,65 m	d 6879-6878 = 1,09 m	d 7896-7897 = 1,30 m	d 6806-5558 = 1,29 m	d 7719-7719 = 1,06 m	d 7732-7732 = 7,10 m	d 7792-7793 = 1,98 m	d 7847-1174 = 1,60 m	d 1201-1202 = 1,60 m	d 3268-3267 = 1,66 m
d 3586-3587 = 2,38 m	d 7473-7472 = 0,87 m	d 6891-6891 = 3,38 m	d 2600-2599 = 0,65 m	d 6878-6877 = 1,09 m	d 7897-7898 = 1,30 m	d 6805-5559 = 1,29 m	d 7720-7720 = 1,06 m	d 7733-7733 = 7,10 m	d 7793-7794 = 1,98 m	d 7848-1175 = 1,60 m	d 1203-1204 = 1,60 m	d 3267-3266 = 1,66 m
d 3584-3585 = 4,16 m	d 7474-7473 = 0,87 m	d 6891-6891 = 3,38 m	d 2599-2598 = 0,65 m	d 6877-6876 = 1,09 m	d 7898-7899 = 1,30 m	d 6804-5560 = 1,29 m	d 7721-7721 = 1,06 m	d 7734-7734 = 7,10 m	d 7794-7795 = 1,98 m	d 7849-1176 = 1,60 m	d 1205-1206 = 1,60 m	d 3266-3265 = 1,66 m
d 3604-3605 = 1,13 m	d 7475-7474 = 0,87 m	d 6891-6891 = 3,38 m	d 2598-2597 = 0,65 m	d 6876-6875 = 1,09 m								

Plan de amplasament si delimitare a imobilului cu propunerea de dezlipire

Scara 1:1000

Nr. cadastral 227876	Suprafata masurata a imobilului (mp) 215126	Adresa imobilului: Municipiul Bucuresti, Sector 6 Bulevardul Timisoara LOT 1 + LOT 2
Nr. Carte Funciara 227876		Unitatea Administrativ Teritoriala (UAT) Sector 6, Bucuresti

Plansa 6
Disponerea planșelor

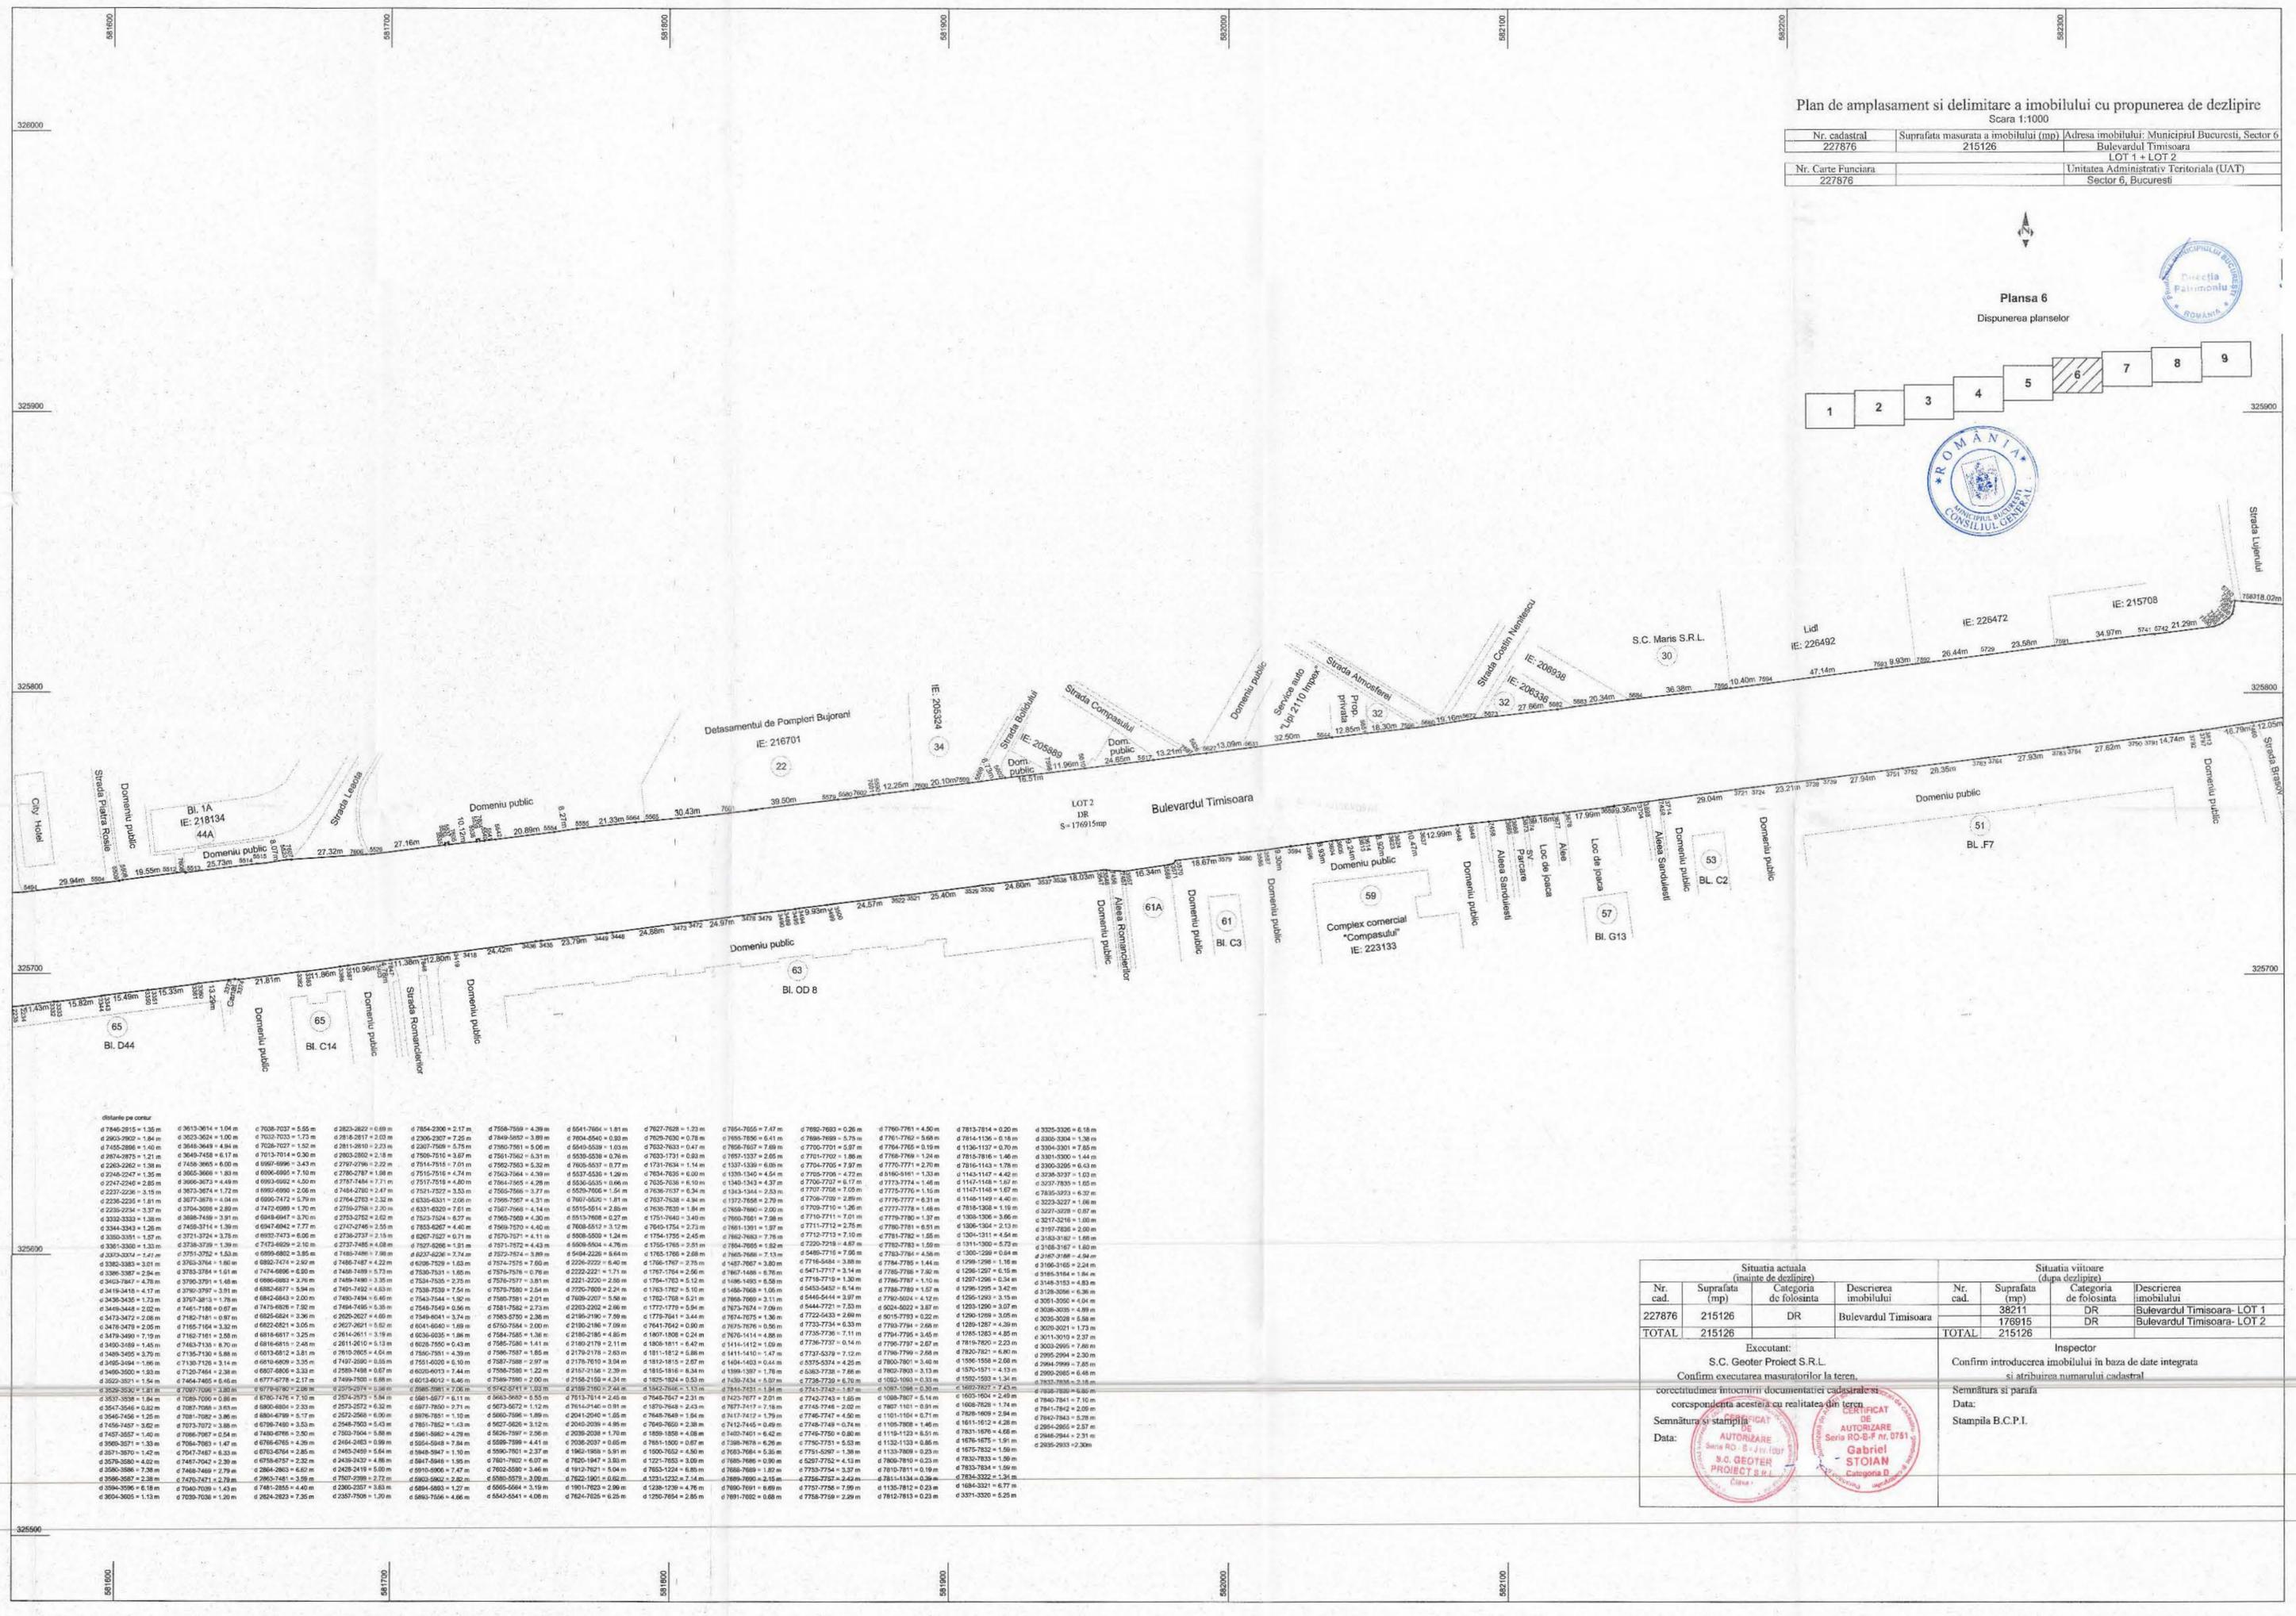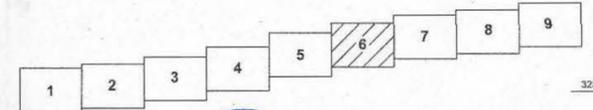

Situatia actuala (inainte de dezlipire)				Situatia viitoare (dupa dezlipire)			
Nr. cad.	Suprafata (mp)	Categoria de folosinta	Descrierea imobilului	Nr. cad.	Suprafata (mp)	Categoria de folosinta	Descrierea imobilului
227876	215126	DR	Bulevardul Timisoara	38211	DR	Bulevardul Timisoara - LOT 1	
TOTAL	215126			176915	DR	Bulevardul Timisoara - LOT 2	



Executant: S.C. Geotir Proiect S.R.L. Confirm executarea masuratorilor la teren.				Inspector Confirm introducerea imobilului in baza de date integrata si atribuirea numarului cadastral			
Semnatura si stampila Data:				Semnatura si parașa Data: Stampila B.C.P.I.			

Plan de amplasament si delimitare a imobilului cu propunerea de dezlipire

Scala 1:1000

Nr. cadastral	Suprafata masurata a imobilului (mp)	Adresa imobilului: Municipiul Bucuresti, Sector 6
227876	215126	Bulevardul Timisoara
Nr. Carte Funciara	LOT 1 + LOT 2	
227876	Unitatea Administrativ Teritoriala (UAT)	
	Sector 6, Bucuresti	

Plansa 7
Disponerea planșelor

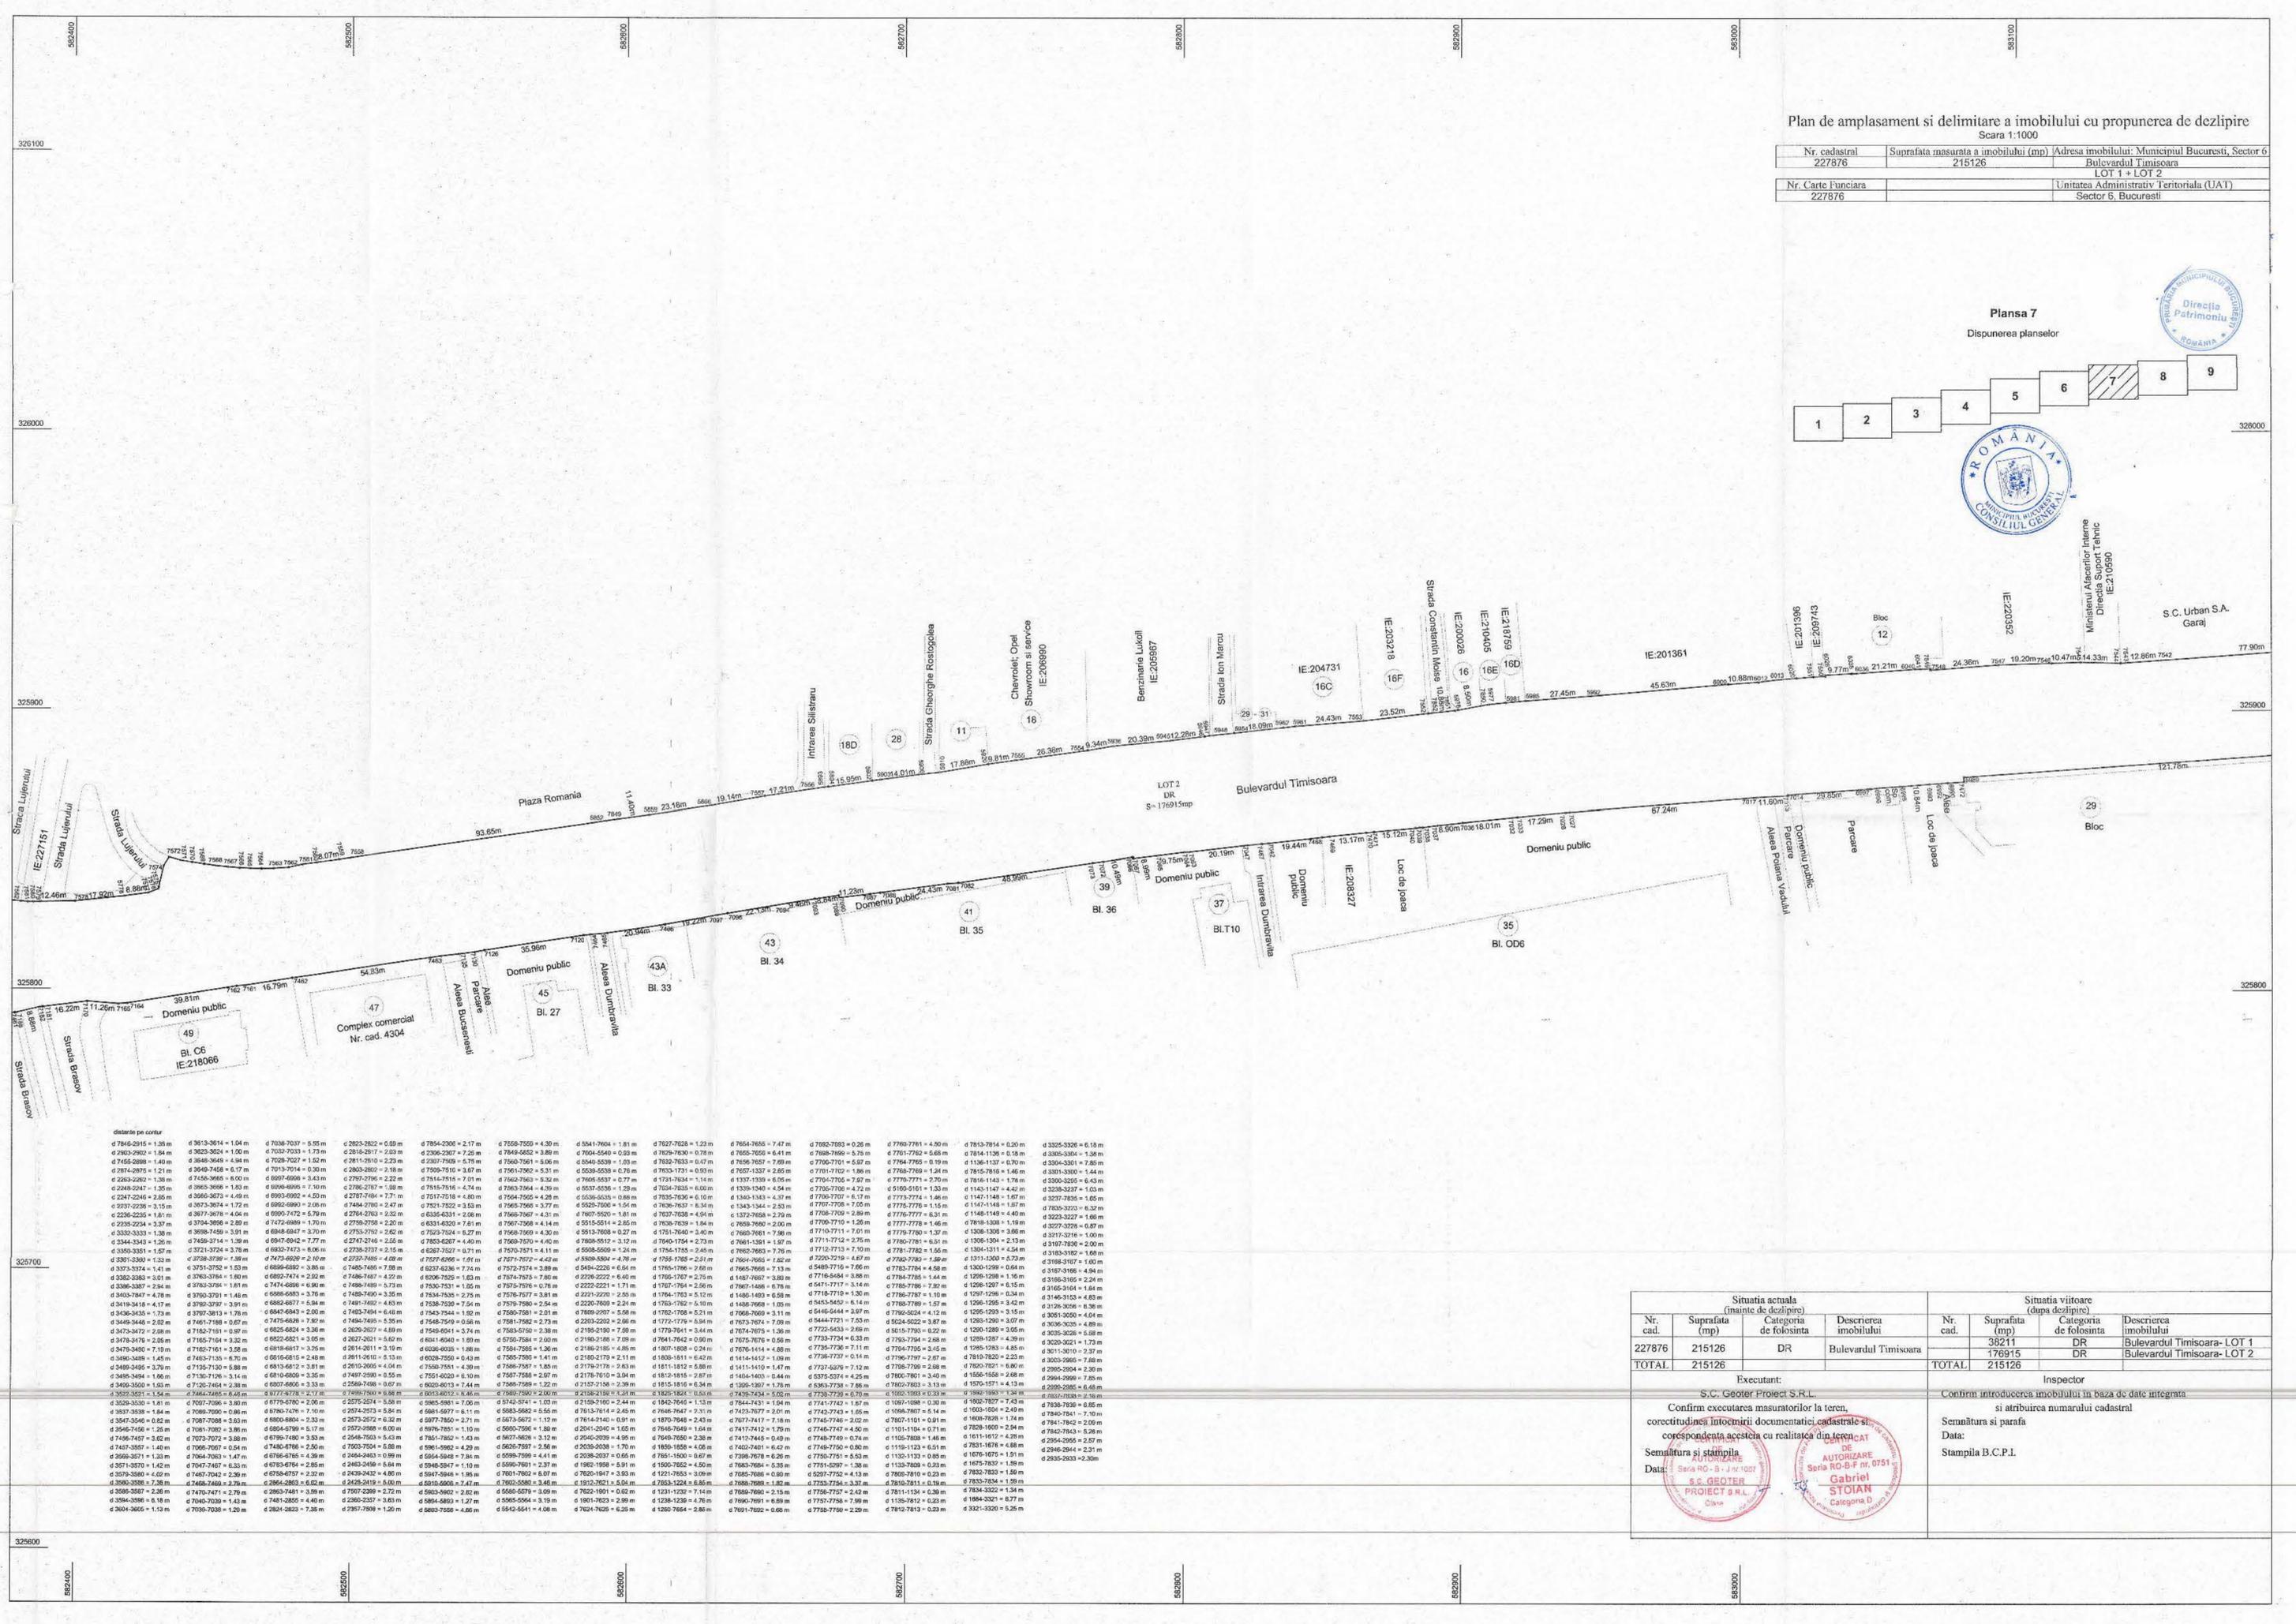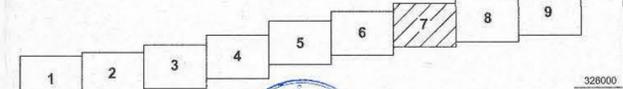

Situatia actuala (inainte de dezlipire)				Situatia viitoare (dupa dezlipire)			
Nr. cad.	Suprafata (mp)	Categoria de folosinta	Descrierea imobilului	Nr. cad.	Suprafata (mp)	Categoria de folosinta	Descrierea imobilului
227876	215126	DR	Bulevardul Timisoara	36211	DR	Bulevardul Timisoara- LOT 1	
				176915	DR	Bulevardul Timisoara- LOT 2	
TOTAL	215126			TOTAL	215126		

Executant: S.C. Geoter Proiect S.R.L.

Inspector: Confirma introducerea imobilului in baza de date integrata si atribuirea numarului cadastral

Confirma executarea masuratorilor la teren, corectitudinea informarii documentatiei cadastrale si corespondenta acesteia cu realitatea din teren

Semnatura si stampila: S.C. GEOTER PROIECT S.R.L.

Data: 10.05.2017

Stampila B.C.P.I.