

Anexă la H.C.L. Sector 2 nr. 167/22.04.2021

VIZAT
spre neschimbare
SECRETAR

**PLAN DE AMPLASAMENT ȘI DELIMITARE
A IMOBILULUI**

Teren în suprafață de 1.519 mp

situat în incinta imobilului din București, șos. Vergului nr.12, Sector 2

- Grădinița nr.189 -

**PREȘEDINTE DE ȘEDINȚĂ,
SĂFTOIU ELWIȘ-CLAUDIU**




Plan de amplasament și delimitare a imobilului

Scara 1:500

Anexa 1.35

Nr. Cadastral	Suprafața măsurată a imobilului (mp)	Adresa imobilului
224623	6095	Sos. Vergului, Nr. 12, Institute de invatamant
Nr. Carte Funciara	224623	Unitatea Administrativ Teritorială (UAT)
		SECTOR 2 - BUCURESTI

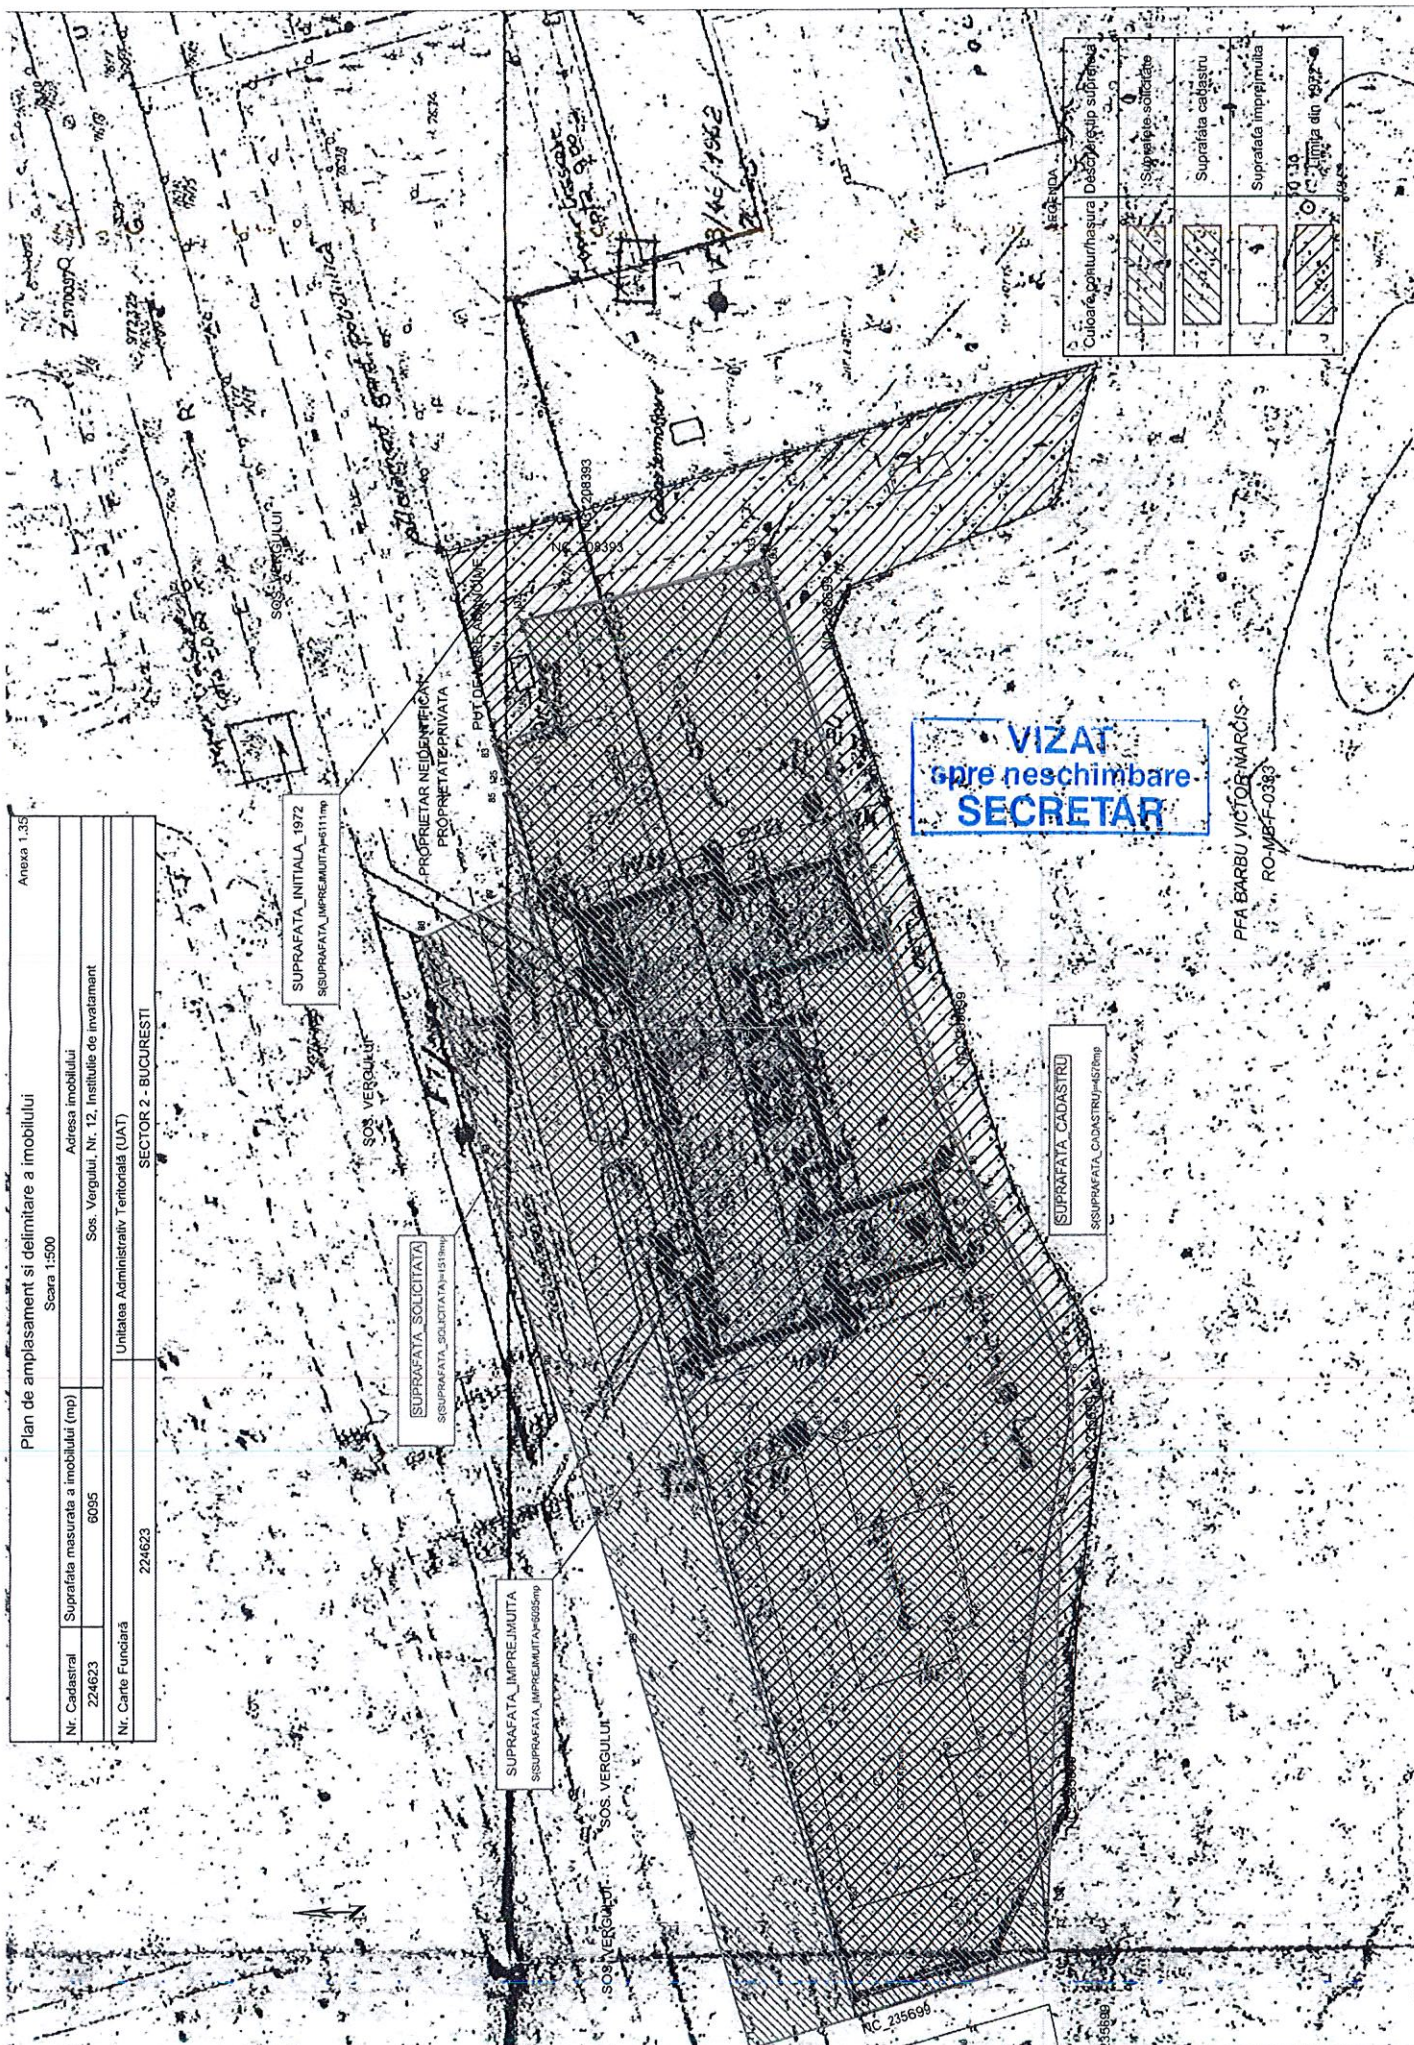

VIZAT
gpre neschimbare
SECRETAR

PPA BARBU VICTOR NARCIS
RO-MEF-0383

Culoare	contur/masura	Descrie tip suprafa
[Hatched pattern]	[Hatched pattern]	Suprafata solicitata
[Hatched pattern]	[Hatched pattern]	Suprafata cadastru
[White box]	[White box]	Suprafata imprejmuita
[Hatched pattern]	[Hatched pattern]	Limita din 1972