


Handwritten notes: *Arceș Pa HC GMB*, *nr. 136/02.06.2021*

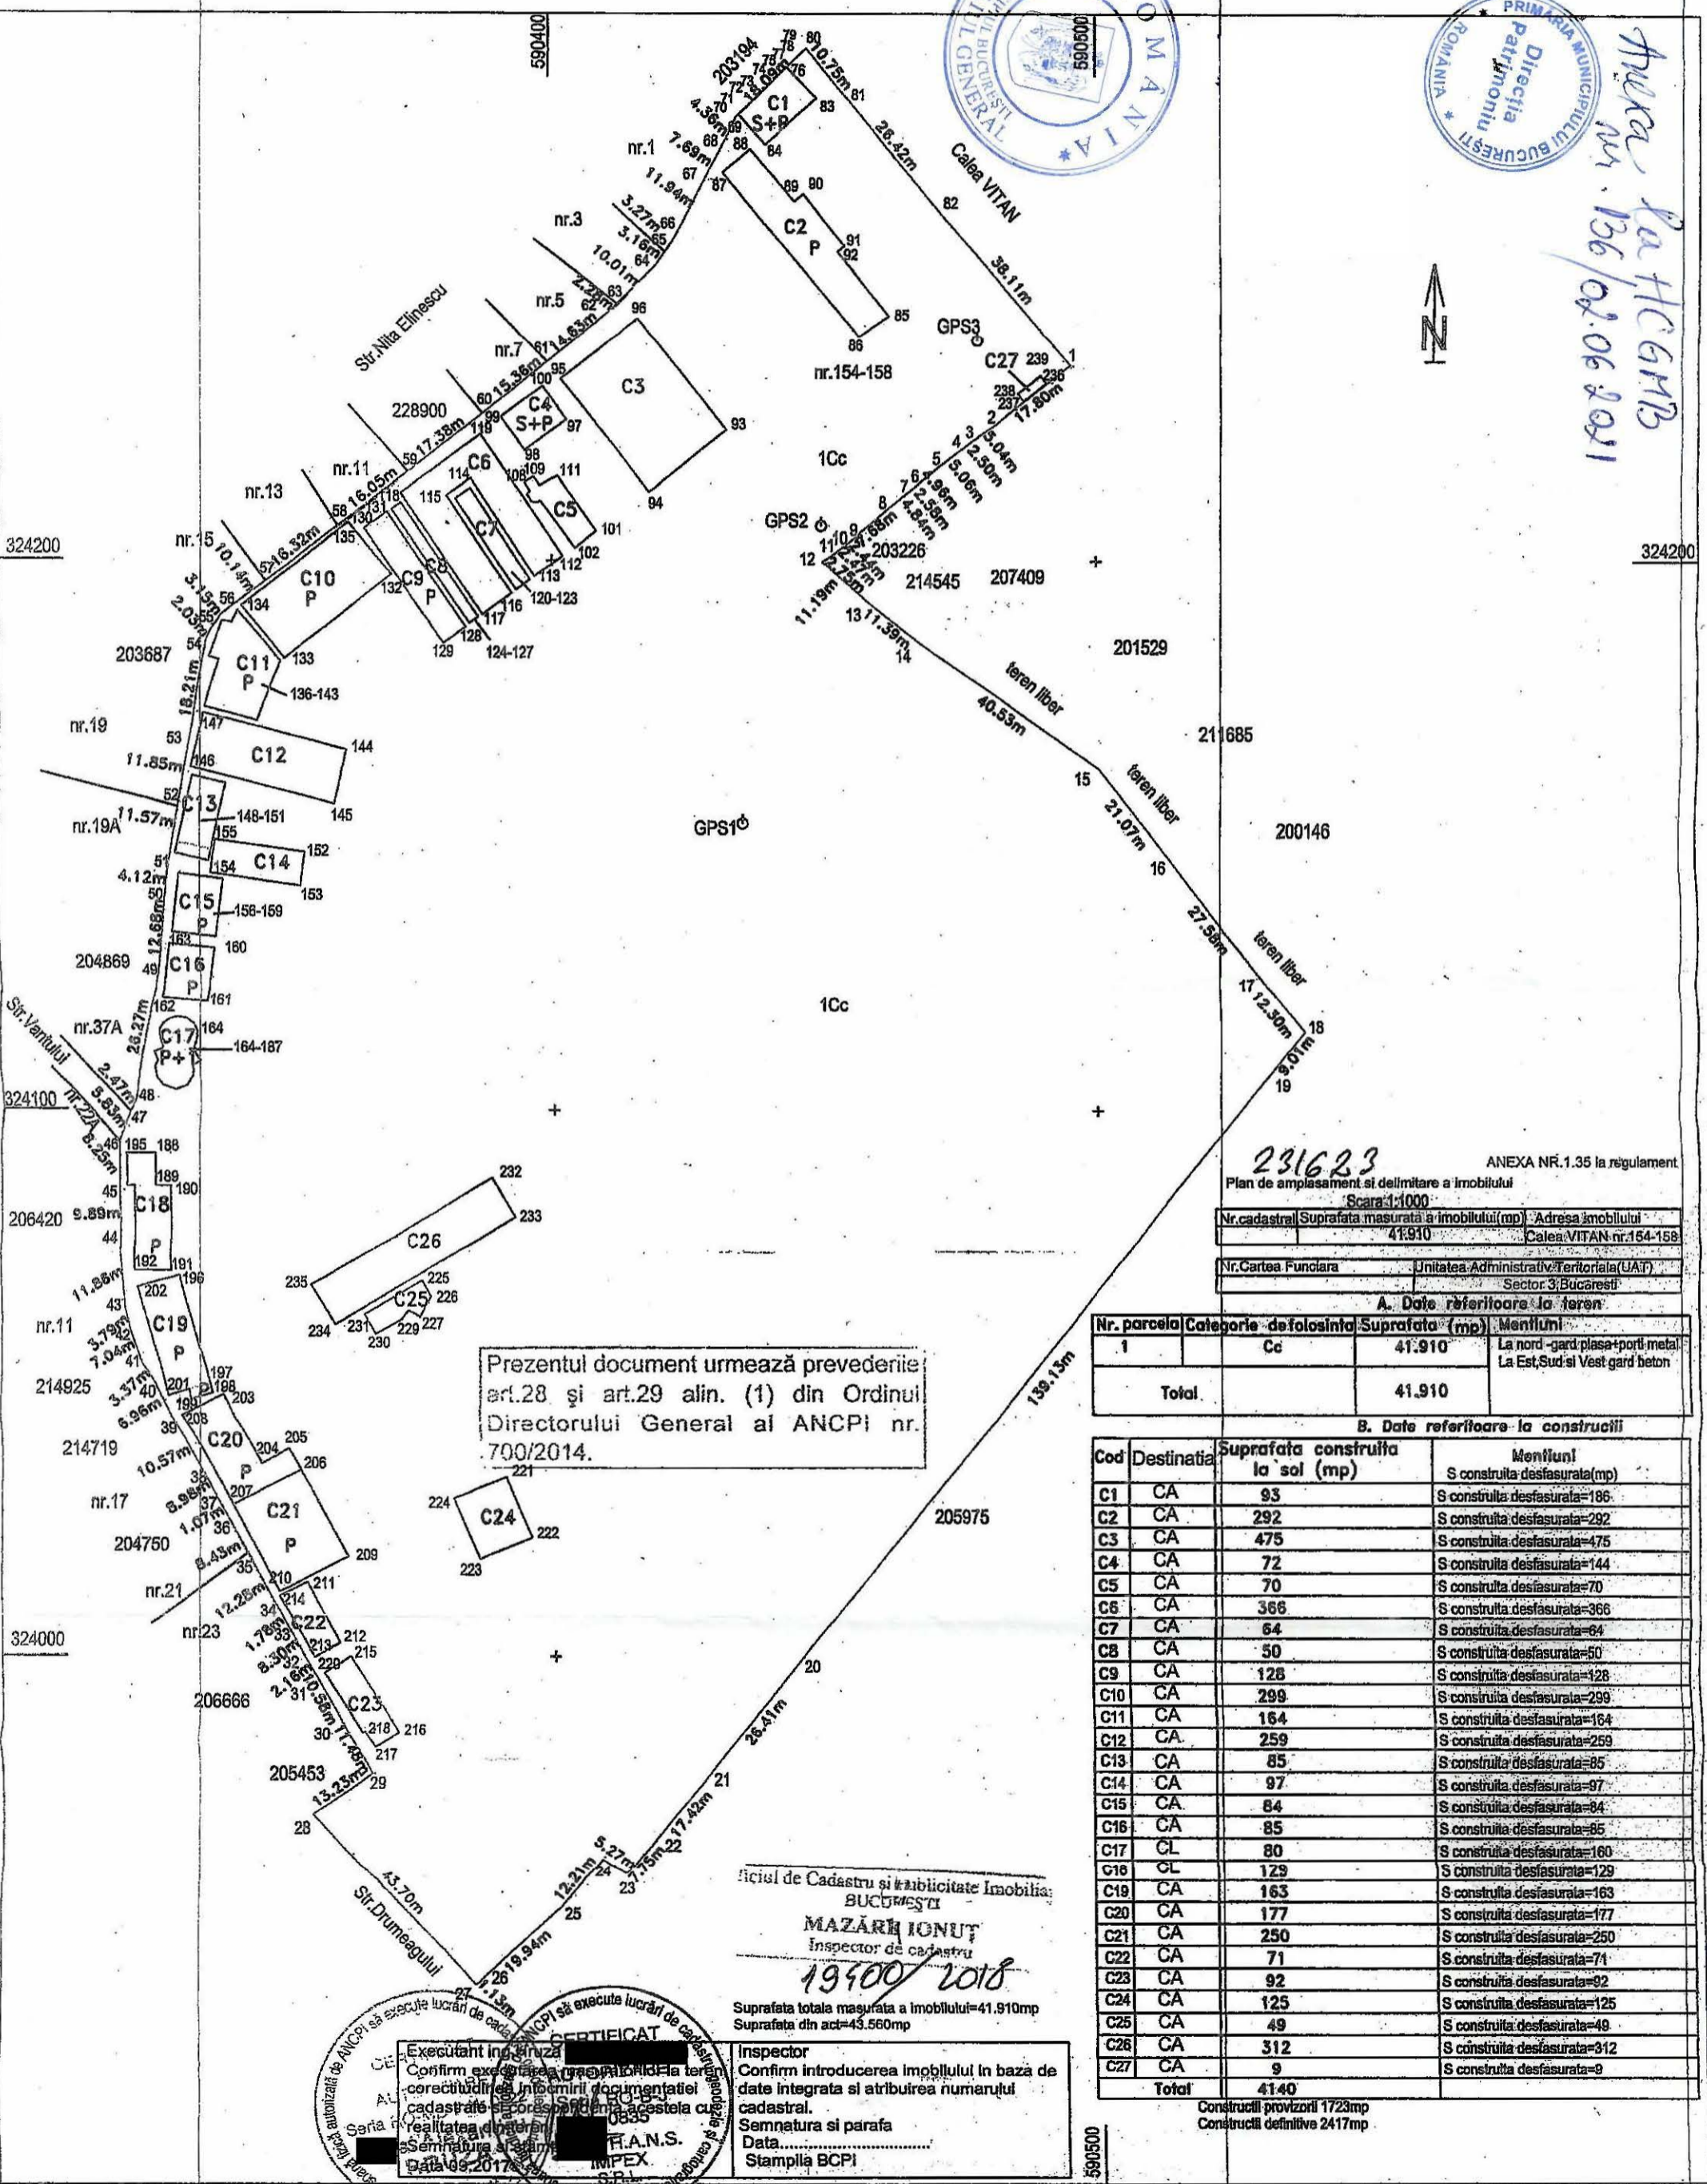

Prezentul document urmează prevederile art.28 și art.29 alin. (1) din Ordinul Directorului General al ANCI nr. 700/2014.

ANEXA NR.1.35 la regulamentul ANEXA NR.1.35 la regulamentul

Nr.cadastral	Suprafata masurata a imobilului (mp)	Adresa imobilului
41910		Calea VITAN nr.154-158
Nr.Cartea Funciara	Unitatea Administrativ-Teritoriala (UA/T)	
	Sector 3, Bucuresti	

A. Date referitoare la teren

Nr. parcela	Categorie de folosinta	Suprafata (mp)	Mentiiuni
1	Cc	41.910	La nord-gard plasa+port-metal La Est,Sud si Vest gard beton
Total		41.910	

B. Date referitoare la constructii

Cod	Destinatia	Suprafata construita la sol (mp)	Mentiiuni
C1	CA	93	S construita desfasurata=186
C2	CA	292	S construita desfasurata=292
C3	CA	475	S construita desfasurata=475
C4	CA	72	S construita desfasurata=144
C5	CA	70	S construita desfasurata=70
C6	CA	366	S construita desfasurata=366
C7	CA	64	S construita desfasurata=64
C8	CA	50	S construita desfasurata=50
C9	CA	128	S construita desfasurata=128
C10	CA	299	S construita desfasurata=299
C11	CA	164	S construita desfasurata=164
C12	CA	259	S construita desfasurata=259
C13	CA	85	S construita desfasurata=85
C14	CA	97	S construita desfasurata=97
C15	CA	84	S construita desfasurata=84
C16	CA	85	S construita desfasurata=85
C17	CL	80	S construita desfasurata=160
C18	CL	129	S construita desfasurata=129
C19	CA	163	S construita desfasurata=163
C20	CA	177	S construita desfasurata=177
C21	CA	250	S construita desfasurata=250
C22	CA	71	S construita desfasurata=71
C23	CA	92	S construita desfasurata=92
C24	CA	125	S construita desfasurata=125
C25	CA	49	S construita desfasurata=49
C26	CA	312	S construita desfasurata=312
C27	CA	9	S construita desfasurata=9
Total		4140	

Construcții provizorii 1723mp
Construcții definitive 2417mp

Oficiul de Cadastru și Publicitate Imobiliară BUCUREȘTI
MAZĂREȘ IONUȚ
Inspector de cadastru

19900/2018
Suprafata totala masurata a imobilului=41.910mp
Suprafata din act=43.560mp

CERTIFICAT

Executant ing. Anuza
Confirm executarea lucrărilor de cadastru în baza de date integrate și atribuirea numărului cadastral.

Semnatura și parafa
Data 09.2018

F.A.N.S. IMPEX S.R.L.

CATEGORIA CLASA I

Inspector
Confirm introducerea imobilului în baza de date integrate și atribuirea numărului cadastral.
Semnatura și parafa
Data
Stampila BCPI

Handwritten note: *Arceș*