


**Plan de amplasament și delimitare a imobilului**

Scara 1:1000

241222

|               |                                 |                           |
|---------------|---------------------------------|---------------------------|
| Nr. cadastral | Suprafața măsurată a imobilului | Adresa imobilului         |
|               | 9308 mp                         | Bulevardul Ghencea nr.45B |

|                     |  |
|---------------------|--|
| Cartea Funciara nr. | Unitatea Administrativ Teritoriala (UAT) |
|                     | Sector 6, București                      |

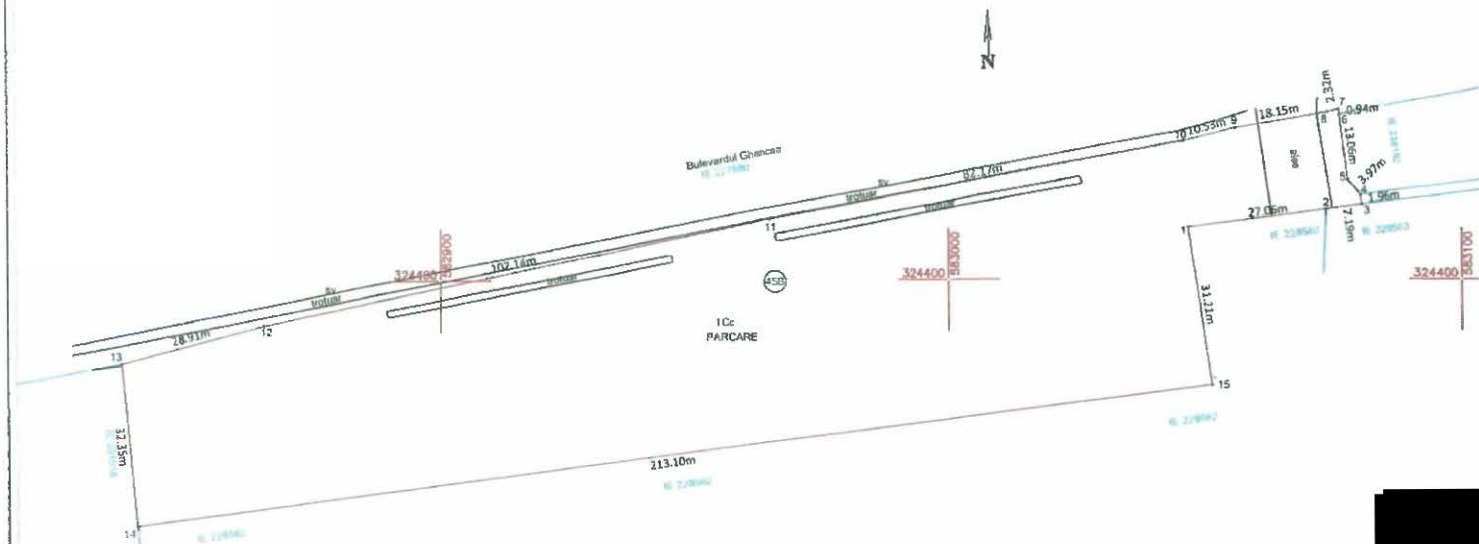

Dosar: 43866/2021

Semnat digital de [Redacted]  
 Data: 2021.04.21 13:46:52 +03'00'

| A. Date referitoare la teren   |                        |   |                               |
|--|------------------------|---|-------------------------------|
| Nr. Parcelă  | Categorie de folosință | Suprafața (mp)  | Mențiuni                      |
| 1  | Cc                     | 9308  | Teren intravilan neîmprejmuit |
| <b>Total</b>   |                        | <b>9308</b>   |                               |
| B. Date referitoare la construcții   |                        |   |                               |
| Cod Constr.  | Destinația             | Suprafața construită la sol (mp)  | Mențiuni                      |
| <b>Total</b>   |                        | -   |                               |
| <b>Suprafața totală măsurată a imobilului = 9308 mp</b>  |                        |   |                               |
| <b>Suprafața din act = 9308 mp</b>   |                        |   |                               |
| Executant:<br><b>SC THEOTOP SRL</b><br>Confirma executarea măsurătorilor la teren, constituirea întocmirii documentației cadastrale și corespundența acestora cu realitatea terenului.<br>Semnatura și ștampila<br>Data: martie 2021 |                        | Inspector<br>Confirma introducerea imobilului în baza de date integrată și atribuirea numărului cadastral.<br>Semnatura și parafa<br>Data: .....<br>Ștampila BCPI |                               |



Semnat digital de [Redacted]  
 Data: 2021.04.20 11:46:18 +03'00'

Anexa la HG nr. 144/2021