


EXTRAS DE PLAN CADASTRAL SCARA 1:500 aferent imobilului situat in Sos. Berceni, nr.12A, sector 4, Bucuresti.

Hotarârea C.G.M.B.
Anexa nr. 333/29.10.2021

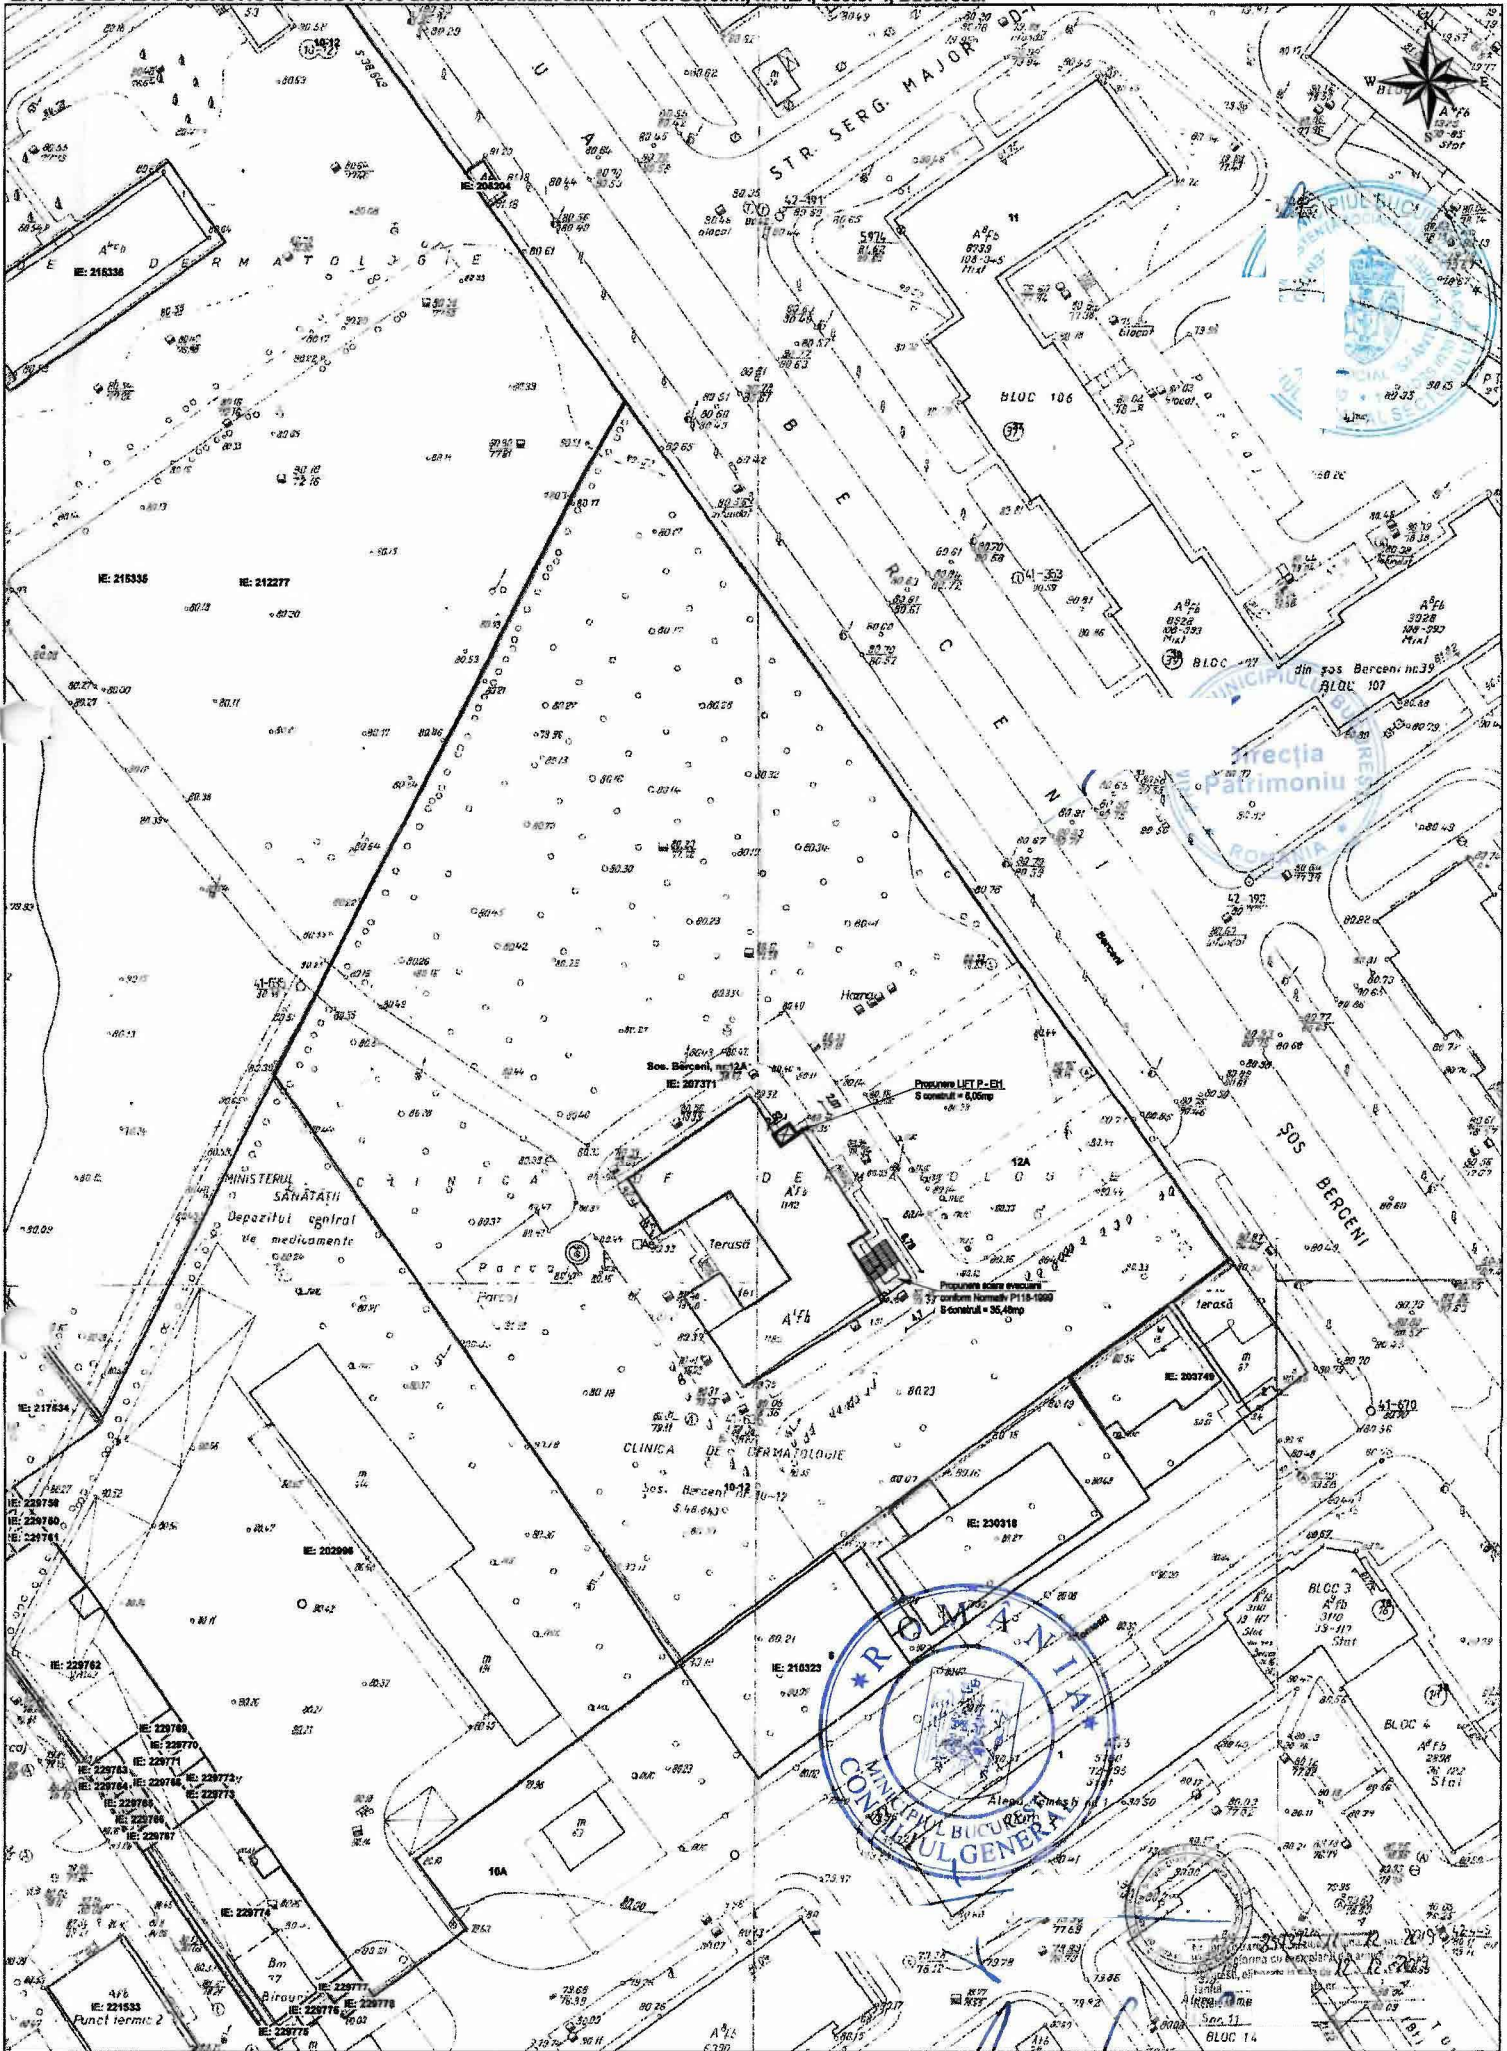

— Documentații cadastrale avizate
— Construcții înregistrate în sistemul integrat de cadastru și carte funciara

OCPI București, B-04 Expoziția, nr. 1A, sector 1, București
Data: 12.12.2018
Intocmit: