

Anexă la H.C.L. Sector 2 nr. 291/20.09.2021

**PLAN DE AMPLASAMENT ȘI DELIMITARE A IMOBILULUI
CU PROPUNEREA DE DEZLIPIRE
PENTRU IMOBILUL DIN STR. ION VLAD NR. 3 – 5
SECTOR 2, BUCUREȘTI**

**PREȘEDINTE DE ȘEDINȚĂ,
DUMITRU FEROIU-SILVIU**



**VIZAT
spre neschimbare
SECRETAR**


ANEXA NR. 1

**Plan de amplasament si delimitare a imobilului
cu propunerea de dezlipire**

Scara 1:

Nr. Cadastral	Suprafata masurata a imobilului	Adresa imobilului
	10689	Strada Ion Vlad Nr.3-5, Sector 2, BUCURESTI
Nr. Cartea Funciara	Unitatea Administrativ Teritoriala (UAT)	
327850	Sector 2	

Situatia actuala (inainte de dezlipire/alipire)				Situatia viitoare (dupa dezlipire/alipire)			
Nr. cad.	Suprafata (mp)	Categoria de folosinta	Descrierea imobilului	Nr. cad.	Suprafata (mp)	Categoria de folosinta	Descrierea imobilului
	10689	Cc	Str. Ion Vlad nr.3-5		7648	Cc	LOTUL 1
					3041	Cc	LOTUL 2
Total	10689	-	-	-	10689	-	-

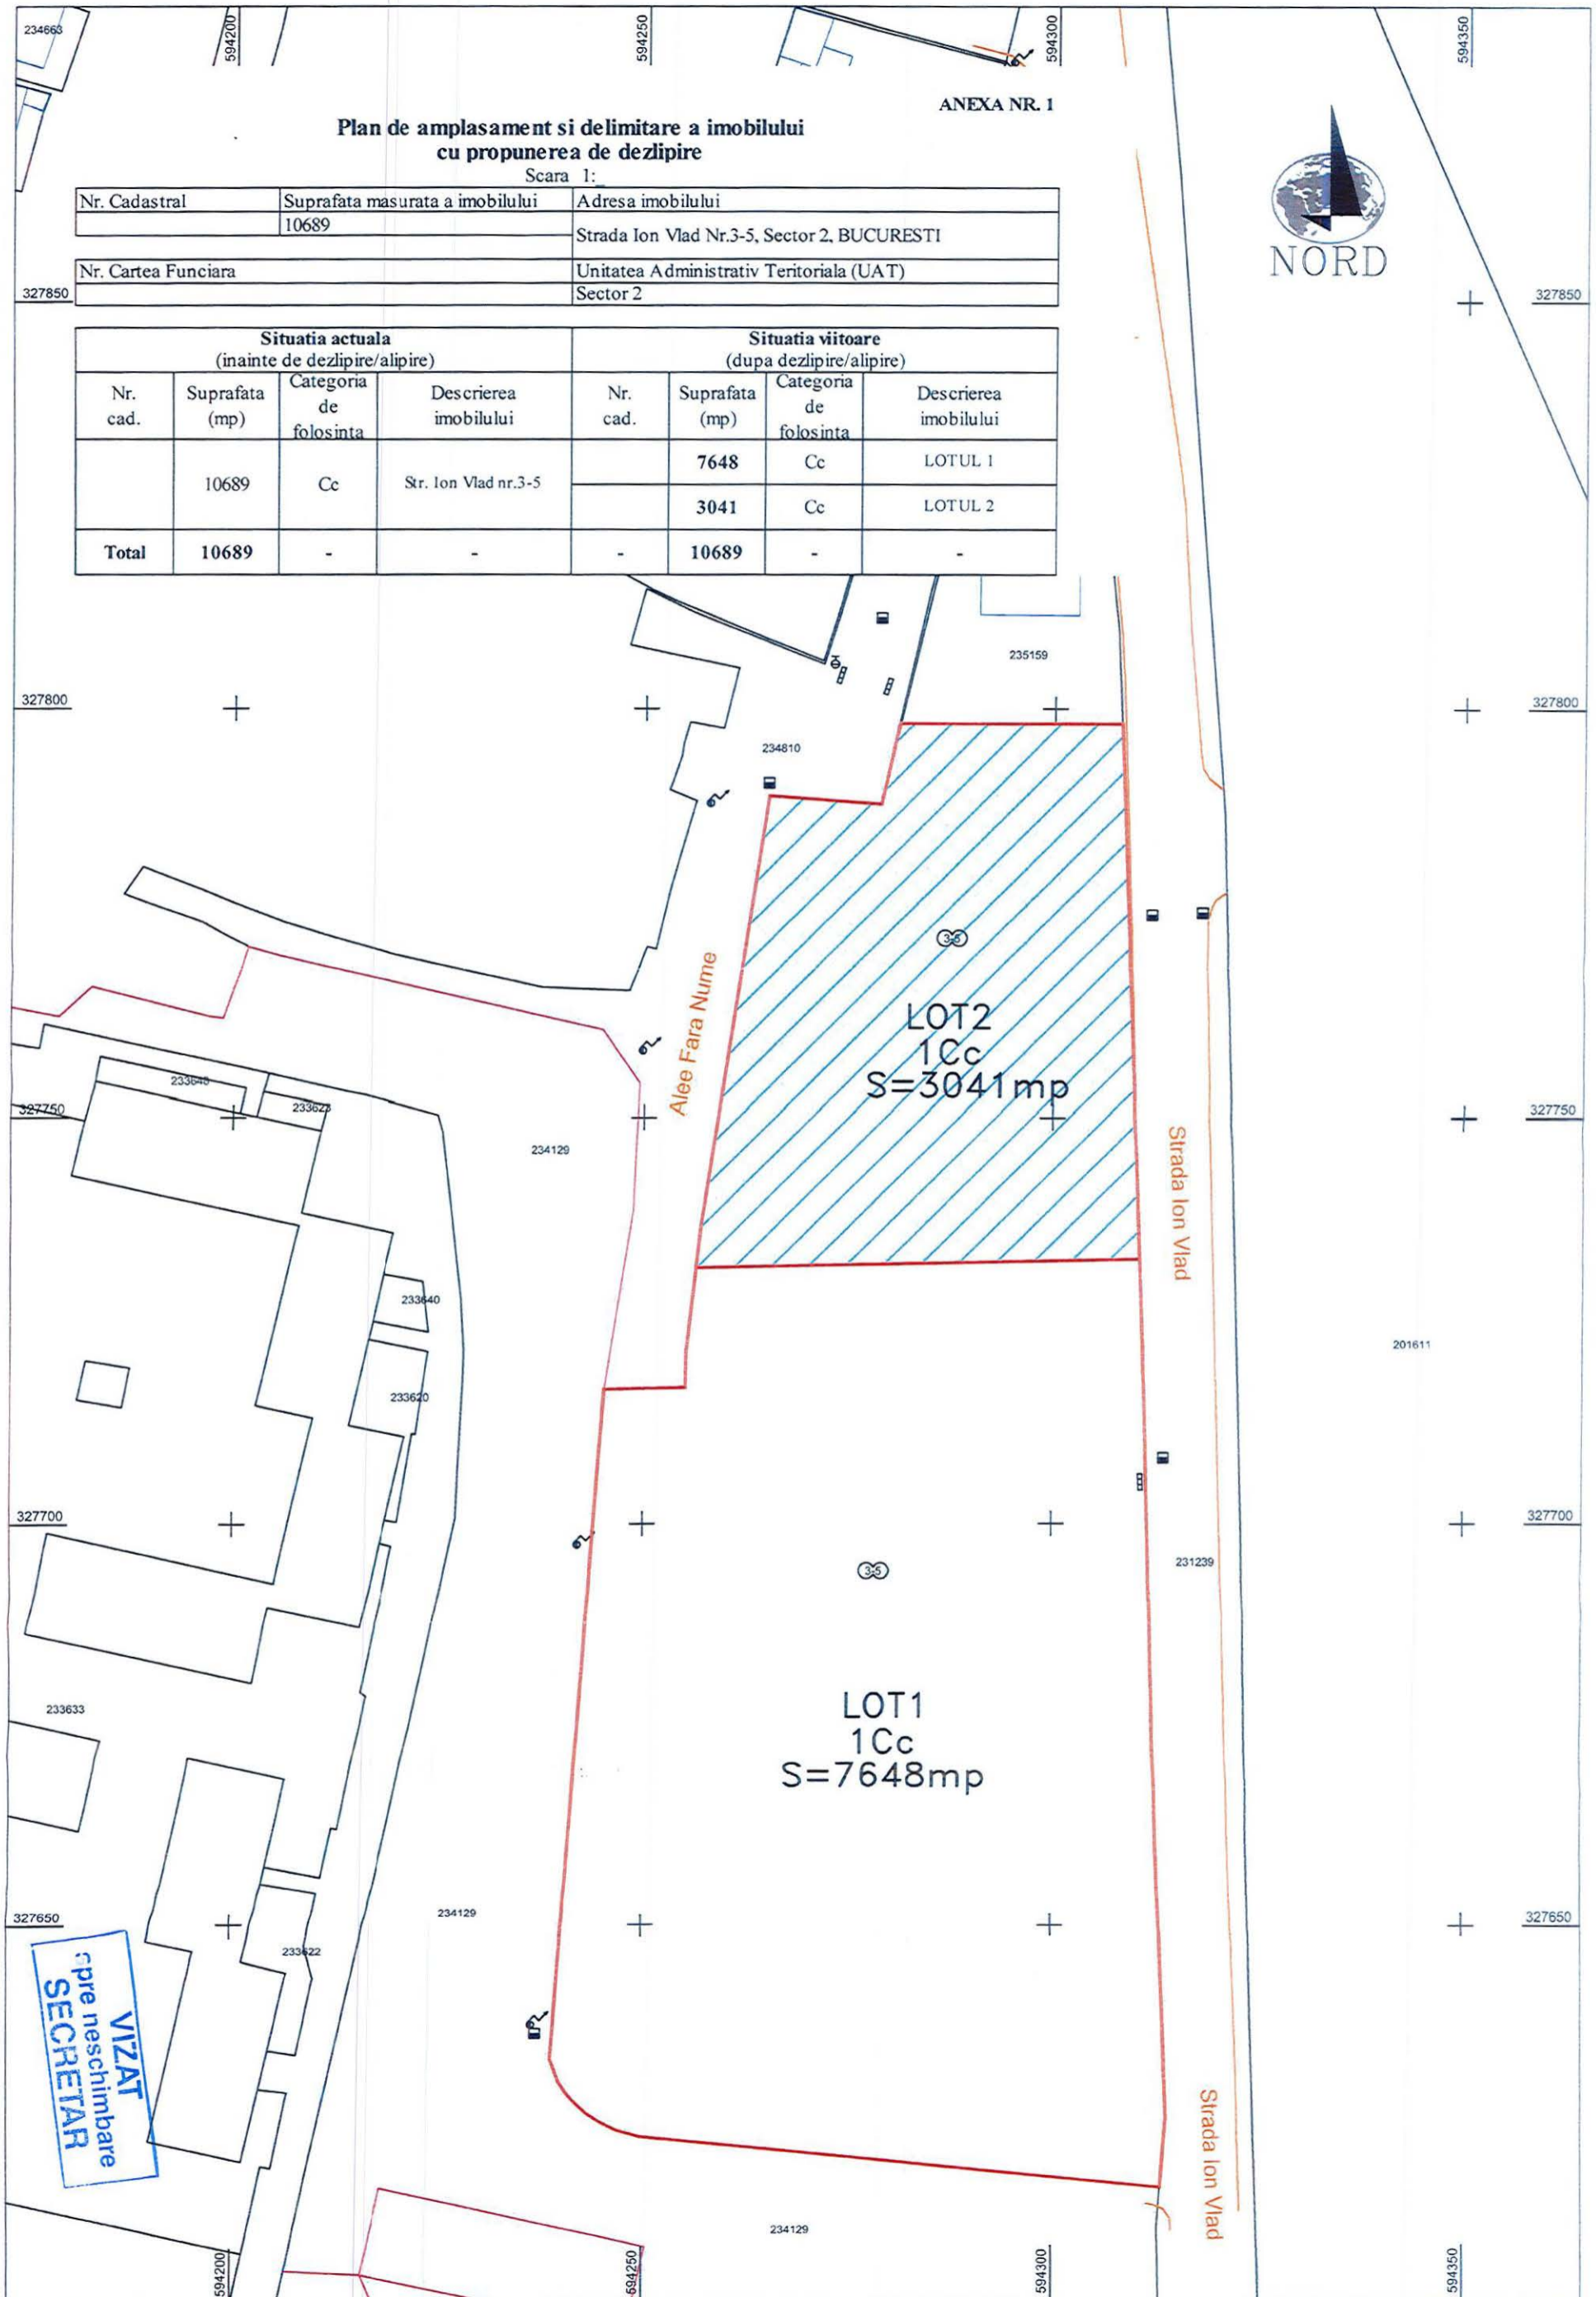

VIZAT
copie neschimbare
SECRETAR