


PLAN CADASTRAL sc 1/10 aferent imobilului situat in Str. Louis Pasteur nr 52 sector 5, București

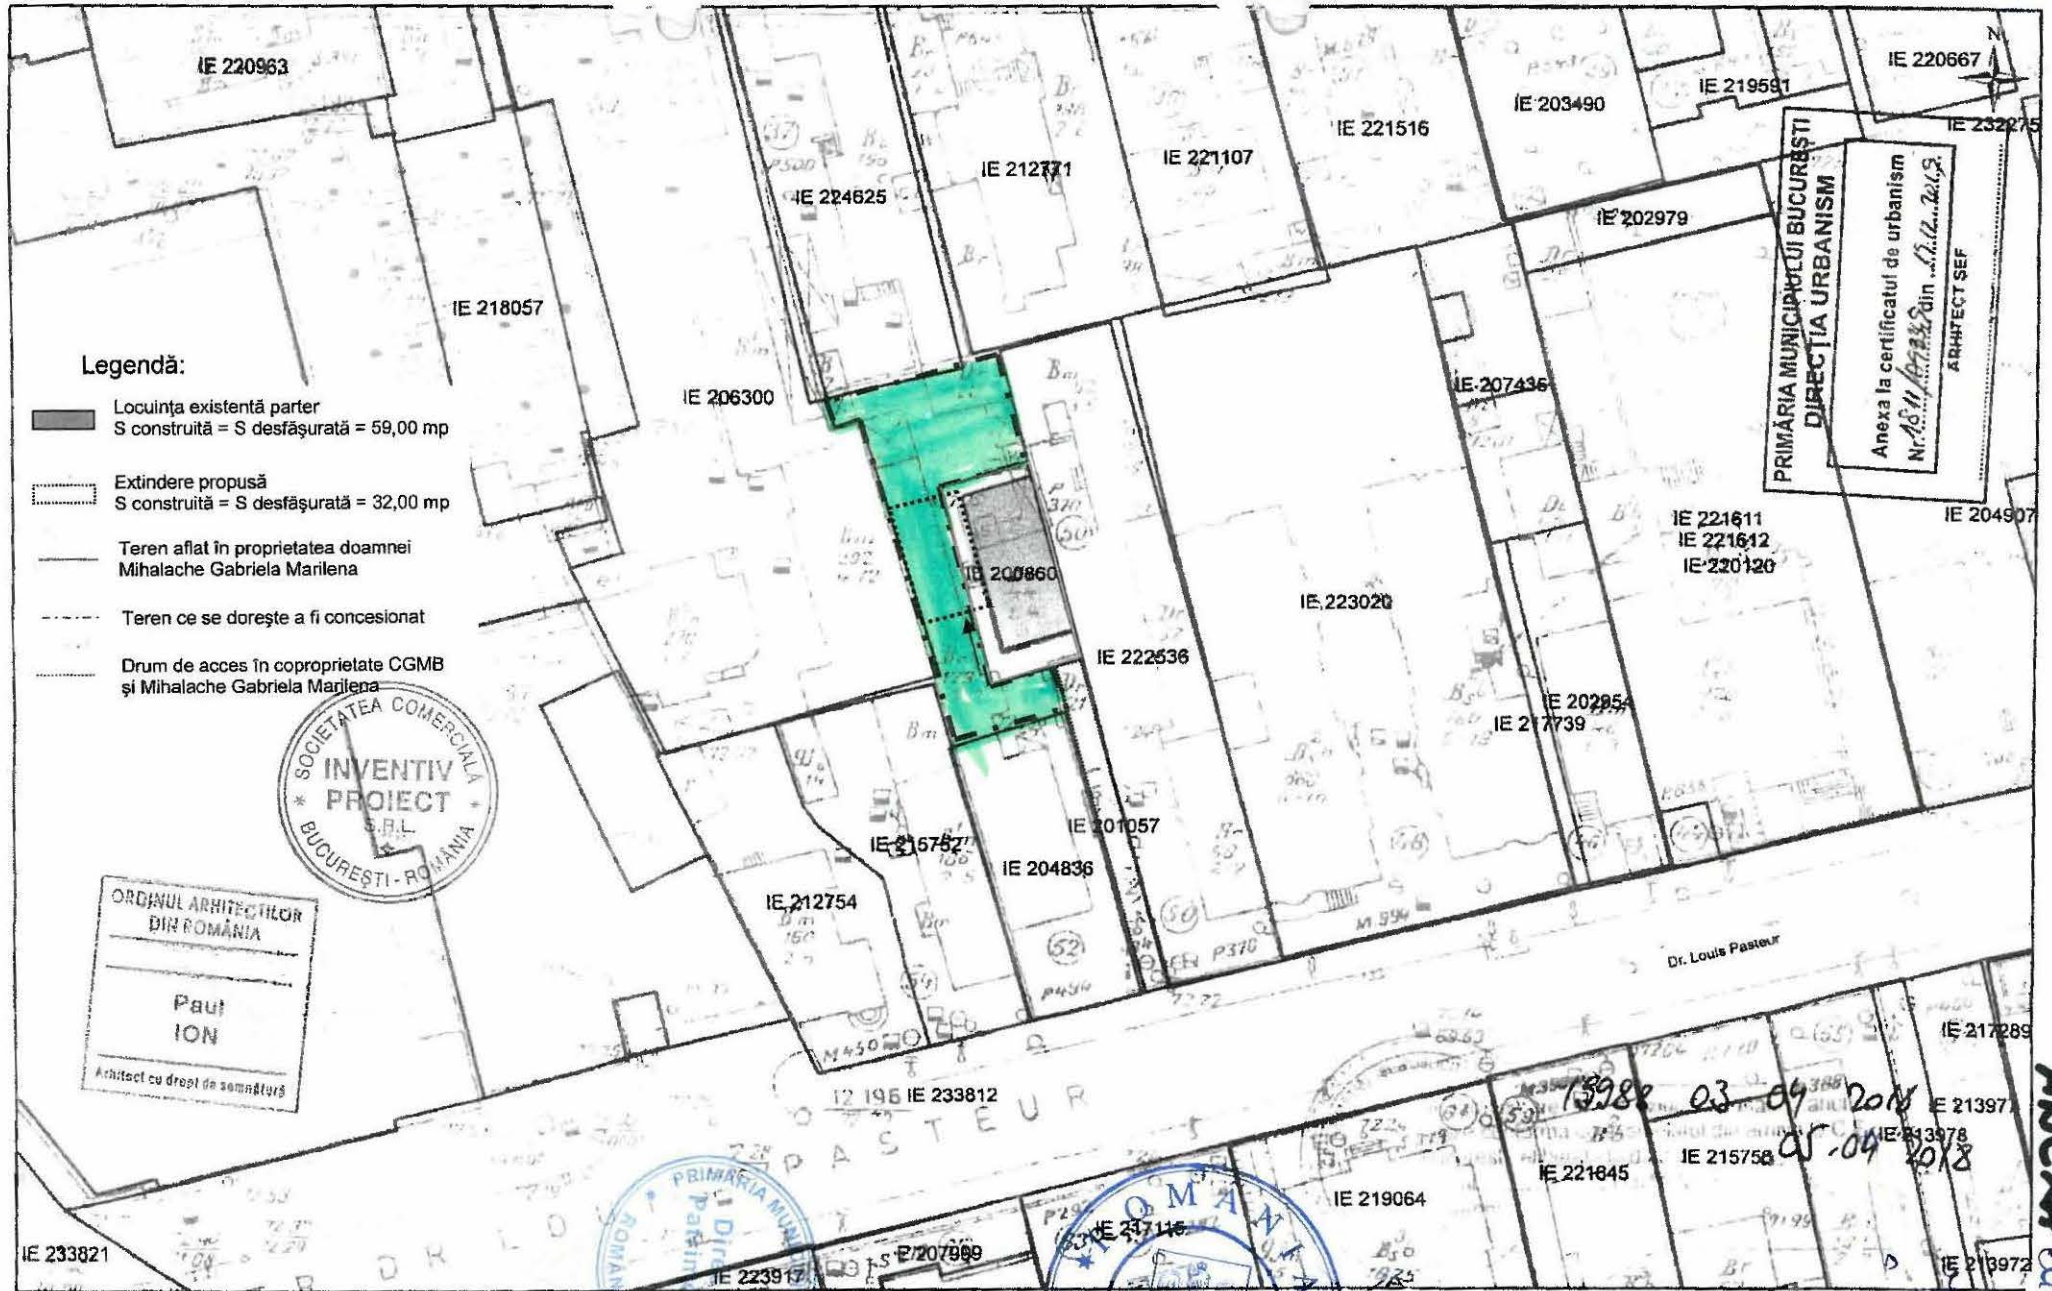

Legendă:

- Locuința existentă parter
S construită = S desfășurată = 59,00 mp
- Extindere propusă
S construită = S desfășurată = 32,00 mp
- Teren aflat în proprietatea doamnei
Mihalache Gabriela Marilena
- Teren ce se dorește a fi concesionat
- Drum de acces în coproprietate CGMB
și Mihalache Gabriela Marilena



ORDINUL ARHITECTILOR
DIN ROMANIA

Paul ION

Arhitect cu drept de semnătură

PRIMĂRIA MUNICIPIULUI BUCUREȘTI
DIRECȚIA URBANISM

Anexa la certificatul de urbanism
Nr. 15/11/03/2018 din 03.04.2018
ARHITECT SEF



OCPI București, B-dul Expt5zitie nr. 1A, sector 1, București
Data: 05.04.2018
întocmit: TÂNASE Mădălina

ANEXA la HG nr. 312/2008