

ANEXA LA H.C.G.H.B. NR.
356/29.06.2022




Prezentul document urmeaza prevederile
art.28 si art. 29 alin. (1) din Ordinul
Directorului General al ANCPI nr.
700/2014

37104/31.10.2011

Plan de amplasament și delimitare a imobilului
Scara 1:1000

Nr. cadastral	Suprafață masurată a imobilului (mp)	Adresa Imobilului
210975	188772 mp	Sosesea Bercean nr.10
Cărte Funciară nr.		
210975	UAT	Sector 4, București

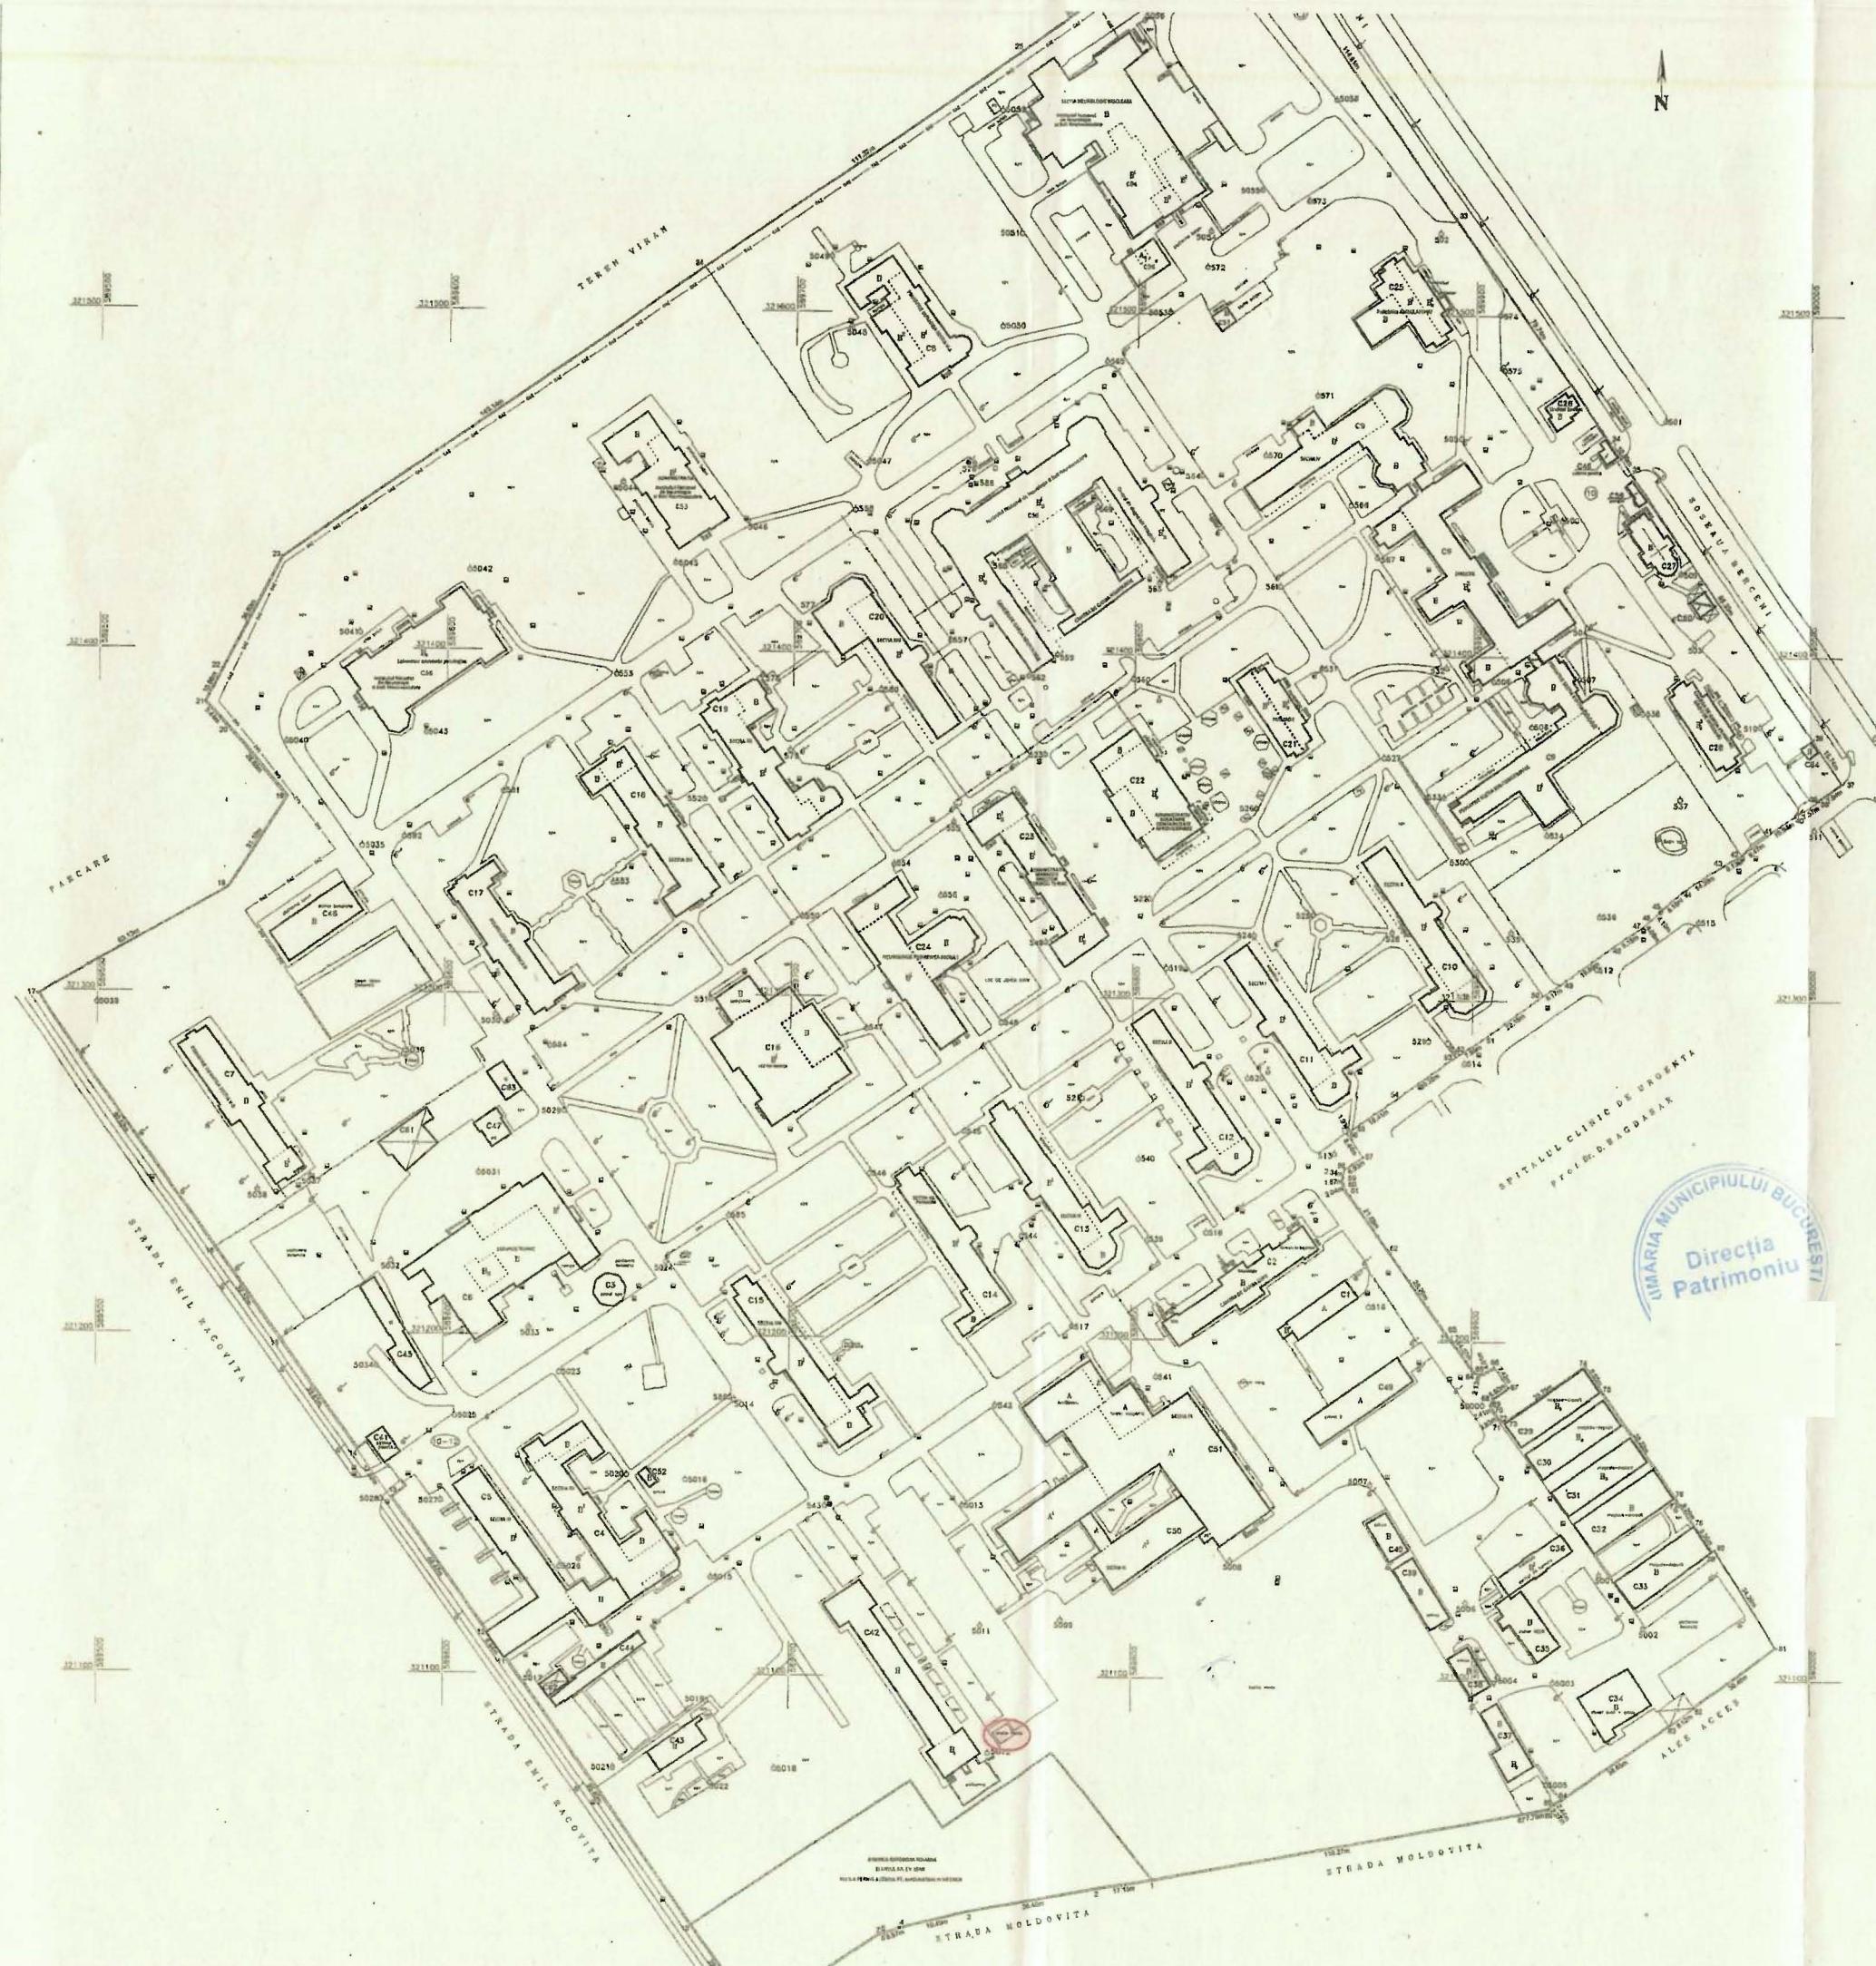

A. Date referitoare la teren			
Nr. parcelă	Categorie de folosință	Suprafață (mp)	Mentinut
1	Cc	188772	Teren imprăștuit cu: -Găuri beton între punctele 67-82; 83-1-11; 12-13; 14-27; 32-34; 35-39; -Găuri beton între punctele 40-41; 42-47; -Celan construcție între punctele 11-12; 29-32; 32-41; -Limită convențională între punctele 13-14; 27-29; 34-35; 39-40; 41-42
Total		188772	
B. Date referitoare la construcții			
Cod Constr.	Destinatia	Suprafață construită la sol (mp)	Mentinut
C1	CA	147	Curea, P, din carantina, Sup. constr. def=+147mp
C2	CAS	403	Cameră de Gardă Copii, P, din carantina, Sup. constr. def=+403mp
C3	CIE	70	Casetă de găsi, consumator din carantina
C4	CAS	726	Secția XV, P+1E, din carantina, Sup. constr. def=+726mp
C5	CAS	738	Secția XI, P+1E, din carantina, Sup. constr. def=+738mp
C6	CIE	1176	Serviciu Tehnic, P+NP+1E, din carantina, Sup. constr. def=+1176mp
C7	CAS	461	Secția V-B, P+1E, din carantina, Sup. constr. def=+461mp
C8	CAS	545	Secția V-A, P+2E, din carantina, Sup. constr. def=+545mp
C9	CAS	2326	Spitalul Municipal IV, Secția XVI, Secția XVII, Secția XVIII, din carantina, Sup. constr. def=+2326mp
C10	CAS	512	Secția X, P+1E, din carantina, Sup. constr. def=+512mp
C11	CAS	307	Secția I, P+1E, din carantina, Sup. constr. def=+307mp
C12	CAS	509	Secția II, P+1E, din carantina, Sup. constr. def=+509mp
C13	CAS	531	Secția VI, P+1E, din carantina, Sup. constr. def=+531mp
C14	CAS	463	Secția VII, P+1E, din carantina, Sup. constr. def=+463mp
C15	CAS	539	Secția VIII, P+1E, din carantina, Sup. constr. def=+539mp
C16	CAS	973	Vestigiu Medicul, P+1B, din carantina, Sup. constr. def=+973mp
C17	CAS	497	Necropsie Pediatrică II, P, din carantina, Sup. constr. def=+497mp
C18	CAS	566	Secția XIII, P+1E, din carantina, Sup. constr. def=+566mp
C19	CAS	596	Secția XII, P+1E, din carantina, Sup. constr. def=+596mp
C20	CAS	535	Secția XIV, P+1E, din carantina, Sup. constr. def=+535mp
C21	CAS	265	Furnizor, S+P+1E, din carantina, Sup. constr. def=+265mp
C22	CAS	621	Administrativ - Bloc administrativ, S+P+1E, din carantina, Sup. constr. def=+621mp
C23	CAS	576	Administrativ, S+P+1E, din carantina, Sup. constr. def=+576mp
C24	CAS	758	Neurologie Pediatrică I, P+1E, din carantina, Sup. constr. def=+758mp
C25	CAS	402	Polișnică Ambulatoriu, P, din carantina, Sup. constr. def=+402mp
C26	CAS	64	Sfintorul SANITAS, P, din carantina, Sup. constr. def=+64mp
C27	CAS	140	Bihoreană, P, din carantina, Sup. constr. def=+140mp
C28	CAS	261	Camara de Gardă Internat, S+P+1E, din carantina, Sup. constr. def=+261mp
C29	CA	243	Magazin, S+P, din carantina, Sup. constr. def=+243mp
C30	CA	258	Magazin, S+P, din carantina, Sup. constr. def=+258mp
C31	CA	248	Magazin, S+P, din carantina, Sup. constr. def=+248mp
C32	CA	307	Magazin, P, din carantina, Sup. constr. def=+307mp
C33	CA	271	Magazin, P, din carantina, Sup. constr. def=+271mp
C34	CA	230	Magazin, P, din carantina, Sup. constr. def=+230mp
C35	CA	179	Atelier RECO, P, din carantina, Sup. constr. def=+179mp
C36	CAS	139	Parafax, Centru de Formare, P+H, din carantina, Sup. constr. def=+139mp
C37	CAS	149	Cale-Anexă, S+P, din carantina, Sup. constr. def=+149mp
C38	CA	88	Arhiva, P, din carantina, Sup. constr. def=+88mp
C39	CA	142	Arhive, P, din carantina, Sup. constr. def=+142mp
C40	CA	89	Arhive, P, din carantina, Sup. constr. def=+89mp
C41	CA	51	Cabinet Poarte, P, din carantina, Sup. constr. def=+51mp
C42	CAS	544	Toace/curățător, P+2, din carantina, Sup. constr. def=+544mp
C43	CA	114	Atelier, Magazin, P, din carantina, Sup. constr. def=+114mp
C44	CL	122	Locuințe, Magazin, P, din carantina, Sup. constr. def=+122mp
C45	CA	186	Garaj, P, din carantina, Sup. constr. def=+186mp
C46	CA	22	Clădire Poarte, P, din carantina, Sup. constr. def=+22mp
C47	CIE	61	Post Traj, P, din carantina, Sup. constr. def=+61mp
C48	CA	270	Atelier templier, P, din carantina, Sup. constr. def=+270mp
C49	CA	282	Arhiva, P, din carantina, Sup. constr. def=+282mp
C50	CAS	427	Secția III, P+3E, din carantina, Sup. constr. def=+427mp
C51	CAS	2041	Secția IX, P+4E, din carantina, Sup. constr. def=+2041mp
C52	CA	15	Adhury, P, din carantina, Sup. constr. def=+15mp
C53	CA	17	Panglic, P, din carantina, Sup. constr. def=+17mp
C54	CA	28	Clopotniță, P, din carantina, Sup. constr. def=+28mp
C55	CA	153	Magazin, P, din carantina, Sup. constr. def=+153mp
C56	CA	33	Magazin, P, din carantina, Sup. constr. def=+33mp
C57	CA	36	Gara, P, din carantina, Sup. constr. def=+36mp
C58	CIE	14	Post Traj, P, din carantina, Sup. constr. def=+14mp
Total		22938	Suprafață construită desfășurată totală=40726mp
			Suprafață construită masurată a imobilului = 188772 mp
			Suprafață din act = 175013 mp