


EXTRAS DE PLAN CADASTRAL scara 1:500, aferent imobilului situat in Str. Alexandru Ivasiuc nr. 3A, sector 6, Bucuresti

| Verificator/Expert | Nume | Semnătura | Cerințe | Referat / expertiză | Nr. / Data |
|--|------|-----------|---------|---|---|
| S. Filiala de Intretinere si Servicii Energetice "ELECTRICA SERV" S.A. CIF: RO17329015 J404642005 Aleasala Alina 516703.03.2018 de tip D 1312024.03.2018 ca Ep E1 Dreapta Servicii Energetice si Intretinere Compartiment Proiectare si Gestiune | | | | Beneficiar: E-Distributie Muntenia SA pentru PRIMARIA SECTORULUI 6, BUCURESTI | Proiect nr.: 21/02P |
| Aprobat | Ing | | | Scara: | |
| Verificat | Ing | | | 1:500 | Extinderea retelei electrice de distributie de interes public de joasa tensiune din mun. Bucuresti, strada Alexandru Ivasiuc nr. 3A, sector 6 |
| Proiectat | Ing | | | Data: | |
| Desenat | Ing | | | 2021 | PLAN SITUATIE PROIECTATA |
| | | | | | Planșa nr.: 2 |

LEGENDA:

- traseu electric subteran medie tensiune proiectat
- - - traseu electric subteran joasa tensiune proiectat
- traseu electric subteran medie tensiune existent
- post de transformare existent
- post de transformare proiectat
- FDCP proiectata
- traseu foraj orizontal dirijat
- mansoni medie tensiune proiectat

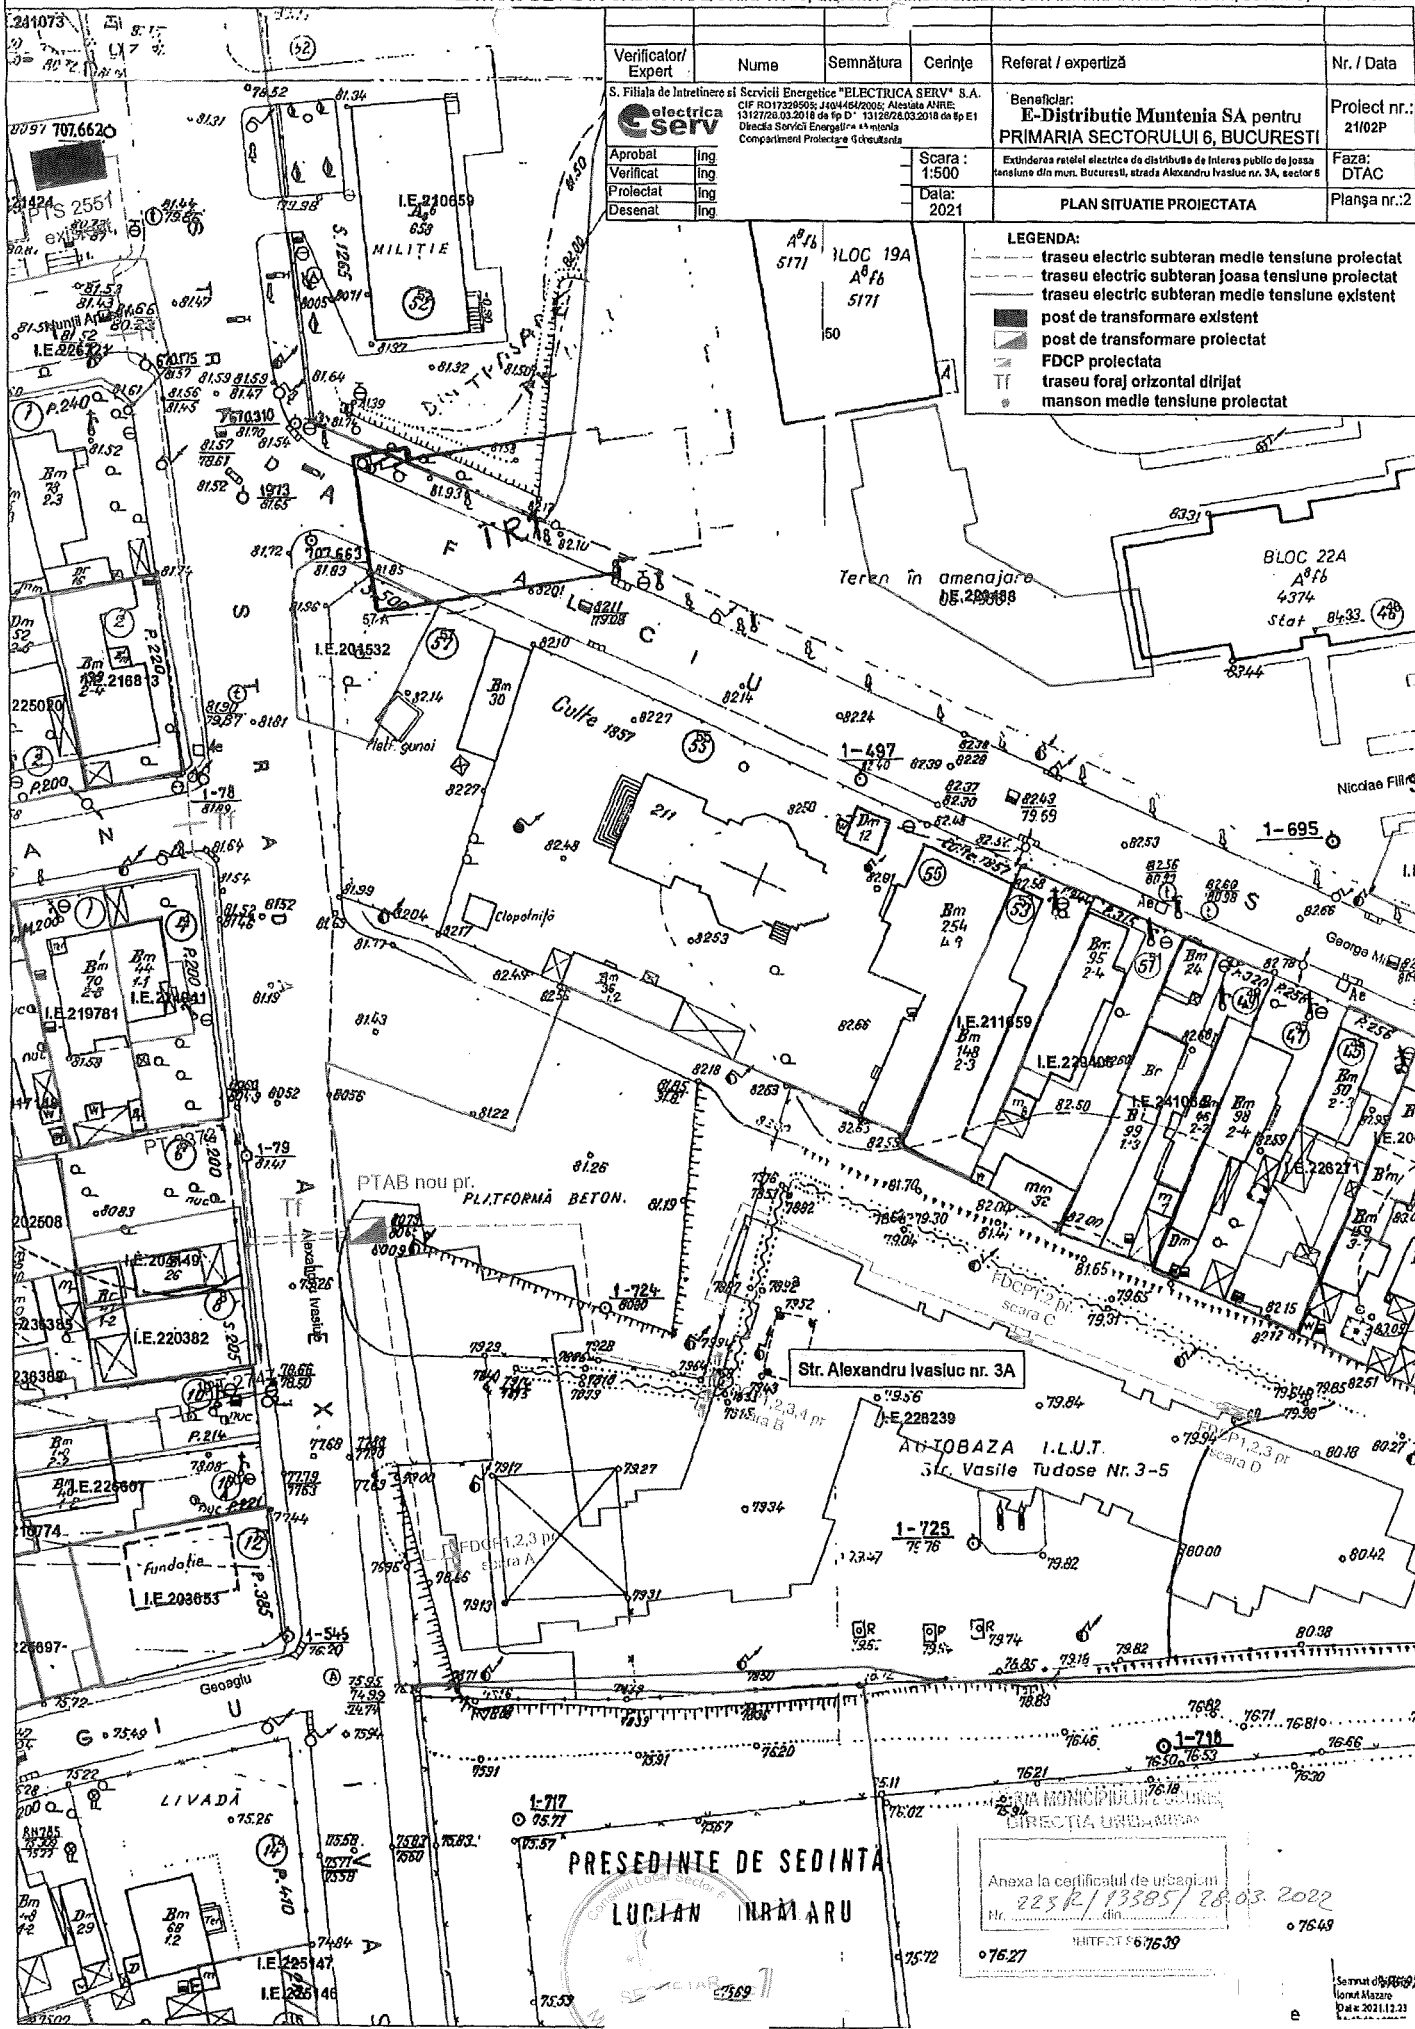

PRESEDINTE DE SEDINTA
LUCIAN INDIARU

ANEXA LA CERTIFICATUL DE URBANISM
Nr. 225/2-1/3385/28.03.2022
DATE 2021.12.23