

**DATA DE IDENTIFICARE**

**a imobilului Corp C4 magazie-anexă, situat în incinta Școlii  
Gimnaziale Nr. 40 din Str. Periș Nr. 27, Sector 2  
BUCUREȘTI**


**PREȘEDINTE DE ȘEDINȚĂ,**

**SĂFTĂLIU ELVIS-CLAUDIU**





**VIZAT  
spre neschimbare  
SECRETAR**

EXTRAS DE PLAN CADASTRAL scara 1:500 aferent imobilului situat in Str. Paris nr. 27, sector 2, Bucuresti

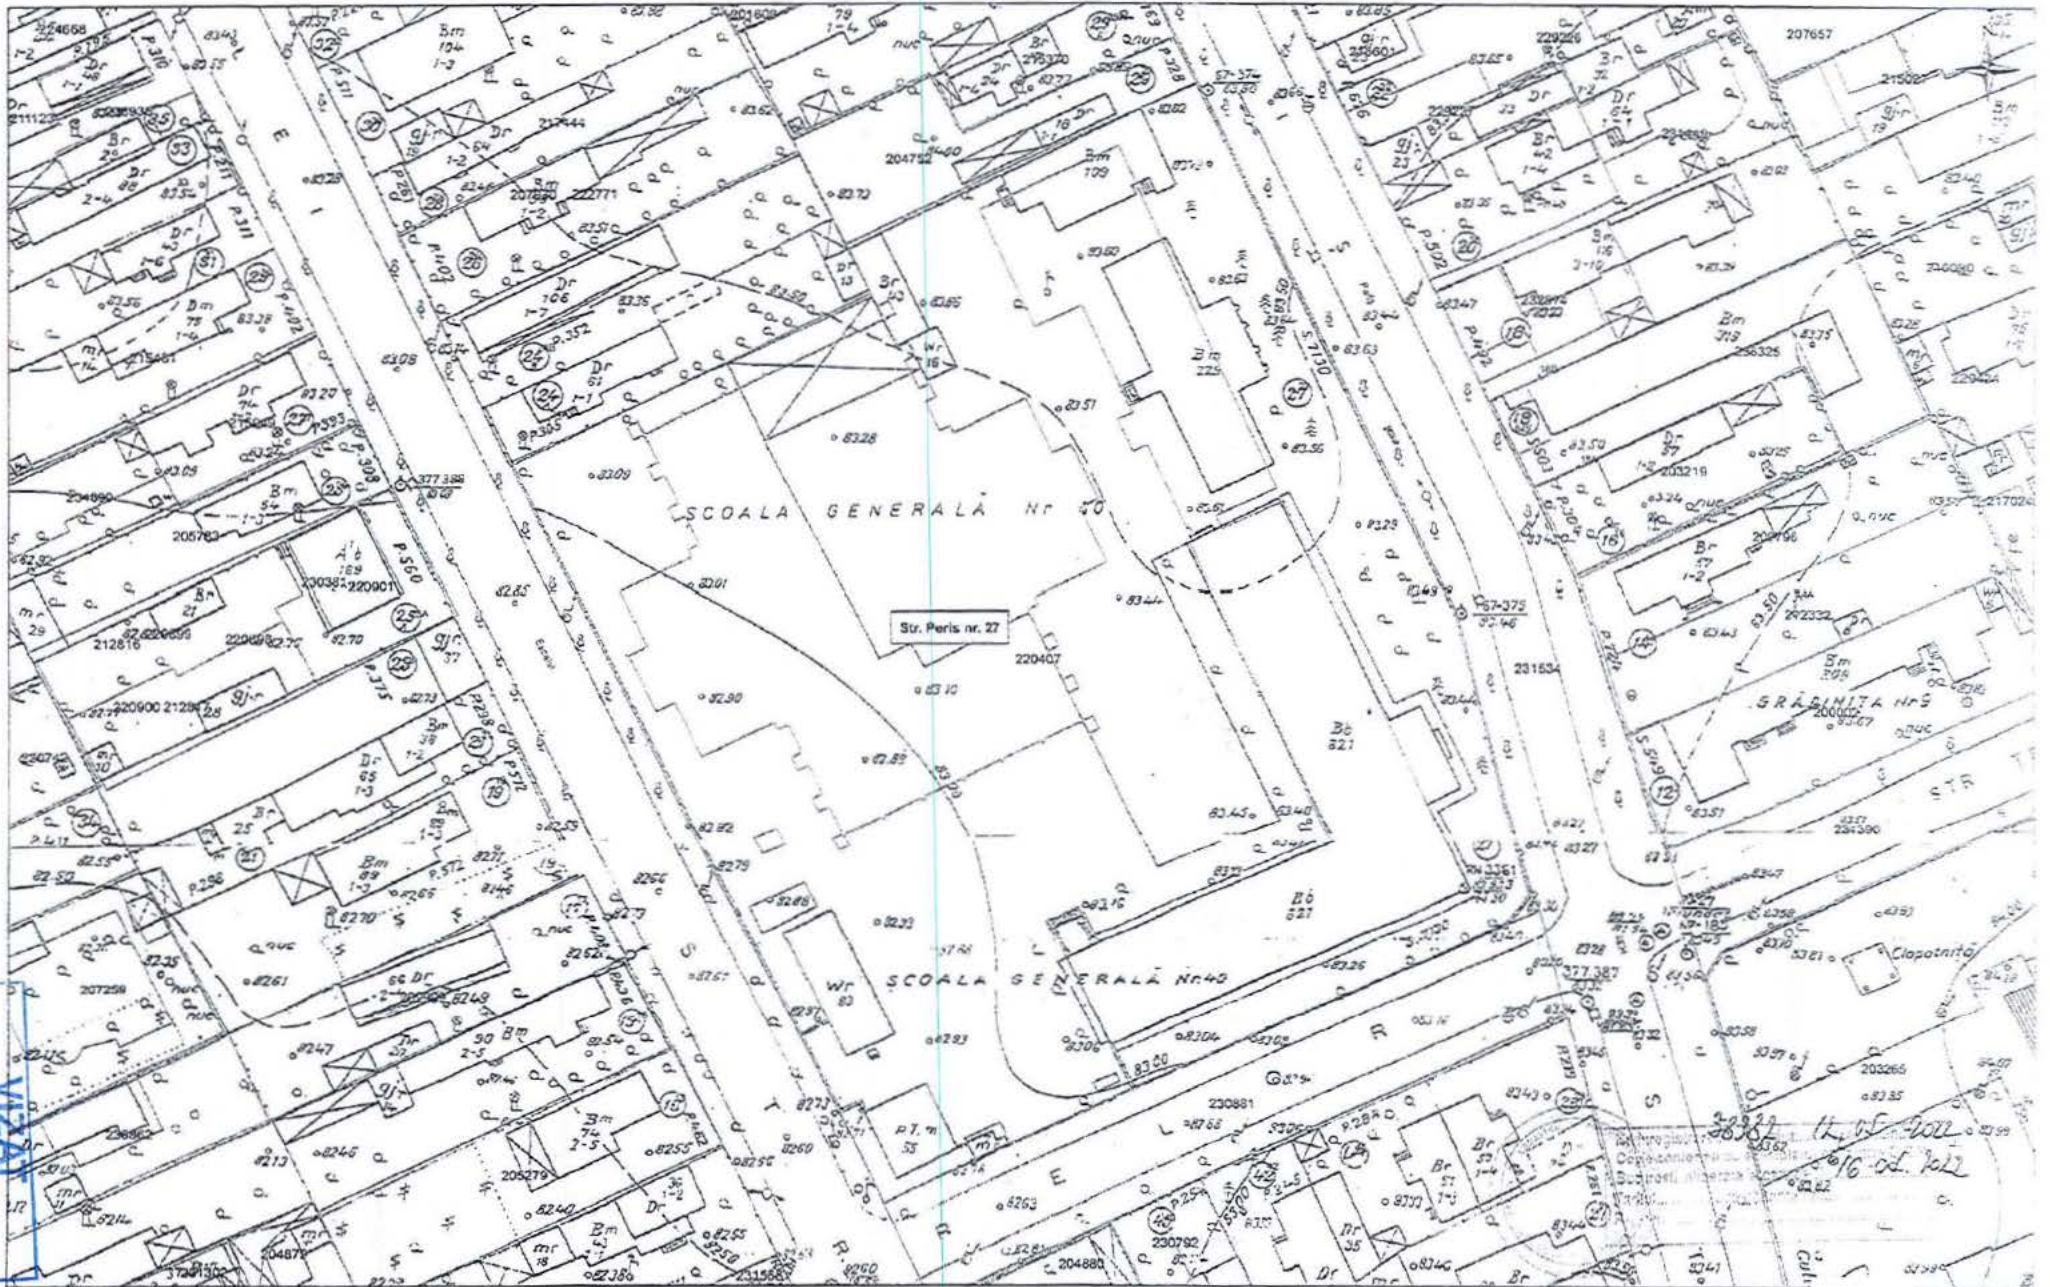

**SECRETAR**  
 spre neschimbare  
**VIZA**

  - Documentati cadastrale avizate  
 - Constructii inregistrate in sistemul integrat de cadastru si carte funciara

OCPI Bucuresti, B-dul E  
 Date: 16.05.2022  
 Inregistrat TANASE MARIN  
 sector 1, Bucuresti






# RELEVEU CORP C4 PARTER SCARA 1:100

MUNICIPIUL BUCURESTI  
 Teritoriul administrativ : Sector 3  
 Cod SIRUTA : 179169  
 Adresa corpului de proprietate : str. Peris nr. 27  
 Numar cadastral : 13378

Numele si prenumele proprietarului :  
 Domeniul public al municipiului Bucuresti  
 Administrator : DGPAPI - Primarie sector 2  
 Adresa proprietarului : Calea Mosilor nr. 229  
 Localitatea : Bucuresti , sector 2

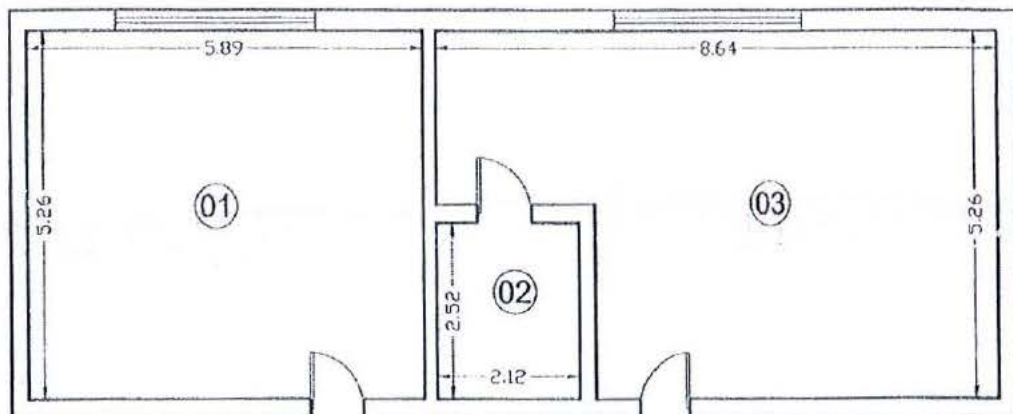

Nr. cam	Destinatie	Supr. (mp)
1	Magazie	30.98
2	Anexa	5.34
3	Atelier	38.86
TOTAL		75.18

Numele executantului : Geocad 95 SRL  
 Semanatura si stampila



**VIZAT**  
 spre neschimbare  
**SECRETAR**