



Consiliul General al Municipiului București

HOTĂRÂRE

privind declararea imobilului situat în B-dul Timișoara nr. 114, sector 6, ca bun aparținând domeniului public al Municipiului București, în vederea înscrierii în cartea funciară

Având în vedere referatul de aprobare al Primarului General al Municipiului București nr. 111346/10.07.2025 și raportul de specialitate al Direcției Patrimoniu nr. 107222/03.07.2025;

Văzând avizul Comisiei de patrimoniu nr. 76/28.07.2025 și avizul Comisiei juridice și de disciplină nr. 288/29.07.2025 din cadrul Consiliului General al Municipiului București;

Ținând cont de încheierile de respingere – dosar nr. 80121/02.08.2024 și dosar nr. 122592/26.11.2024 a O.C.P.I. București – Biroul de Cadastru și Publicitate Imobiliară Sector 6;

În conformitate cu prevederile:

- art. 36 alin. (1) din Legea fondului funciar nr. 18/1991, cu modificările și completările ulterioare;

- art. 41 alin. (5) din Legea cadastrului și a publicității imobiliare nr. 7/13.03.1996, cu modificările și completările ulterioare;

- art. 885 alin. (1) și art. 888 din Codul Civil adoptat prin Legea nr. 287/17.07.2009 cu modificările și completările ulterioare;

- Ordinului nr. 600/08.02.2023, emis de A.N.C.P.I., pentru aprobarea Regulamentului de recepție și înscriere în evidențele de cadastru și cartea funciară;

În temeiul prevederilor art. 129 alin. (2) lit. c), art. 139 alin. (3) și art. 286 alin. (4) din Ordonanța de Urgență a Guvernului nr. 57/2019, privind Codul administrativ, cu modificările și completările ulterioare;

CONSILIUL GENERAL AL MUNICIPIULUI BUCUREȘTI

HOTĂRĂȘTE:

Art.1 Se declară ca bun aparținând domeniului public al Municipiului București, imobilul situat în B-dul Timișoara nr. 114, sector 6, în suprafață de 18.121 mp, identificat conform planului de amplasament și delimitare a imobilului sc. 1:1000, anexă care face parte integrantă din prezenta hotărâre.

Art.2 Imobilul prevăzut la art. 1, se va înscrie în cartea funciară a Municipiului București, ca bun aparținând domeniul public al Municipiului București.

Art.3 Direcțiile din cadrul aparatului de specialitate al Primarului General al Municipiului București vor aduce la îndeplinire prevederile prezentei hotărâri.

Această hotărâre a fost adoptată în ședința ordinară a Consiliului General al Municipiului București din data de 30.07.2025.

PREȘEDINTE DE ȘEDINȚĂ,

Dragoș–Georgian Radu

SECRETAR GENERAL
AL MUNICIPIULUI BUCUREȘTI,
Georgiana ZAMFIR




București, 30.07.2025
Nr. 297

PLAN DE AMPLASAMENT ȘI DELIMITARE A IMOBILULUI

Scara 1:1000

Nr. cadastral	Suprafața măsurată a imobilului (mp)	Adresa imobilului:
	18121	B-dul Preciziei, FN, Mun. Bucuresti, Sector 6
Nr. Cartea Funciară		Unitatea Administrativ Teritorială (UAT)
		SECTOR 6

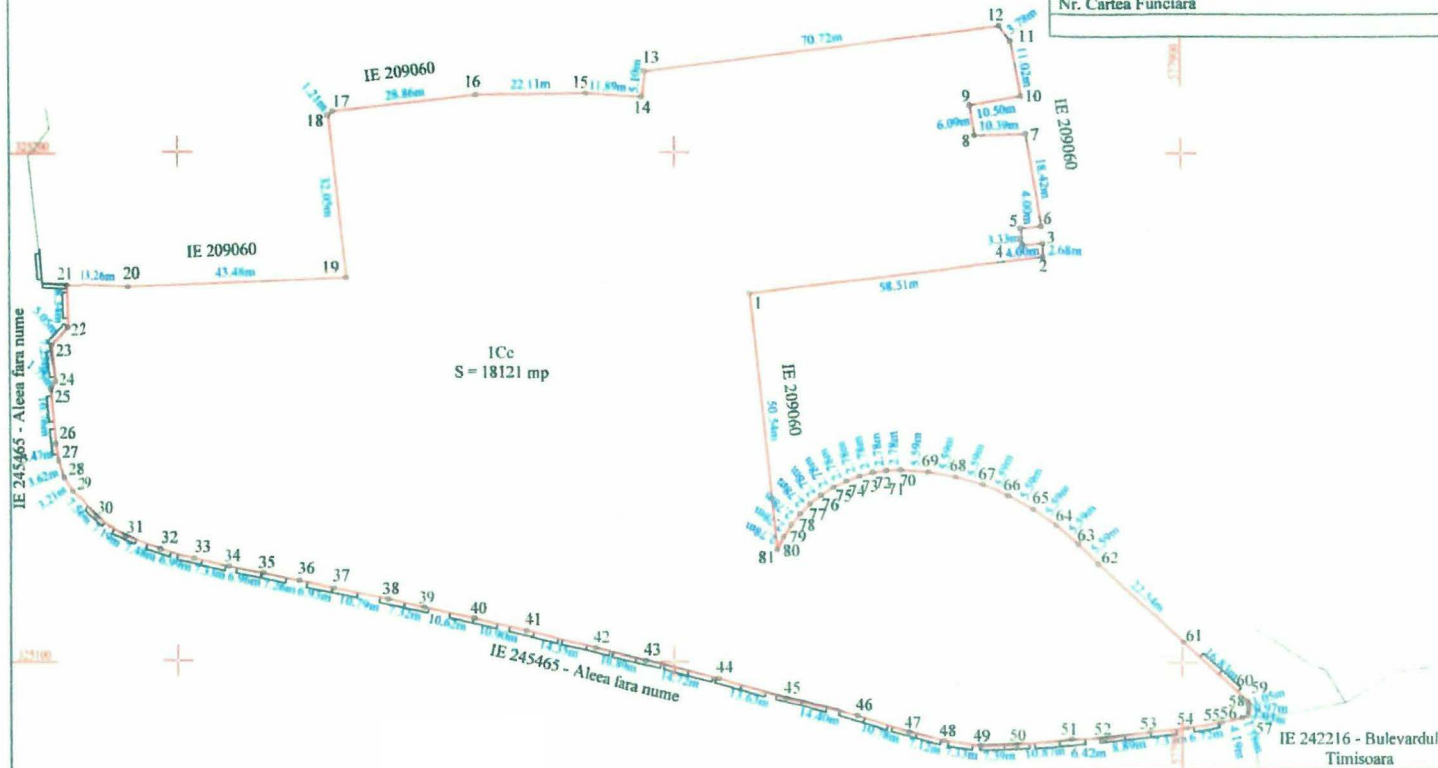

A. Date referitoare la teren

Nr. parcelă	Categorie de folosință	Suprafața (mp)	Mențiuni
1	Cc	18121	Teren intravilan, împrejmuit cu gard de beton intre punctele 21-22-23-24-25-26-27-28-29-30-31-32-33-34-35-36-37-38-39-40-41-42-43-44-45-46-47-48-49-50-51-52-53-54-55-56-57-58-59-60-61, neimprejmuit in rest.
Total		18121	

B. Date referitoare la construcții

Cod	Destinația	Suprafața construită la sol (mp)	
Total			

Suprafața totală măsurată a imobilului = 18121 mp

Suprafața din act = 18121 mp

Executant: SC KOMORA ENGINEERING SRL
 Autorizație clasa I seria RO-B-1116 2331
 Seria / Ing. CRISTINA FLORIAN
 Autorizație categoria B seria RO-MB-F-16: 0383
 Confirmați măsurătorile efectuate în teren și în conformitate cu documentația cadastrală și corespundența acesteia cu realitatea din teren.
 Data: Iulie 2024

Inspector:

Confirm introducerea imobilului în baza de date integrată și atribuirea numărului cadastral

Data:
 Ștampila BCPI



Anexa la H.C.G. nr. 1/2003